

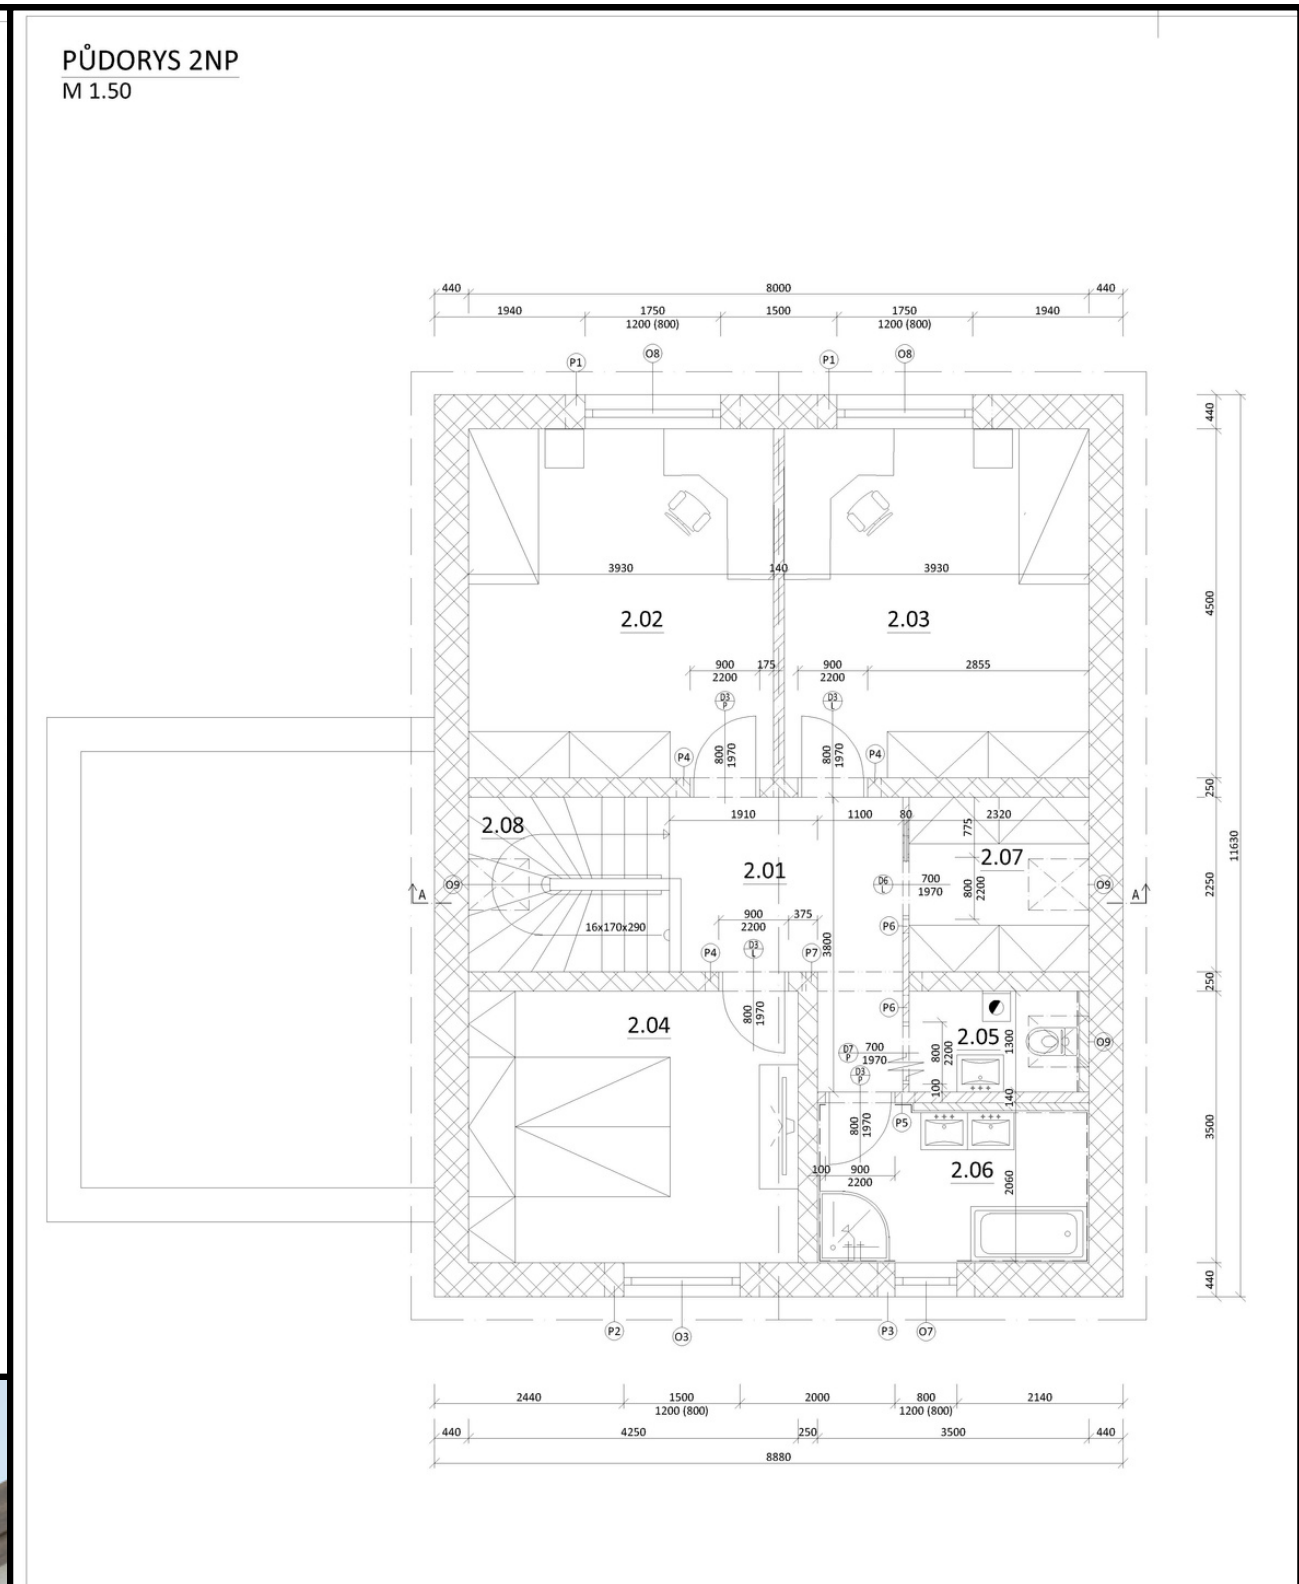


RODINNÝ DŮM

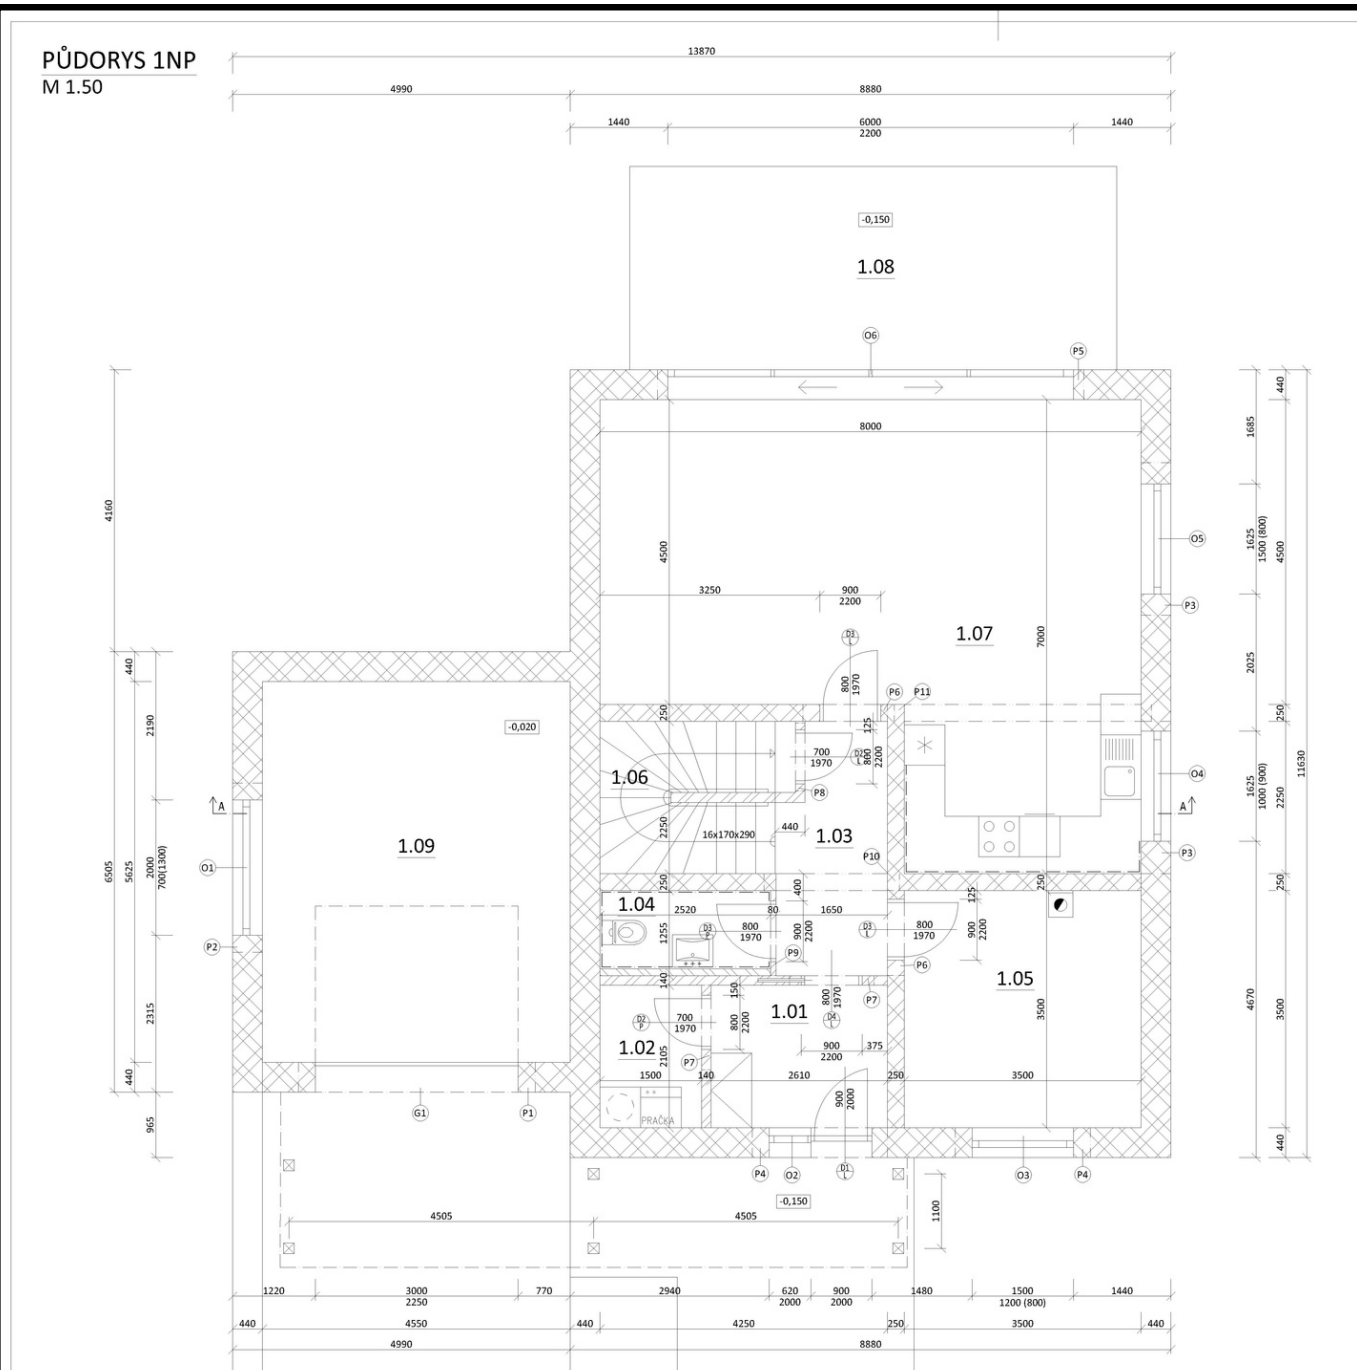

Rodinný dům je částečně podsklepený a určený pro čtyřčlennou rodinu. Objekt nabízí komfortní bydlení s promyšleným dispozičním řešením a napojením na venkovní prostor. Součástí domu je garáž pro jedno osobní vozidlo a terasa se zahradou, která vytváří příjemné zázemí pro relaxaci. V podzemním podlaží se nachází technická místnost a skladovací prostor. Přízemí je řešeno jako společenská zóna – s propojenou kuchyní a obývacím pokojem, dále se zde nachází samostatné WC, posilovna, prádelna a vstup na terasu. V patře jsou umístěny dva dětské pokoje, ložnice se šatnou, prostorná koupelna a samostatné WC.

- Specifikace skladby střechy**
- Hydroizolační skládaná krytina keramická drážková 10 - 60
 - Nosná konstrukce krytiny DEKWOOD lať 60×40 mm 40
 - Distanční pro větrání DEKWOOD kontralať 60×40 mm 40
 - Stabilizační TOPDEK vrut
 - DEKTAPE KONTRA
 - Doplňková hydroizolační vrstva DEKTEN MULTI-PRO II 0,48
 - Tepelněizolační TOPDEK 022 PIR 160
 - Parotěsnicí, Vzduchotěsnicí TOPDEK AL BARRIER 2,2
 - Podkladní palubka SM A/B klasik 19
 - Nosná DEKWOOD krokve 160

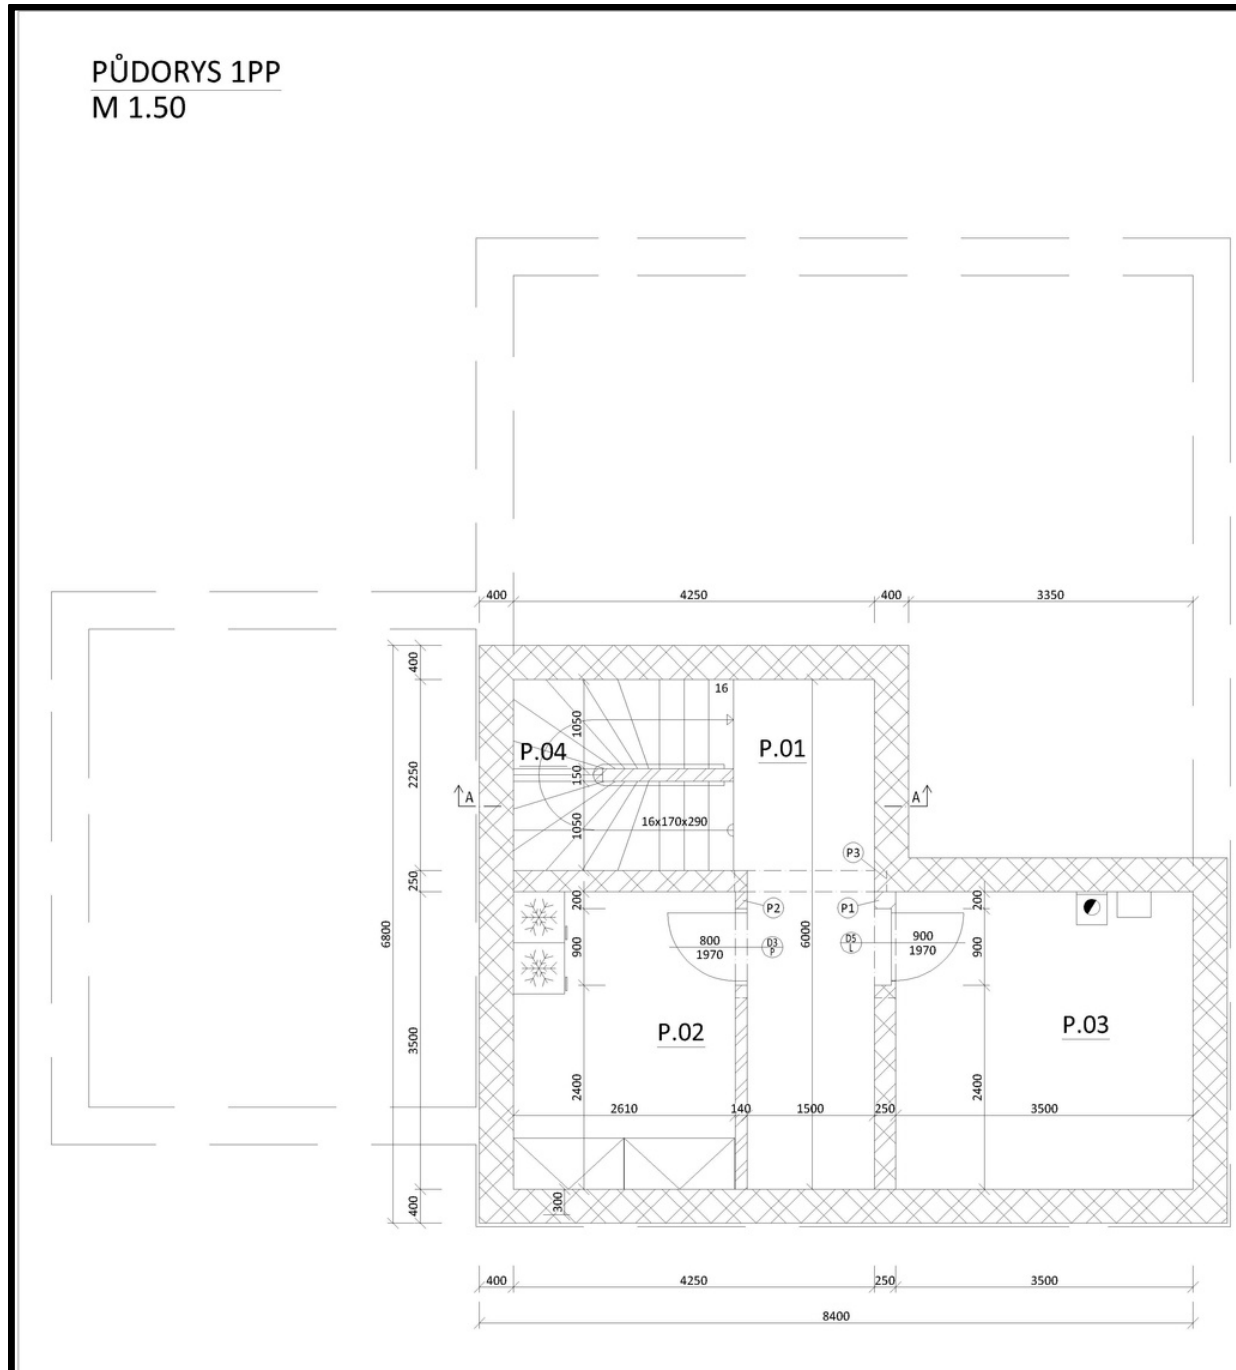

autor:

**Oliver
Zavoral**

název školy

SŠ stavební Vysoké Mýto

třída / školní rok

S3 | 2024/2025

vedoucí ročníkové práce:

Ing. František Kladiva

autor originálního projektu:

Oliver Zavoral



partneři:



Výsledky soutěže a nabídka našich bakalářských, diplomových prací



Soutěž o nejlepší projekt studentů středních průmyslových škol stavebních