
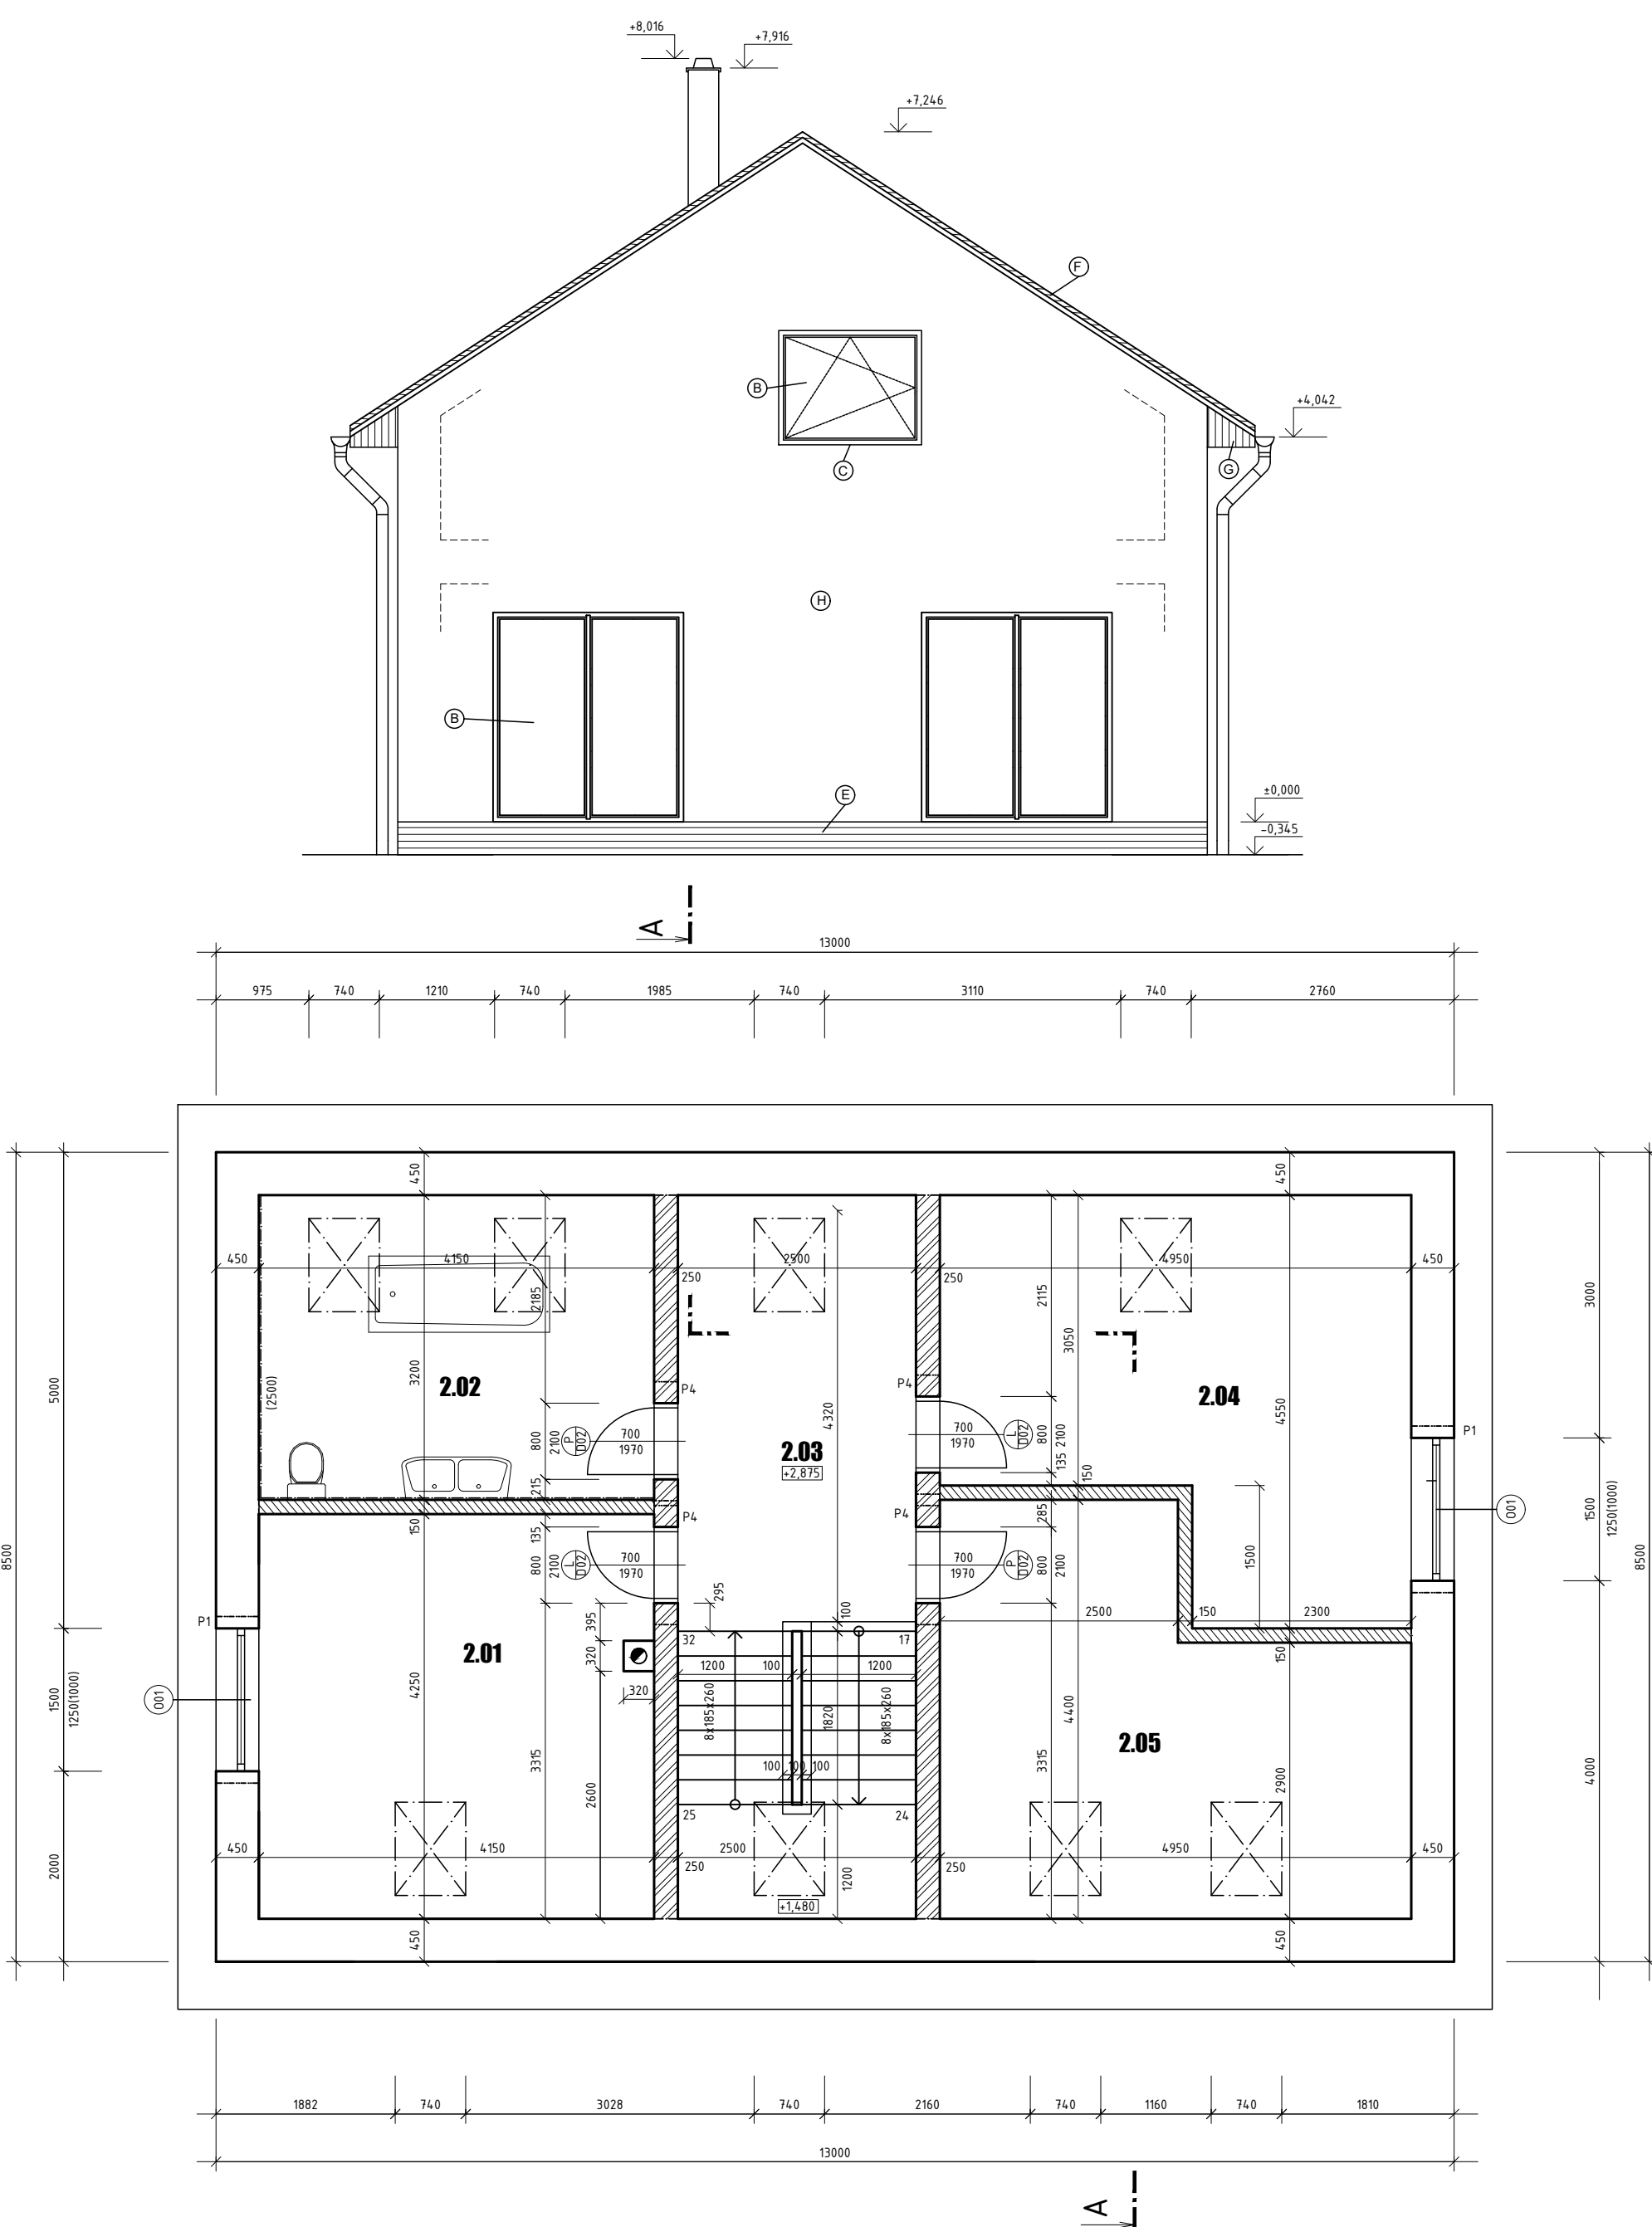


RODINNÝ DŮM SOBĚSLAV



Soběslav, V Paloucích

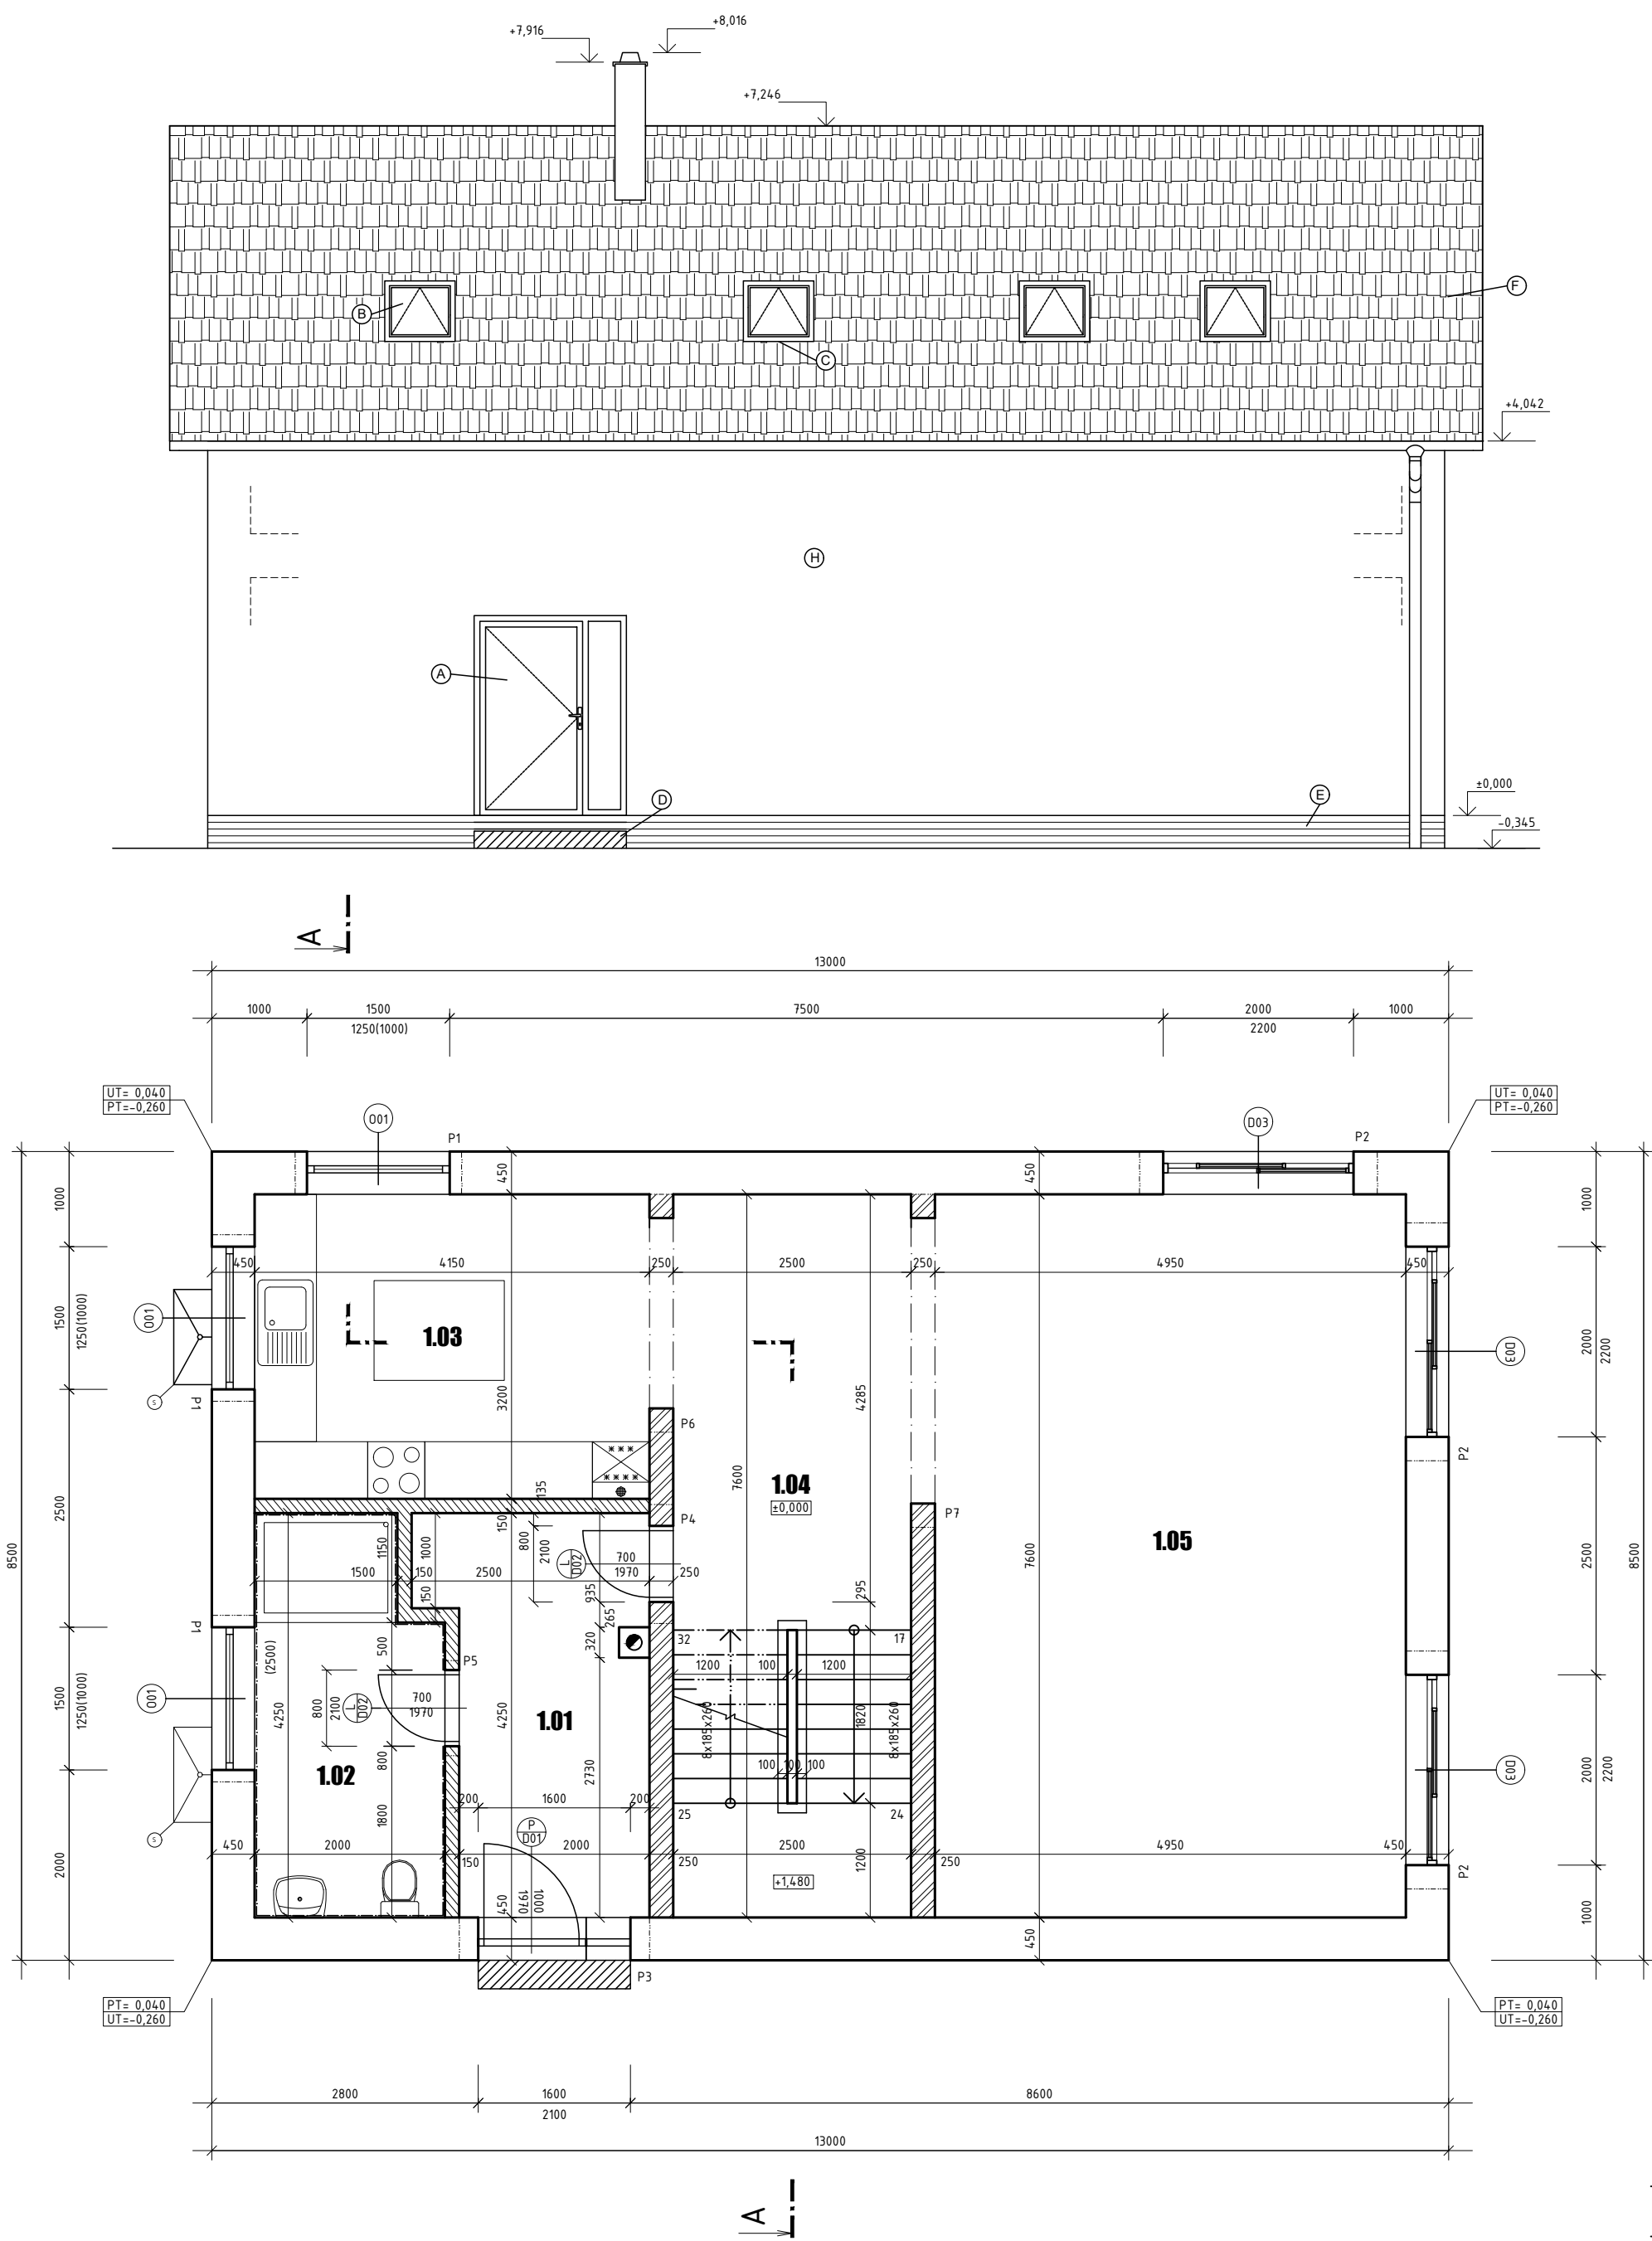

2103/554

2103/552

2103/551

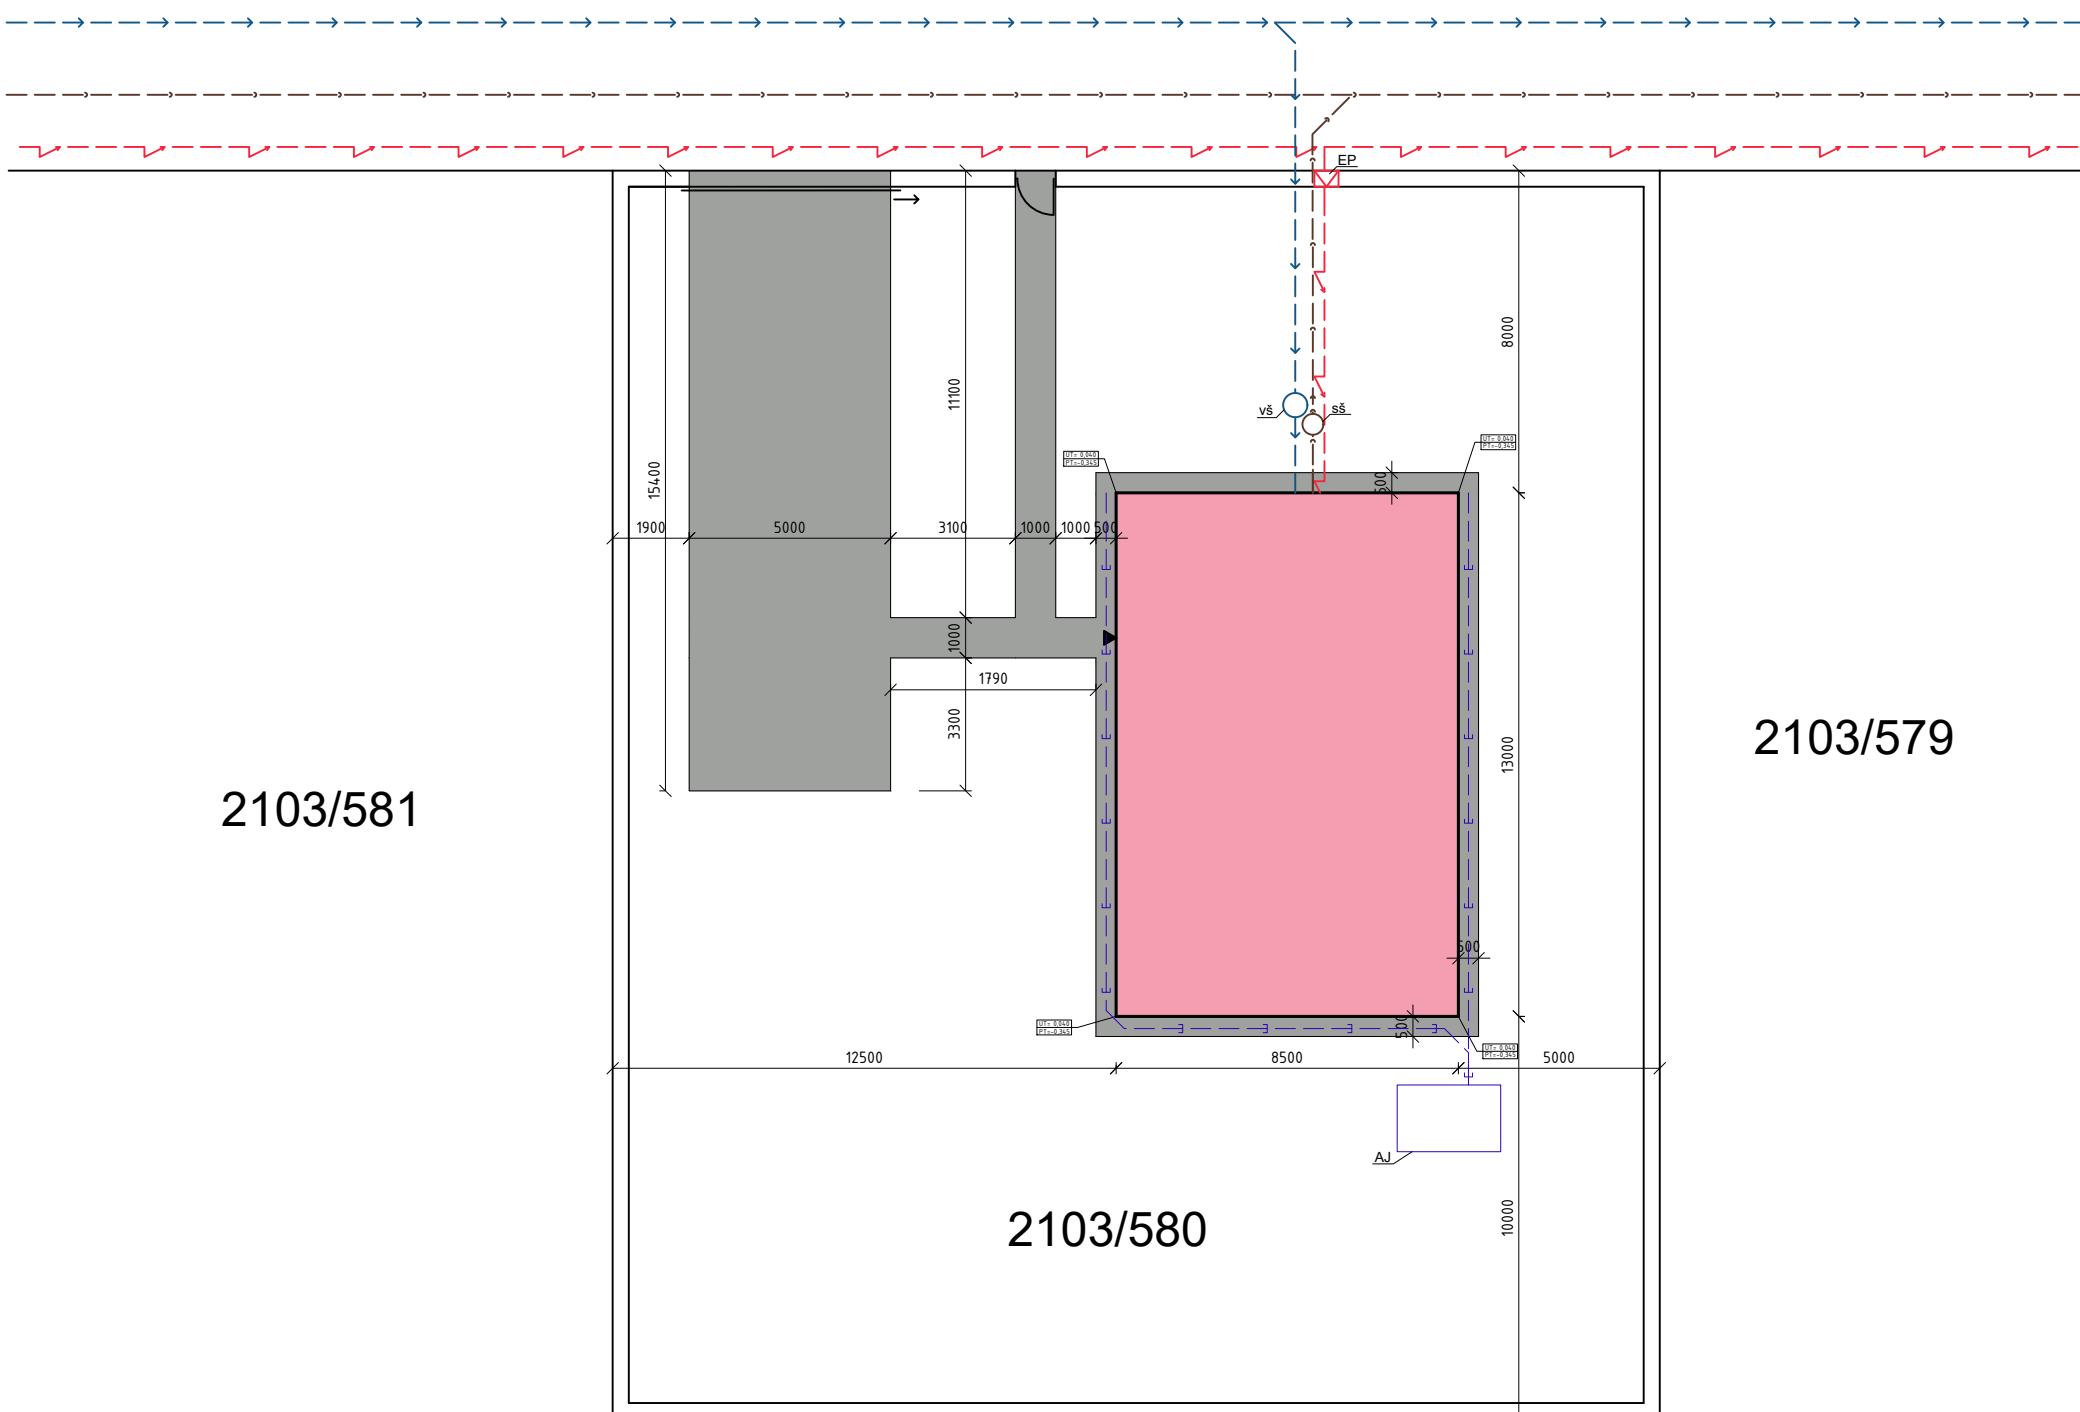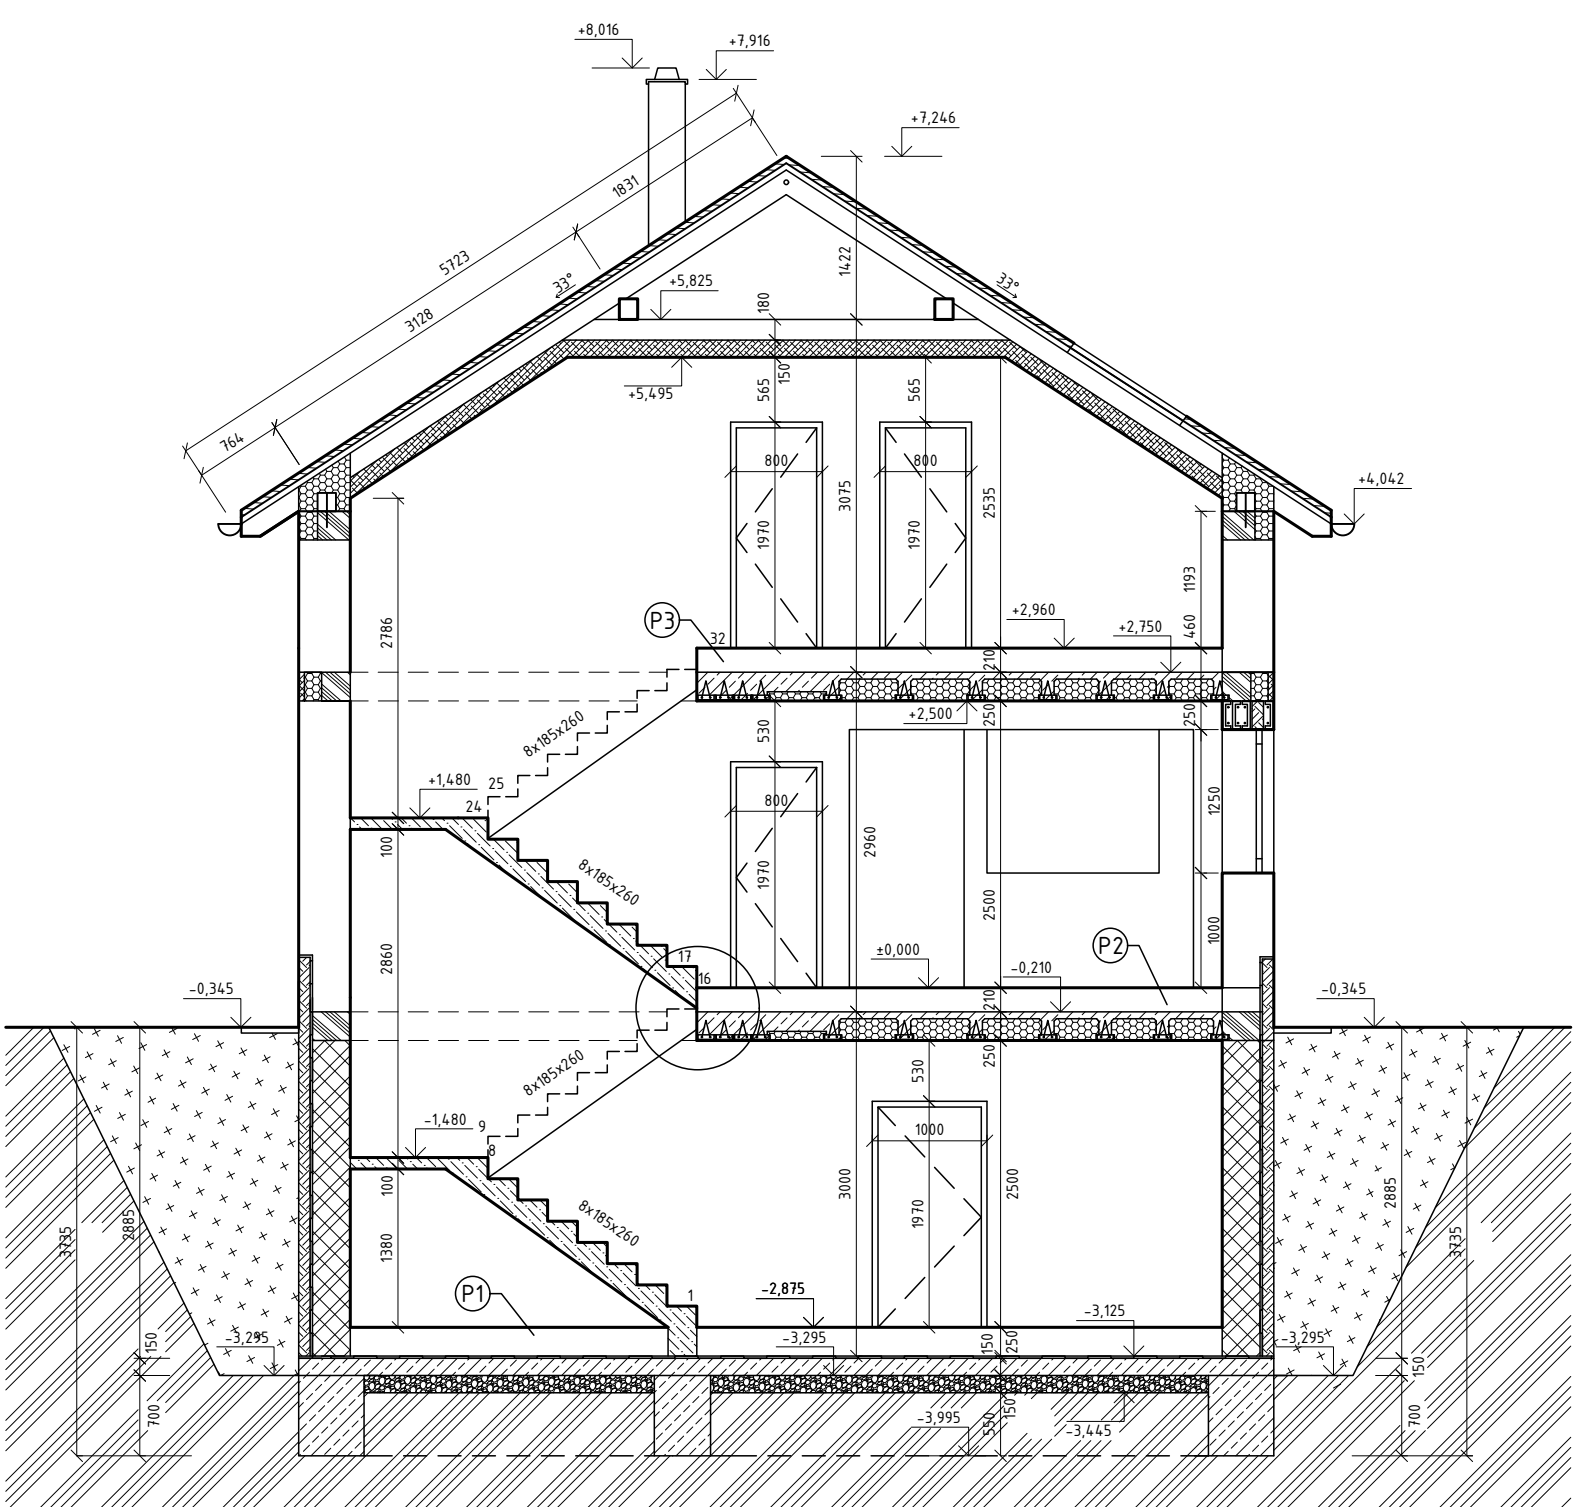

2103/581

2103/579

2103/580

2103/470

2103/471

2103/604



autor:
Adam Novák
adam07novak@gmail.com



název školy
SPŠ České Budějovice
Resslova 1579/2
372 11 České Budějovice

třída / školní rok
S3A, sk. KOC1
2024/2025

vedoucí ročníkové práce:
Ing. Markéta Andělová
andelova@stavarna.com

autor originálního projektu:
G SERVIS CZ, s.r.o.
Využití existujícího dispozičního řešení - RD Neris



partneři:



Výsledky soutěže a nabídka našich
bakalářských, diplomových prací



Soutěž o nejlepší projekt
studentů středních
průmyslových škol
stavebních