



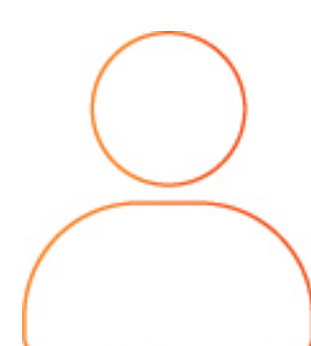

Tento projekt se zaměřuje na výstavbu moderního rodinného domu s jednoduchou a elegantní architekturou, který nabízí vysokou míru komfortu a integruje současné trendy v oblasti udržitelného bydlení. Dům se nachází v klidné rezidenční oblasti v Havlíčkově Brodě v ulici Šupichova a je navržen tak, aby poskytoval rodině pohodlné bydlení v harmonii s přírodou.

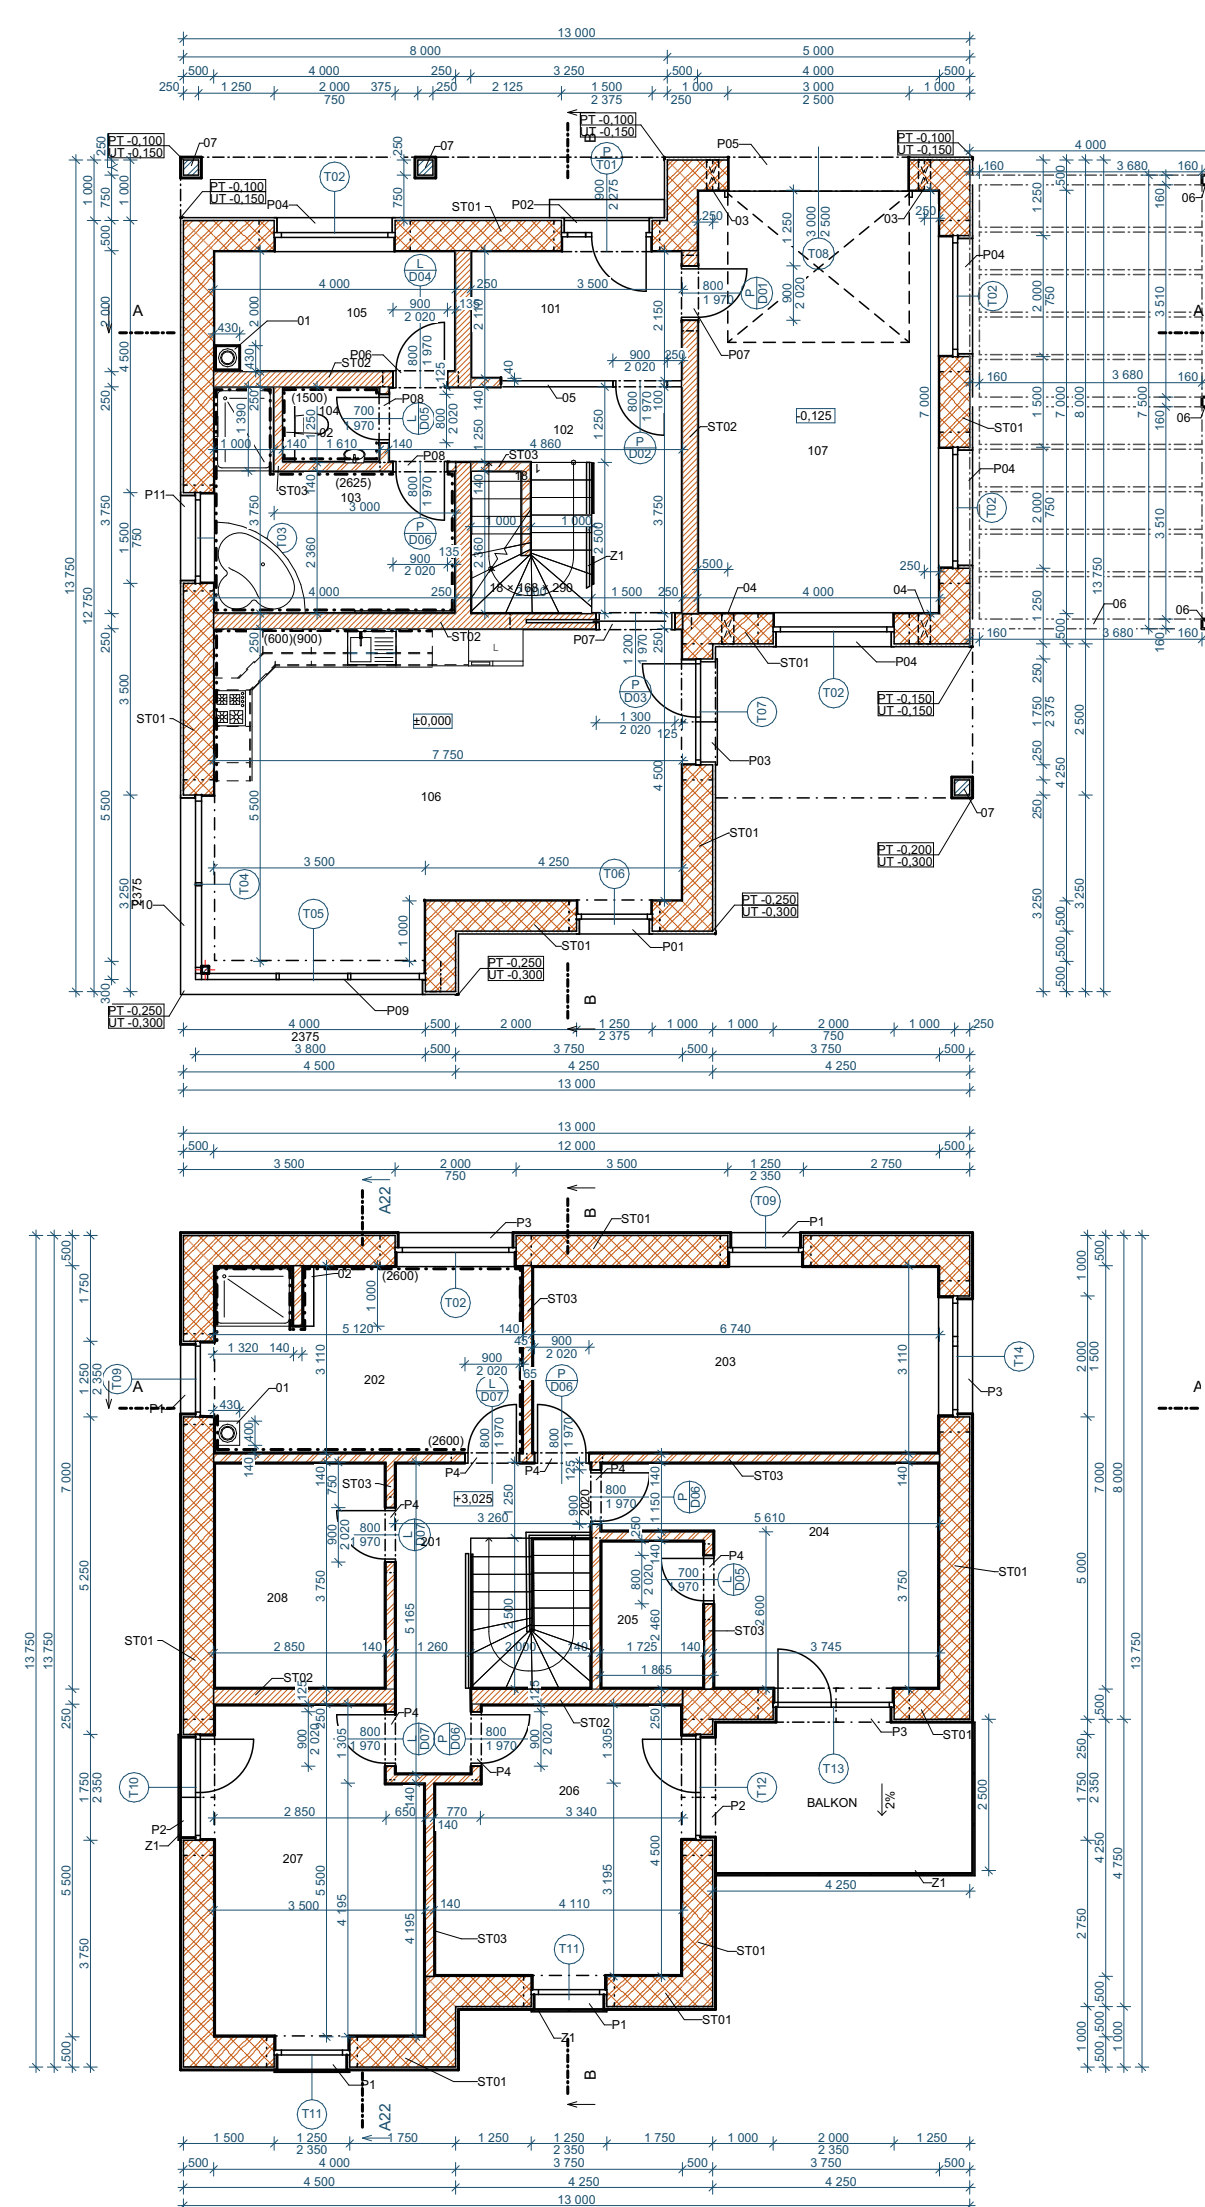

Design domu je založen na jednoduchých liniích. Obě patra domu jsou navržena s velkými prosklenými plochami, které umožňují přirozené osvětlení interiéru a vizuální propojení s venkovní zahradou a bazénem. Druhé patro obsahuje balkon, který zajišťuje přístup k venkovním prostorům i z horního patra. Celkový vzhled domu kombinuje moderní minimalistický styl s přírodními materiály, což podporuje harmonické propojení s okolní zelení. Dům má promyšlené dispoziční řešení, které rozděluje prostor do několika funkčních zón. Přízemí zahrnuje společenské prostory - kuchyň, jídelnu a obývací pokoj s přímým přístupem na terasu s bazénem. V horním patře se nachází soukromé prostory - koupelna, dětské pokoje a ložnice se vstupem na balkon s výhledem do zahrady. Dům je navržen s ohledem na maximalizaci obytného prostoru a komfort pro uživatele.



autor:

**Adam
Šrámek**

název školy

SPŠS Havlíčkův Brod

třída / školní rok

Třída III.A 2024/25

vedoucí ročníkové práce:

Ing. arch. Rostislav Vondra

autor originálního projektu:



partneři:



Výsledky soutěže a nabídka našich
bakalářských, diplomových prací



Soutěž o nejlepší projekt
studentů středních
průmyslových škol
stavebních