






Rodinný dům : Max house



Jedná se o ideální dům pro rodinu s dětmi, který je navržen jako úsporný rodinný dům s obytným podkrovím. Dispoziční řešení domu je praktické a přehledné. V přízemí se nachází obývací pokoj propojený s jídelnou. Kuchyň je samostatně oddělena, tak že umožňuje vaření bez rušení obytného prostoru. Dále zde situována sprchový kout+WC a technická místnost. Všechny místnosti v přízemí jsou uspořádány na s ohledem na každodenní provoz domácnosti. V pokrovi se nachází klidová zóna domu. Nachází se tu ložnice, 2 dětské pokoje a WC + koupelna.

Na budově je použito zdivo režné se světlé oranžovým ostínem.

Dům je postaven na obdelníkovém půdoryse, konstrukční systémem stavby je stěnový příčný a je zastřešen sedlovou střechou se sklonem 35°. Celý dům je vystavěn z prvků POROTHERM se střechou z keramických krytin Tondach.

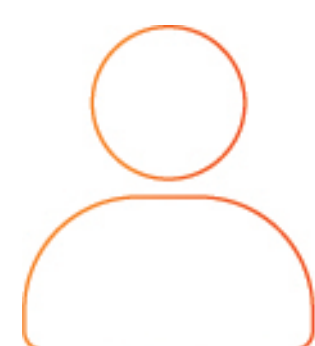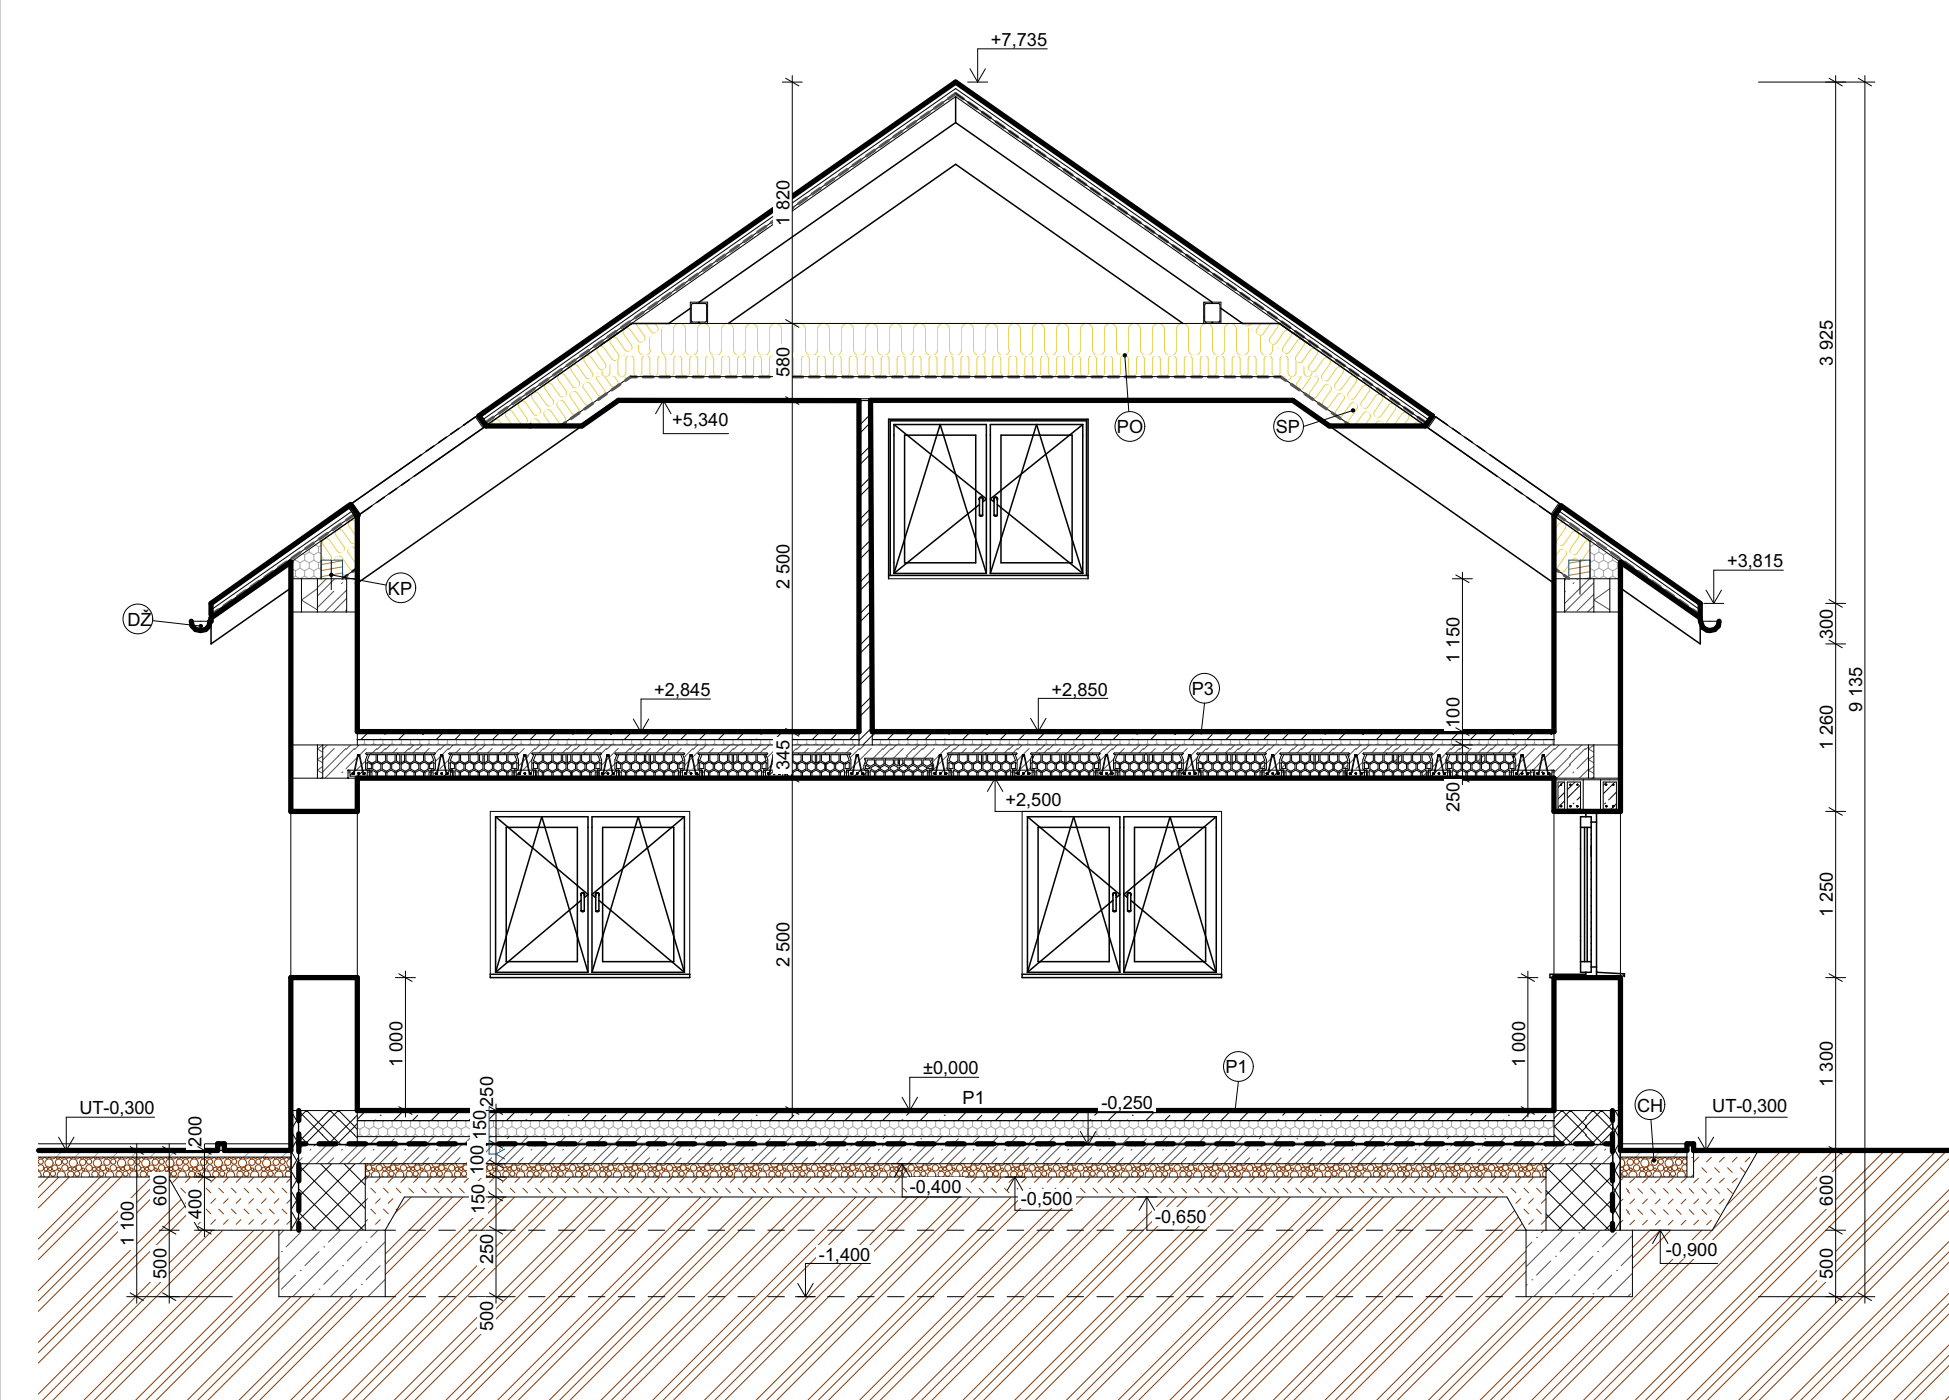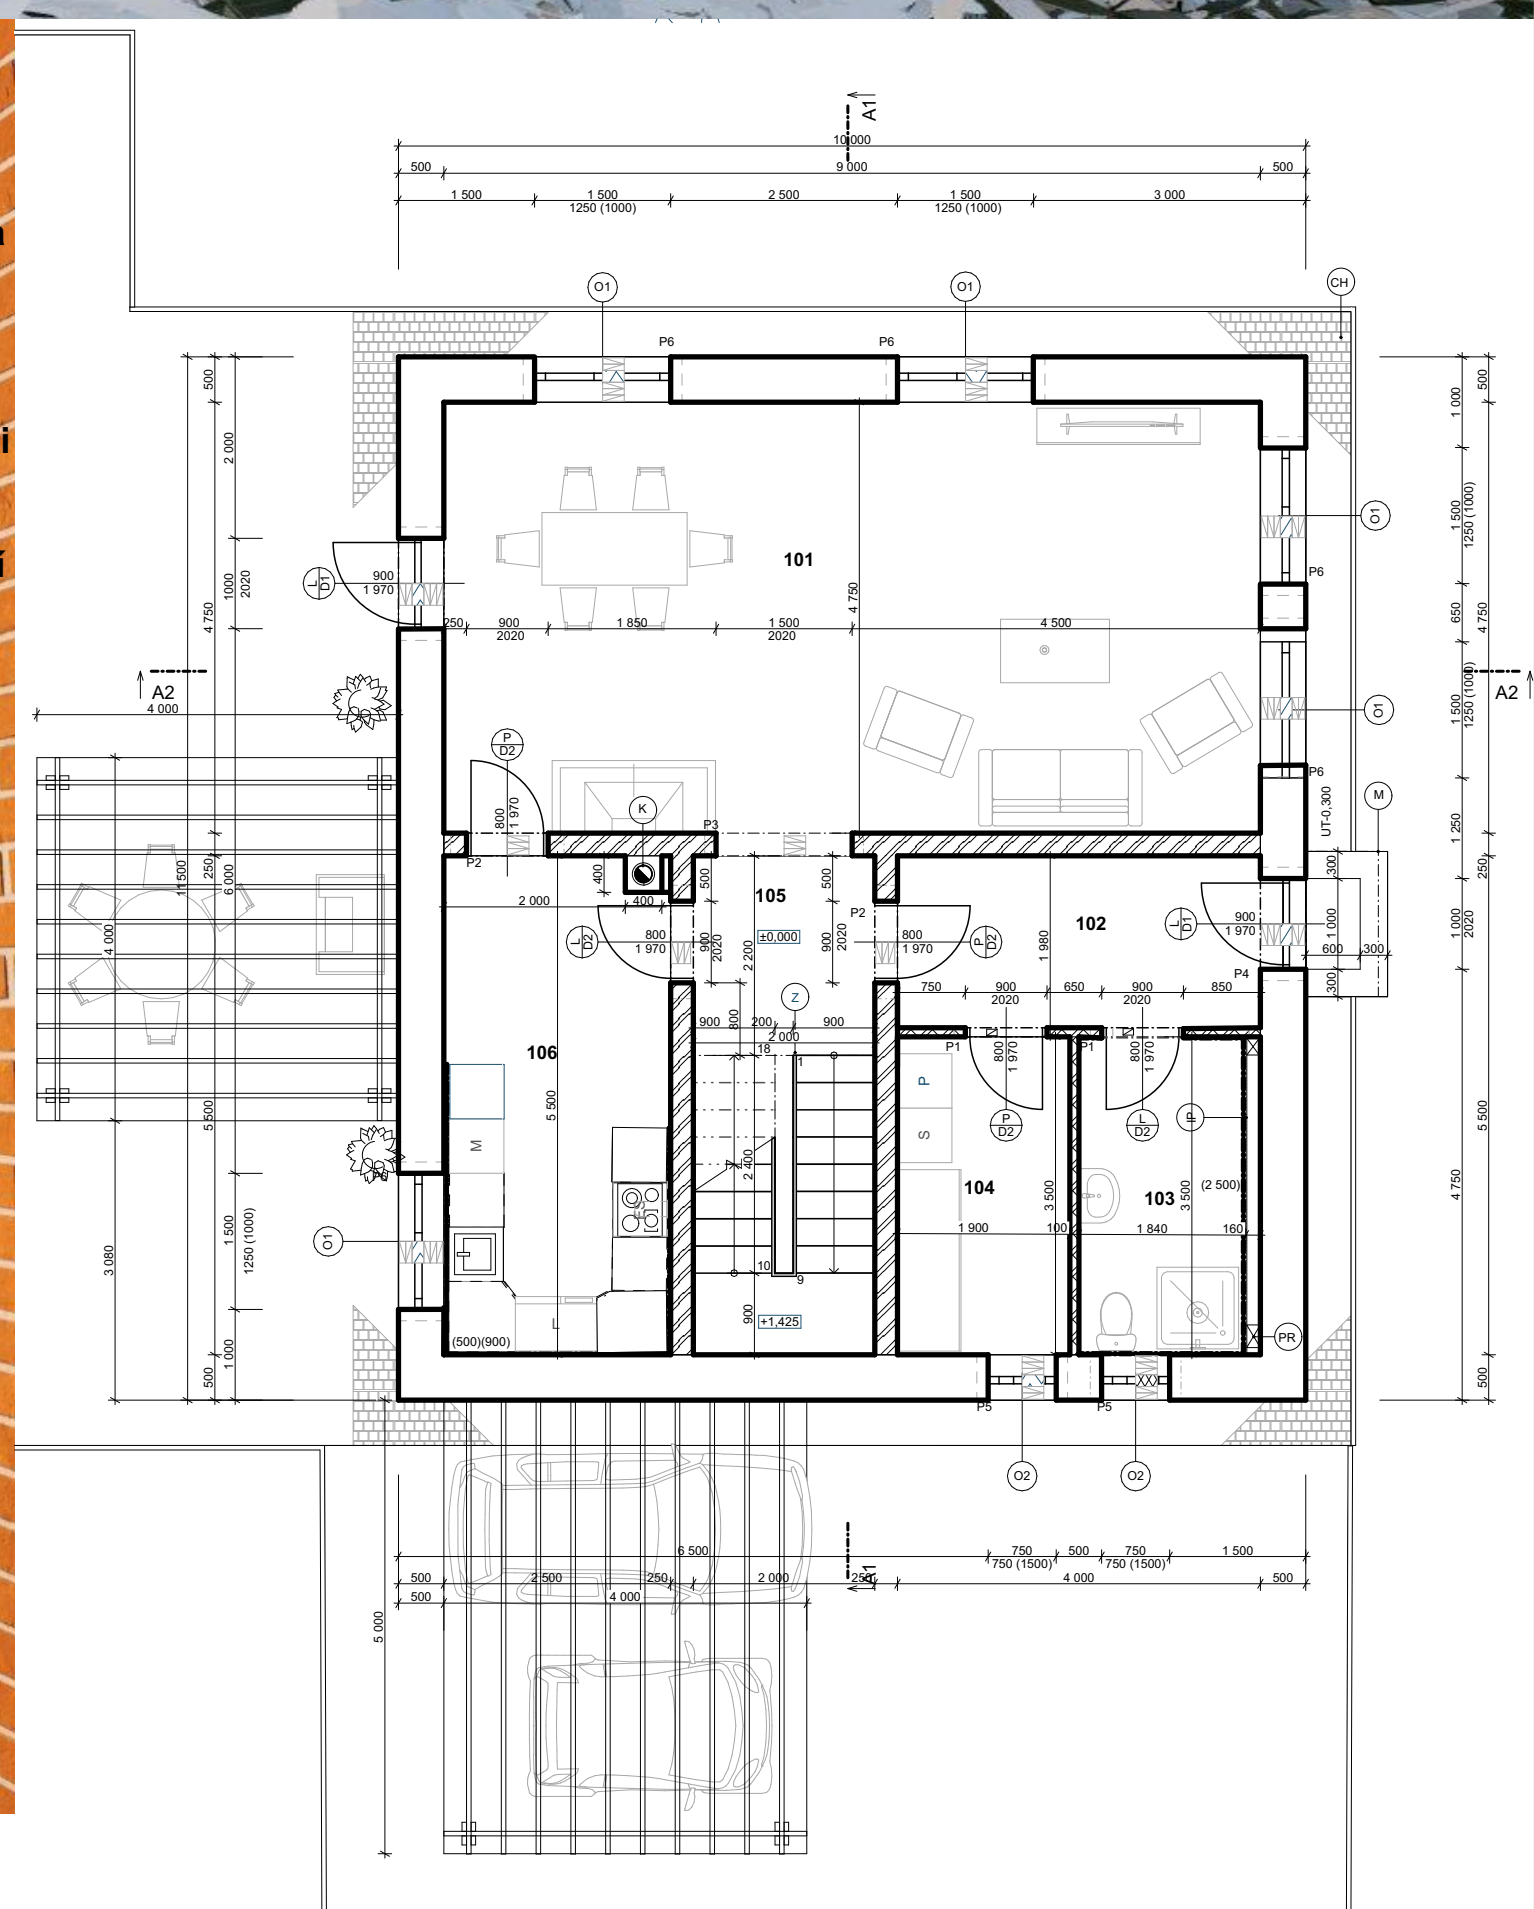

autor:
Jiří Vytačil

název školy
SPŠS a OA Kadaň

třída / školní rok
Třída III.A / 2024-2025

vedoucí roč níkové práce:
Ing. Petra Hamerská

autor originálního projektu:
Jiří Vytačil



partneři:



Výsledky soutěže a nabídka našich bakalářských, diplomových prací



Soutěž o nejlepší projekt studentů středních průmyslových škol stavebních