





RD VRBENSKÝ

PŮDORYSY


1.NP

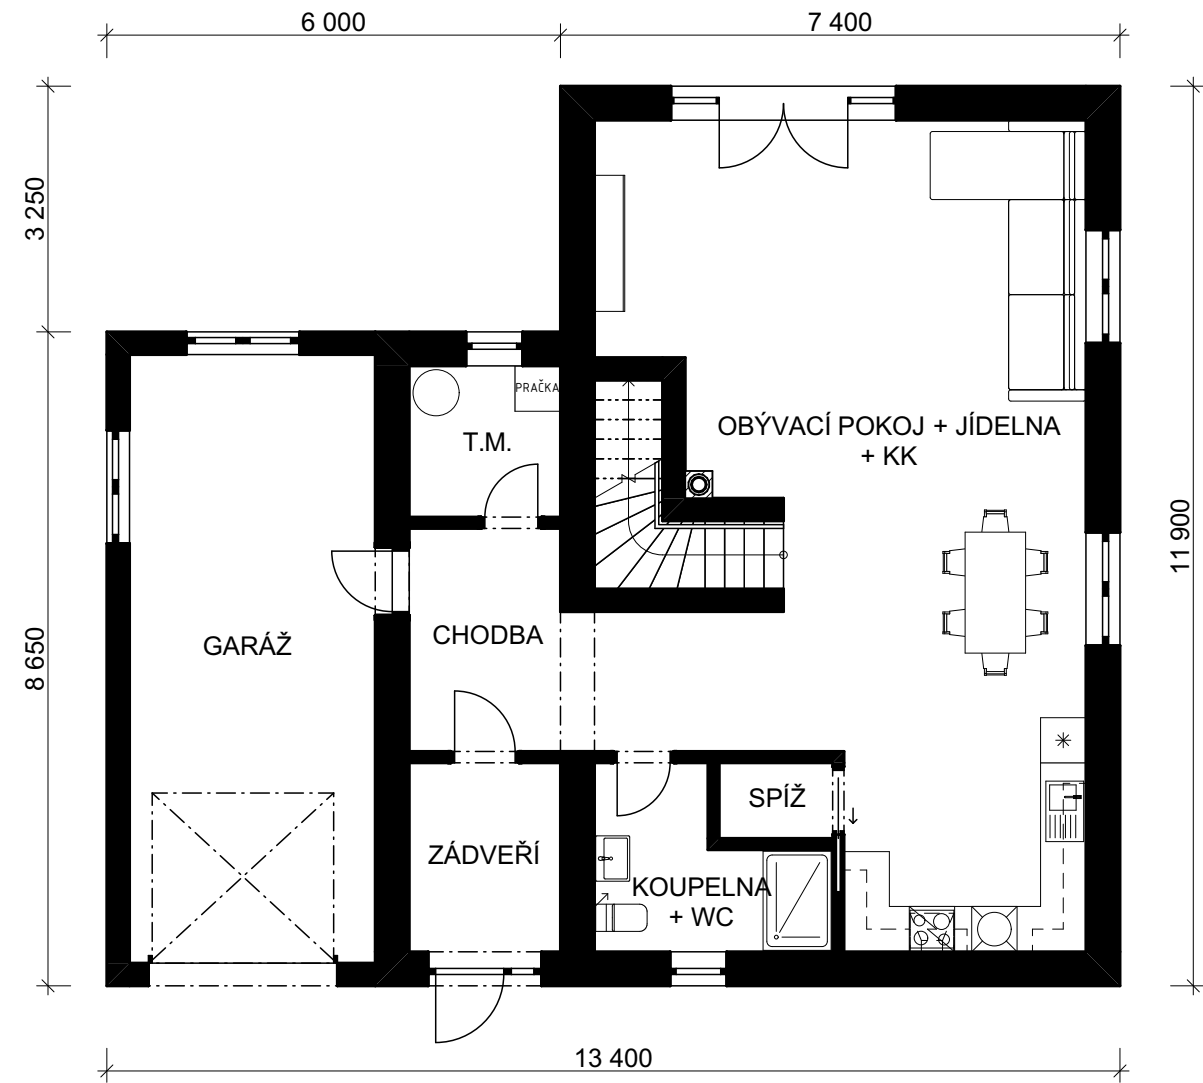


Tabulka místností 1.NP	
Název místnosti	Plocha (m ²)
Garáž	26,37
Chodba	5,90
Koupelna + WC	5,98
Obývací pokoj + Jídlna + KK	57,43
Schodiště	3,92
Spíž	1,50
Technická místnost	4,00
Zádvěr	5,33
CELKOVÁ PLOCHA	110,43 m²

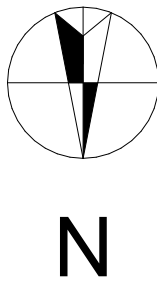

2.NP

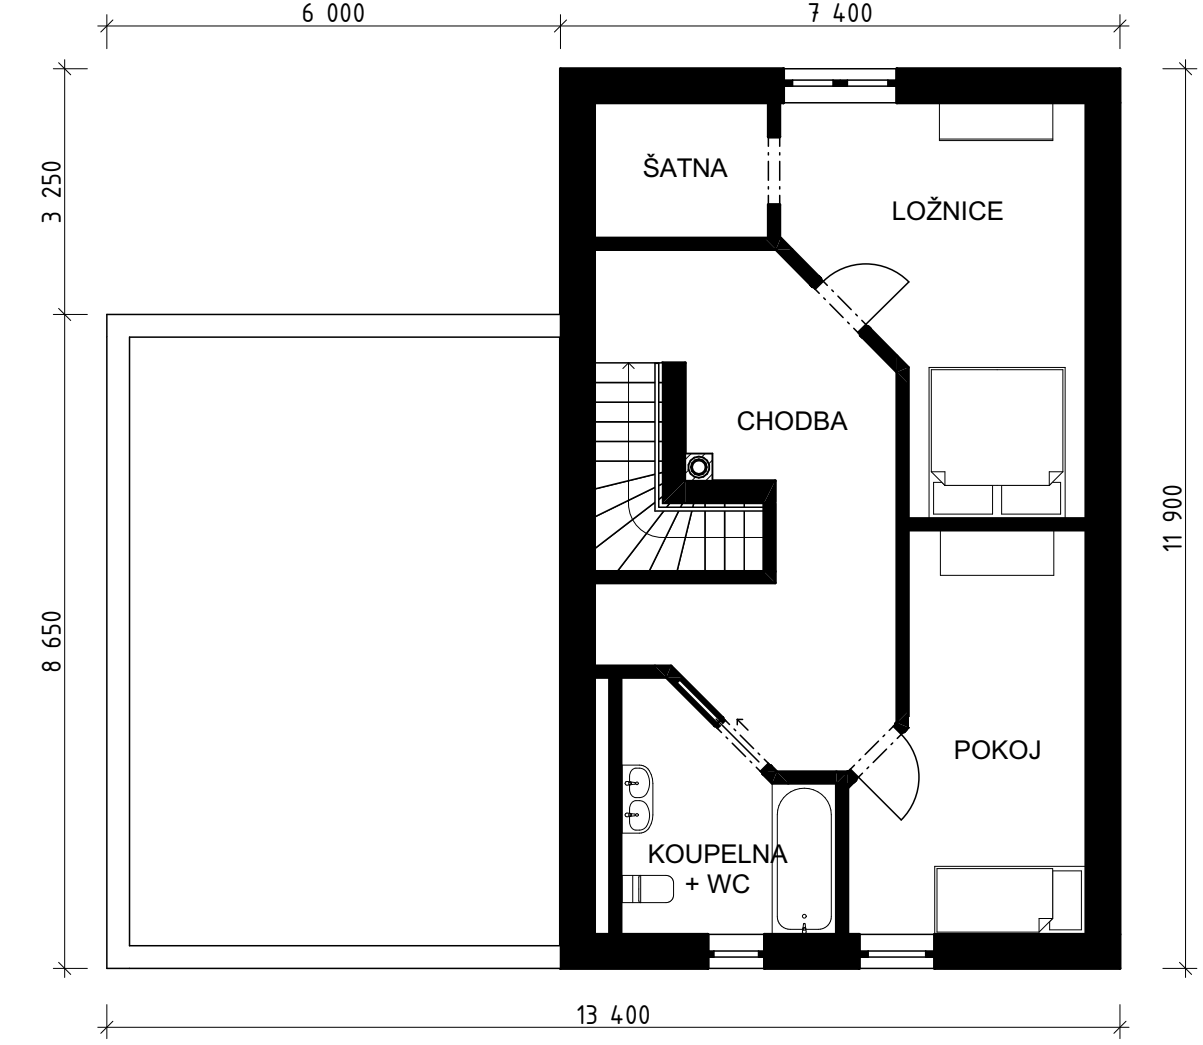



Tabulka místností 2.NP	
Název místnosti	Plocha (m ²)
Chodba	18,26
Koupelna + WC	8,80
Ložnice	17,39
Pokoj	14,44
Schodiště	3,79
Šatna	4,28
CELKOVÁ PLOCHA	66,96 m²

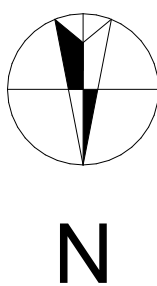

Projekt stavby dvoupodlažního rodinného domu navrženého pro 3 osoby. Stavba se číní celkovou zastavěnou plochou 140 m² a podlahovou plochou 177,39 m². Výška stavby dosahuje 9,26 m. Nosné i nenosné zdivo je tvořeno systémem Porotherm a na ostatní konstrukce jsou využity skladby systému DEK. Střešní konstrukce je sedlová s keramickou krytinou, nad garáží je realizována plochá střecha. Vytápění objektu je řešeno podlahovým vytápěním, elektroinstalace a vodovodní systém jsou standardní. Odpadní systémy jsou napojeny na veřejnou kanalizaci.



POHLEDY

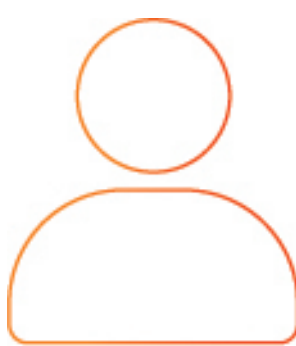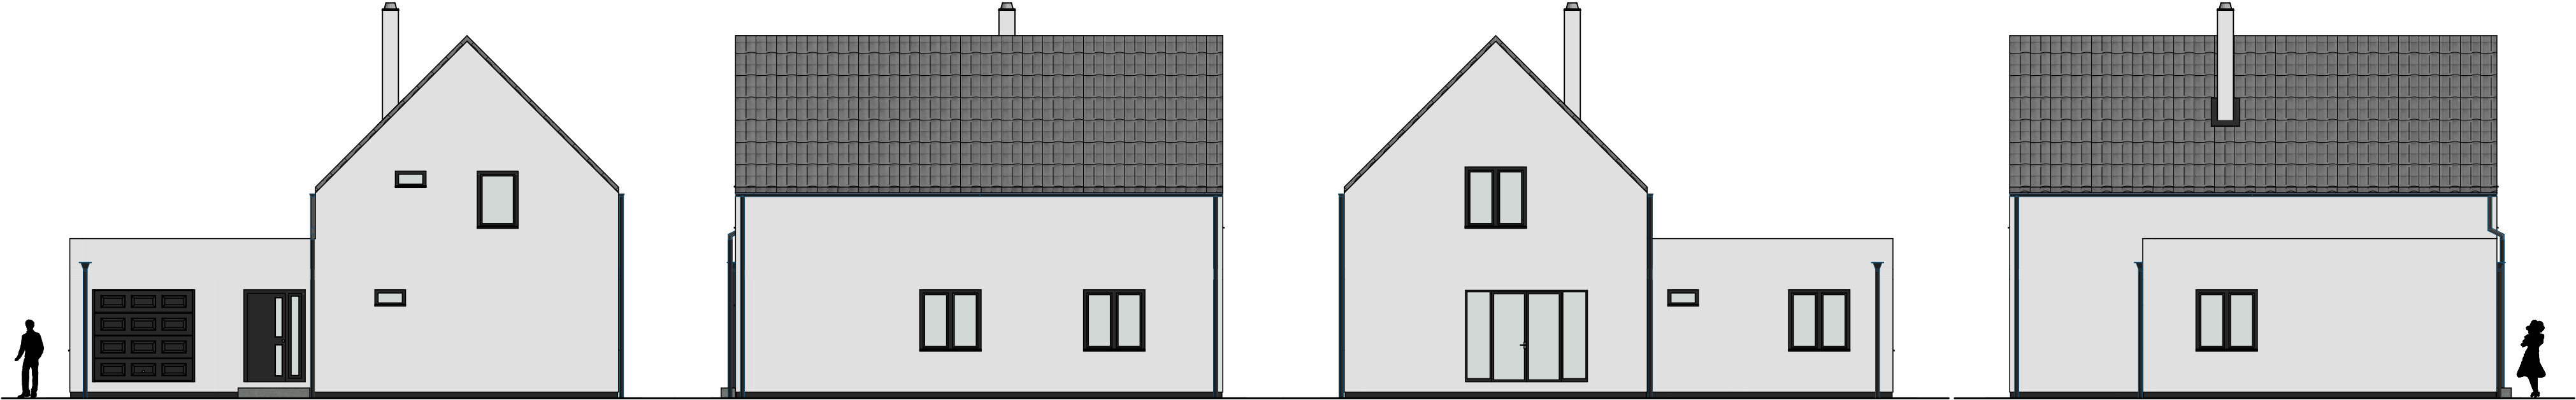

autor:
Vít Vrbenský

název školy
SPŠ stavební Hradec Králové
třída / školní rok
S3.A / 2024-2025

vedoucí ročníkové práce:
Ing. Václav Břeň
autor originálního projektu:
Vít Vrbenský

