



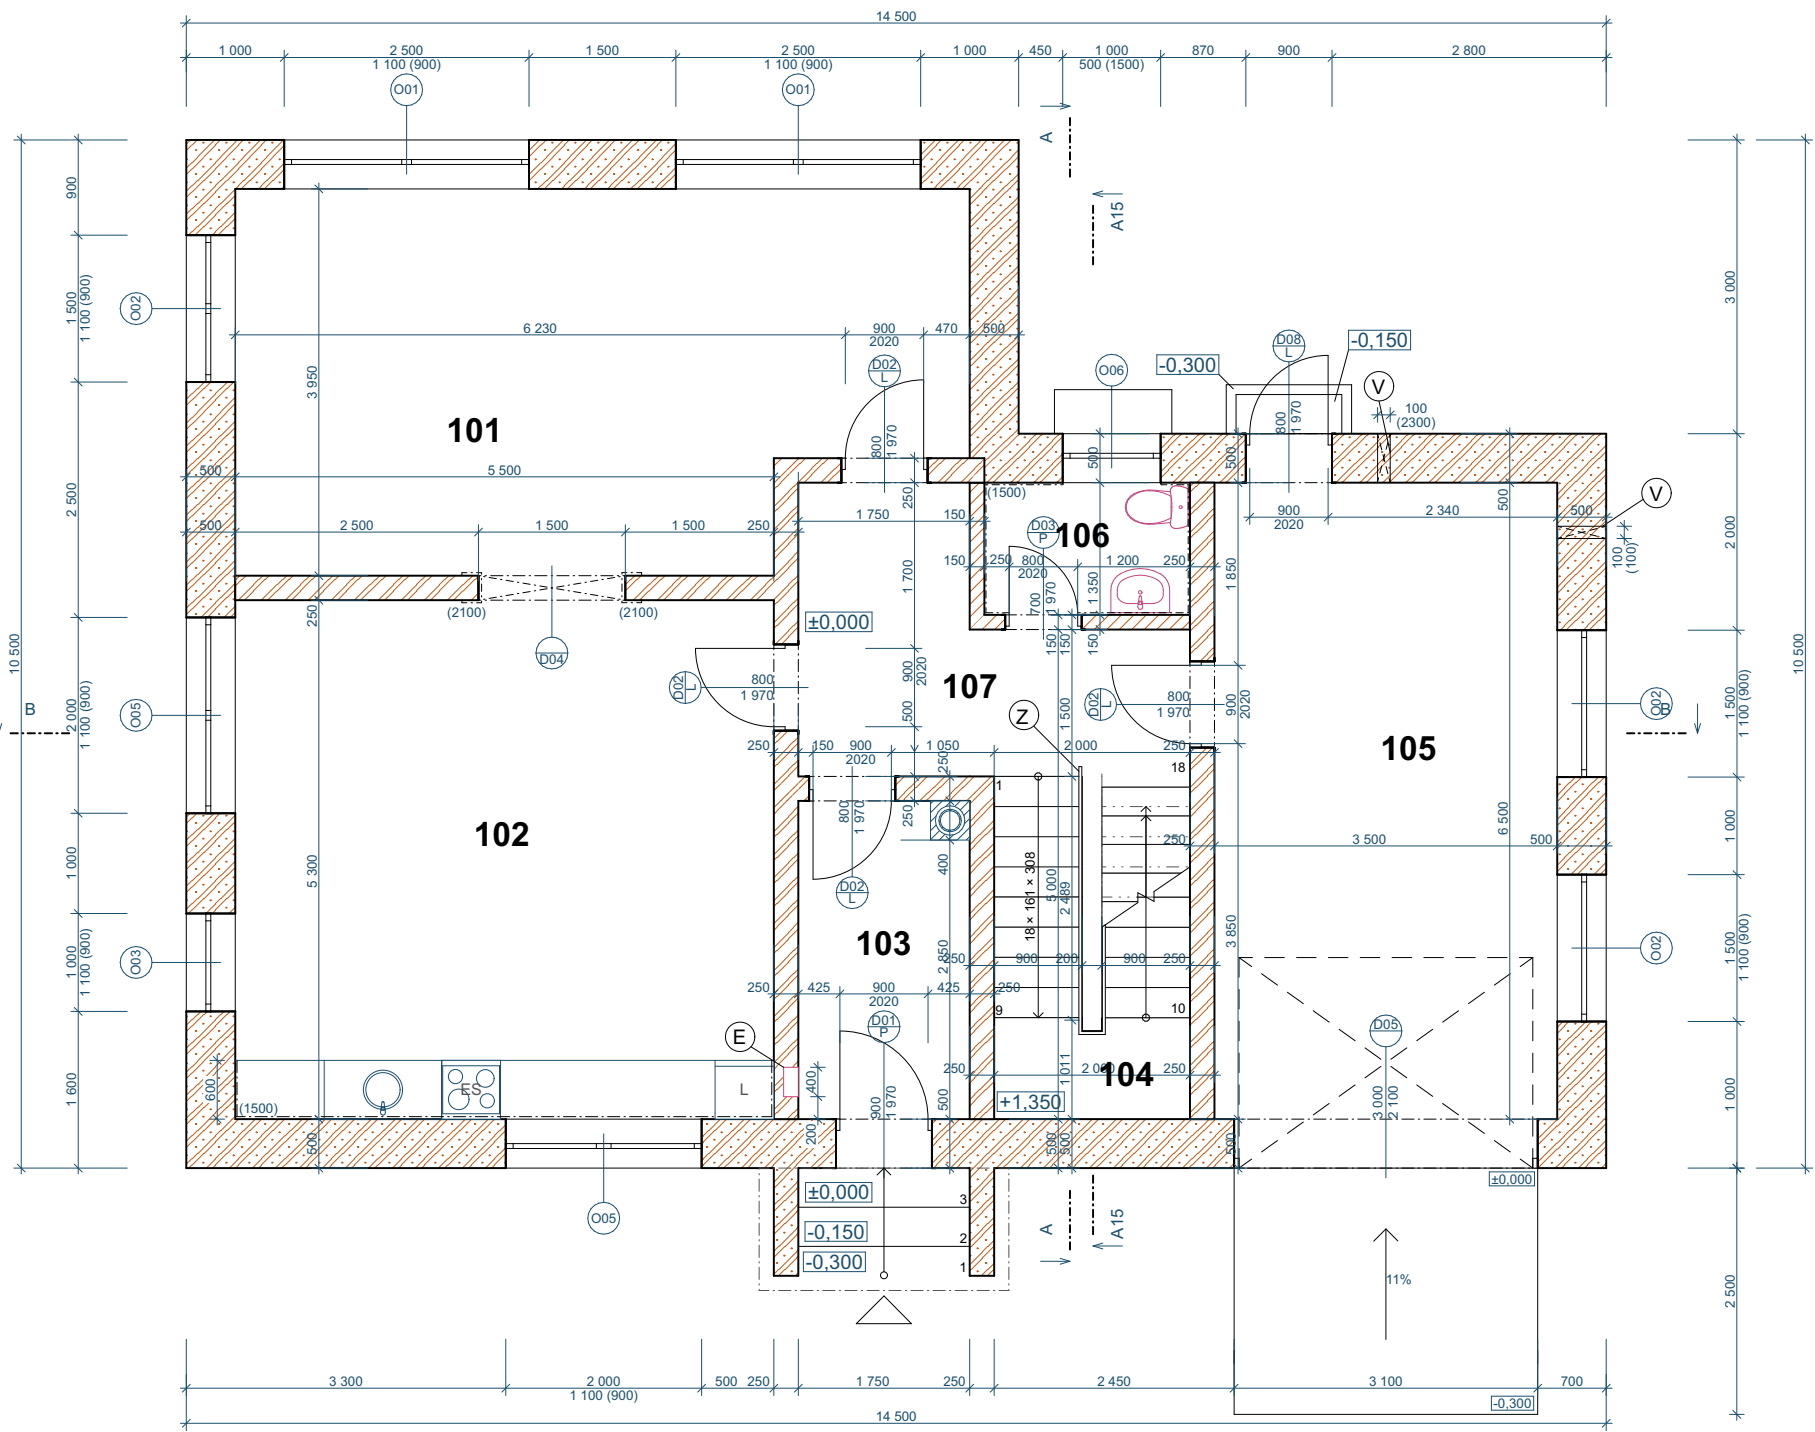

PROJEKT RODINÉHO DOMU

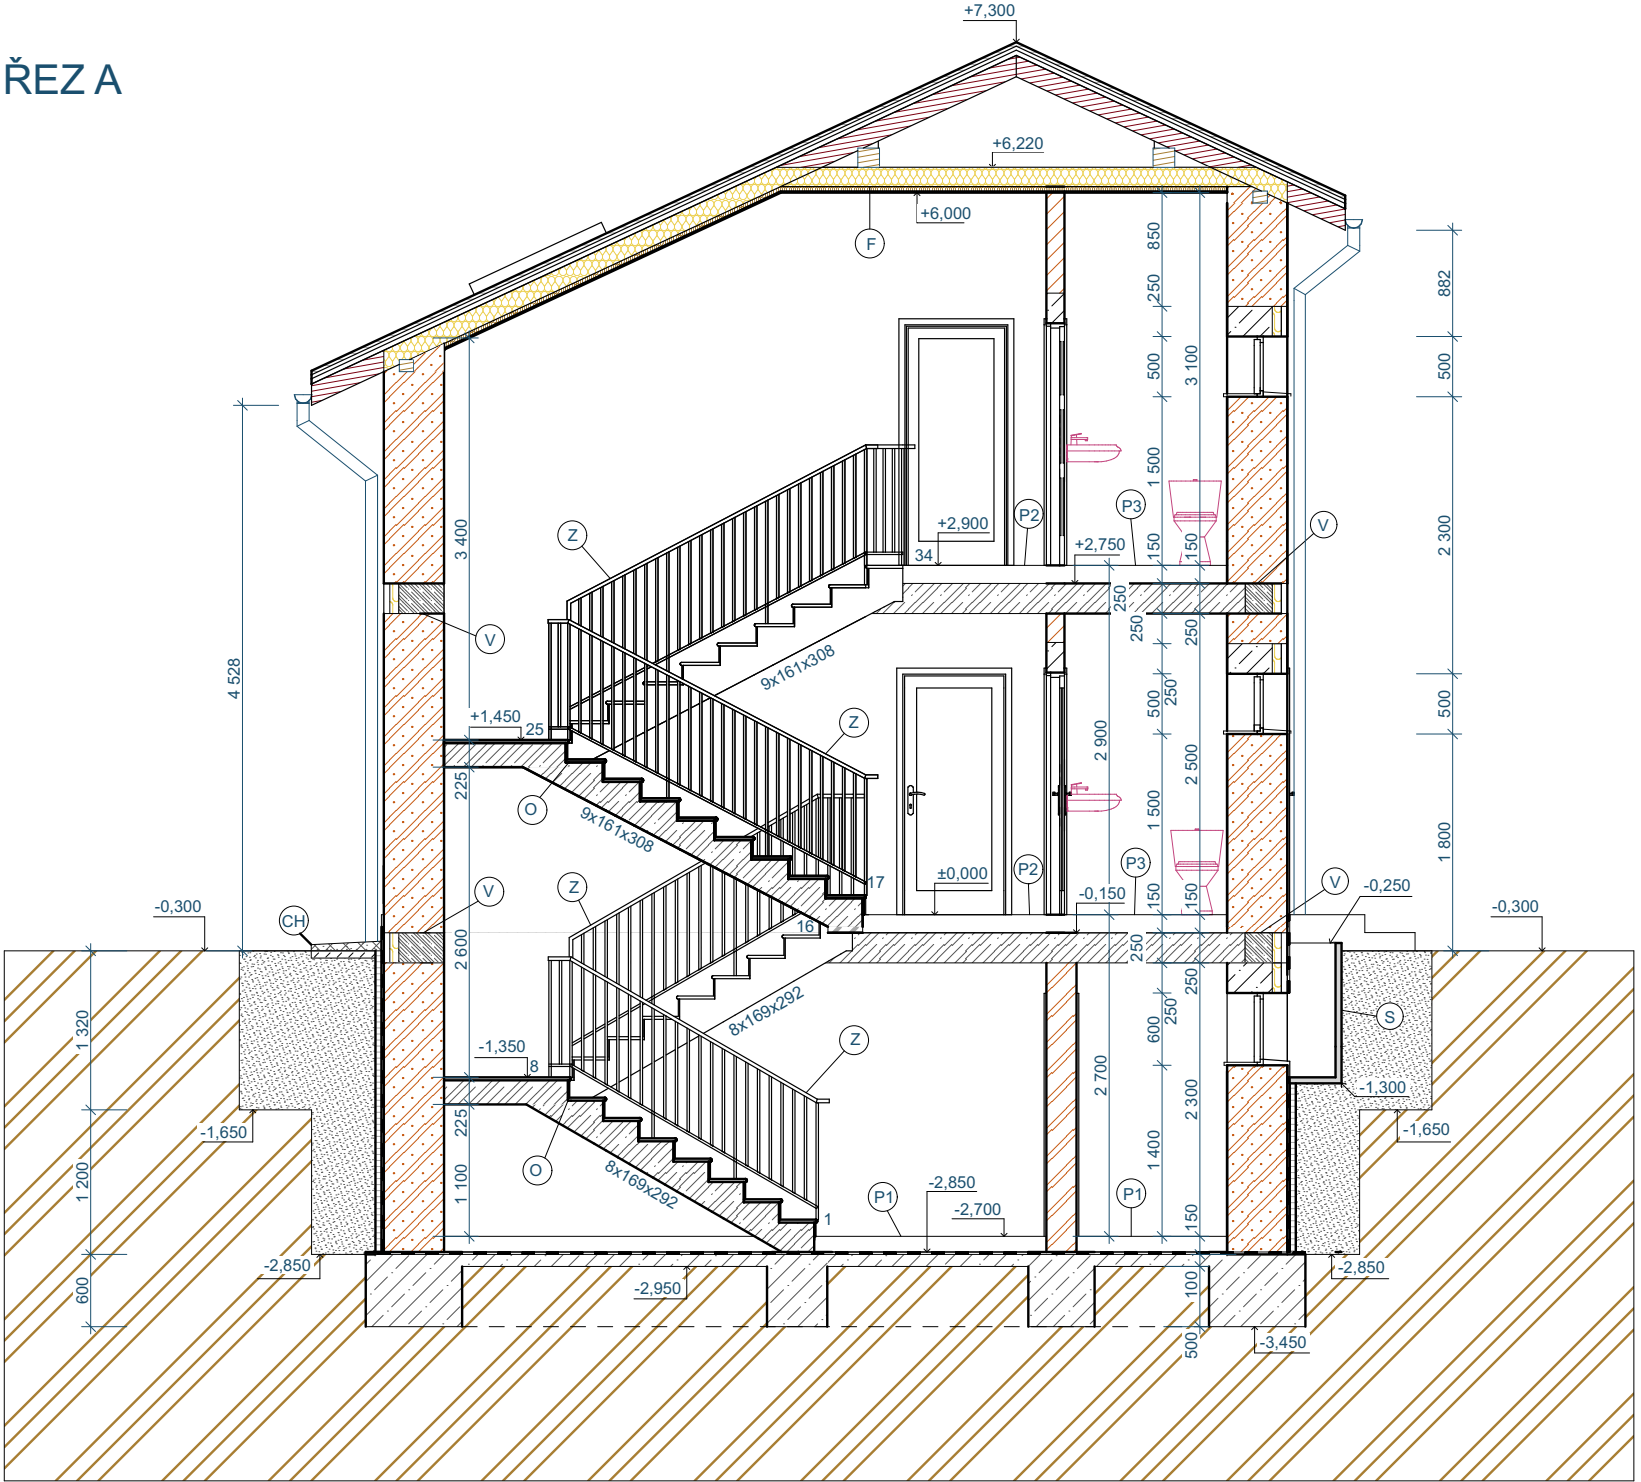


ŘEZA



Projekt rodinného domu představuje dvoupodlažní objekt s obytným podkrovím, určený pro čtyřčlennou rodinu. Stěnový systém je řešen pomocí pórobetonových tvárnic YTONG. V objektu jsou využity podlahové skladby ze stavební knihovny DEK.


LAMINÁTOVÁ PODLAHA DEK (PD.2004C)

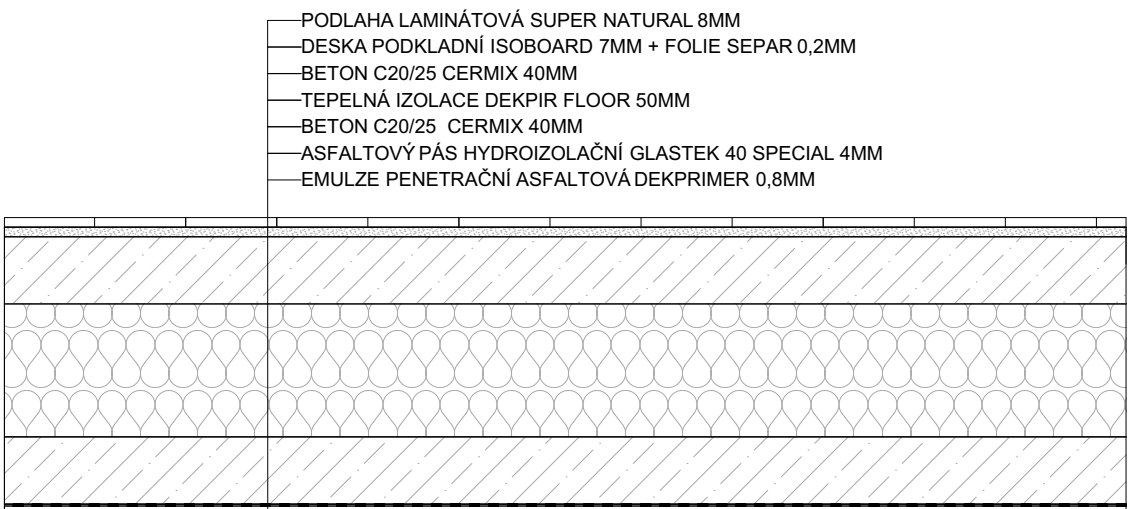


POHLED VÝCHODNÍ




POHLED SEVERNÍ

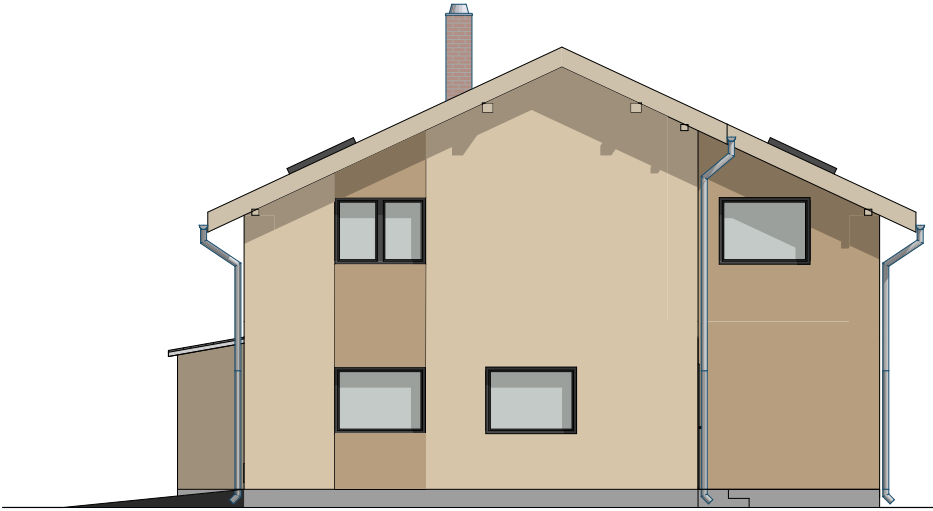

POHLED ZÁPADNÍ

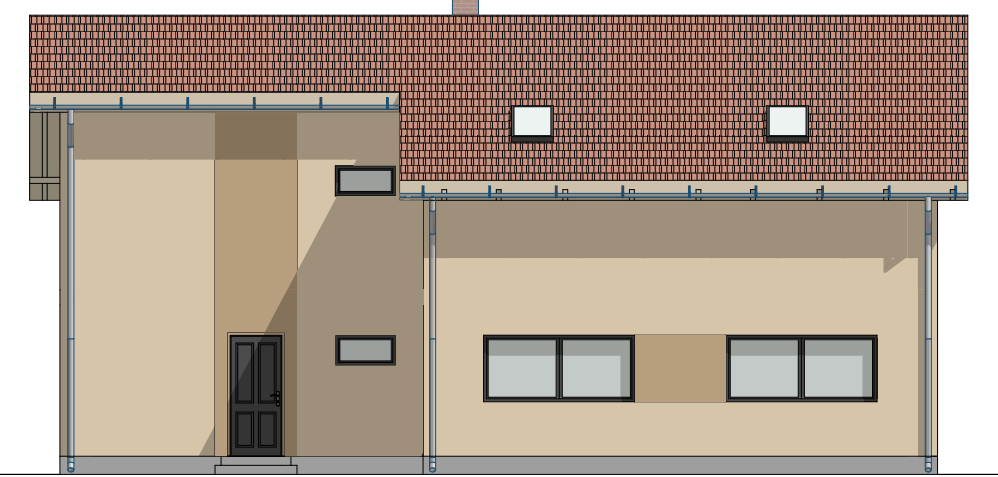

POHLED JIŽNÍ

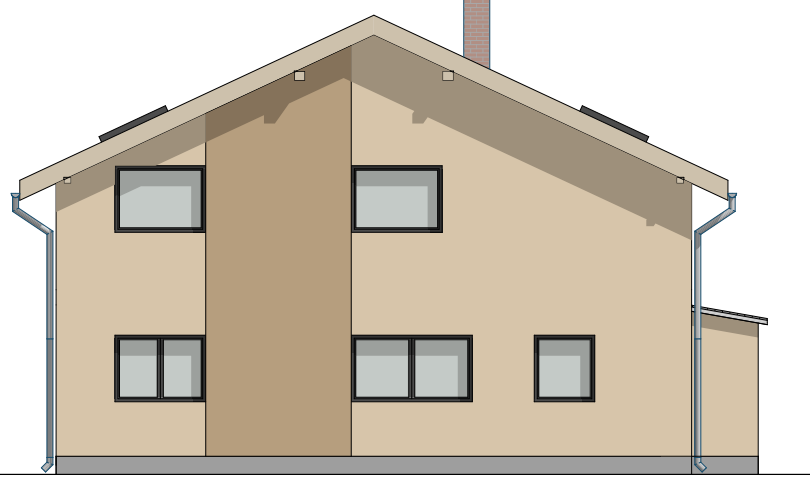

autor:

Jan Mroščák

název školy
SOŠ průmyslová a SOU
strojírenské, Prostějov

třída / školní rok
2024/2025

vedoucí ročníkové práce:

Jan Mroščák

autor originálního projektu:


Ing. Petr Copek



partneři:



Výsledky soutěže a nabídka našich
bakalářských, diplomových prací

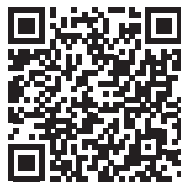

Soutěž o nejlepší projekt
studentů středních
průmyslových škol
stavebních