




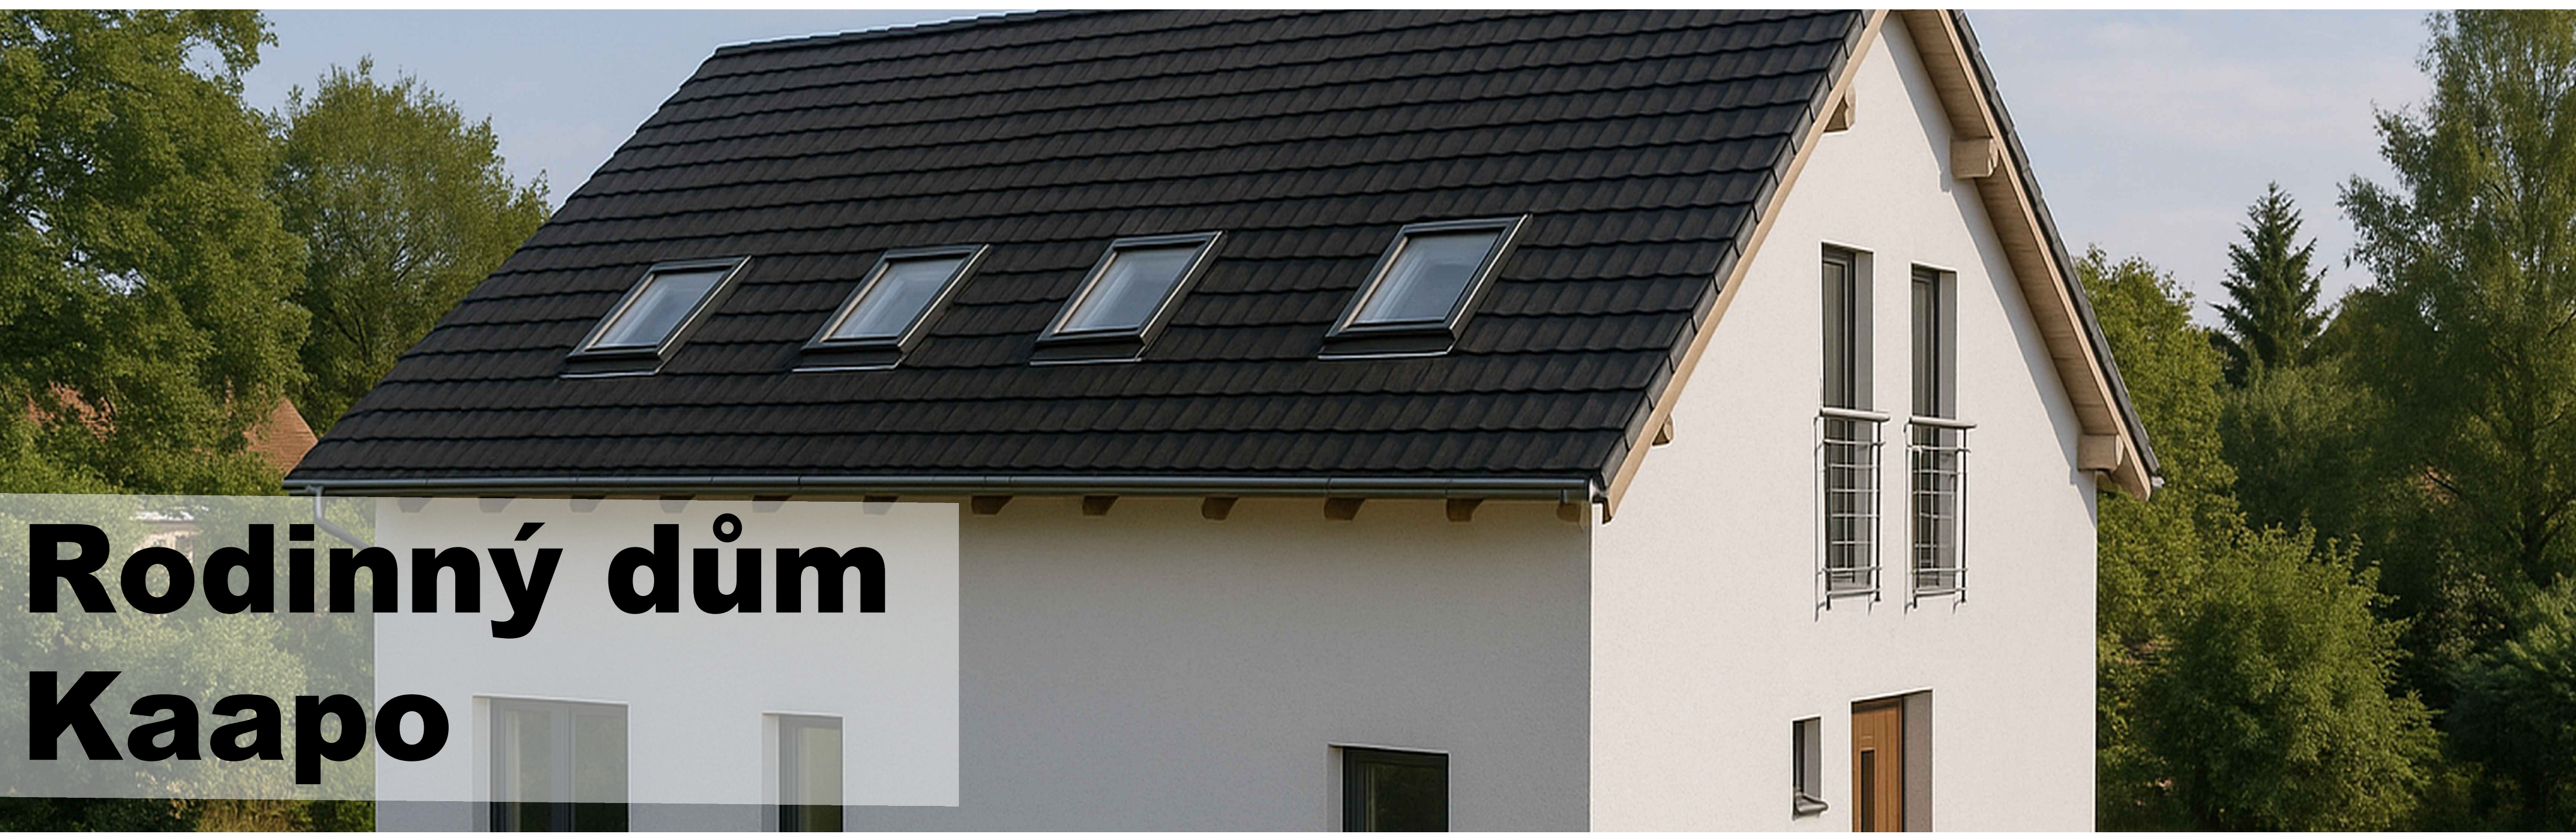

Rodinný dům Kaapo

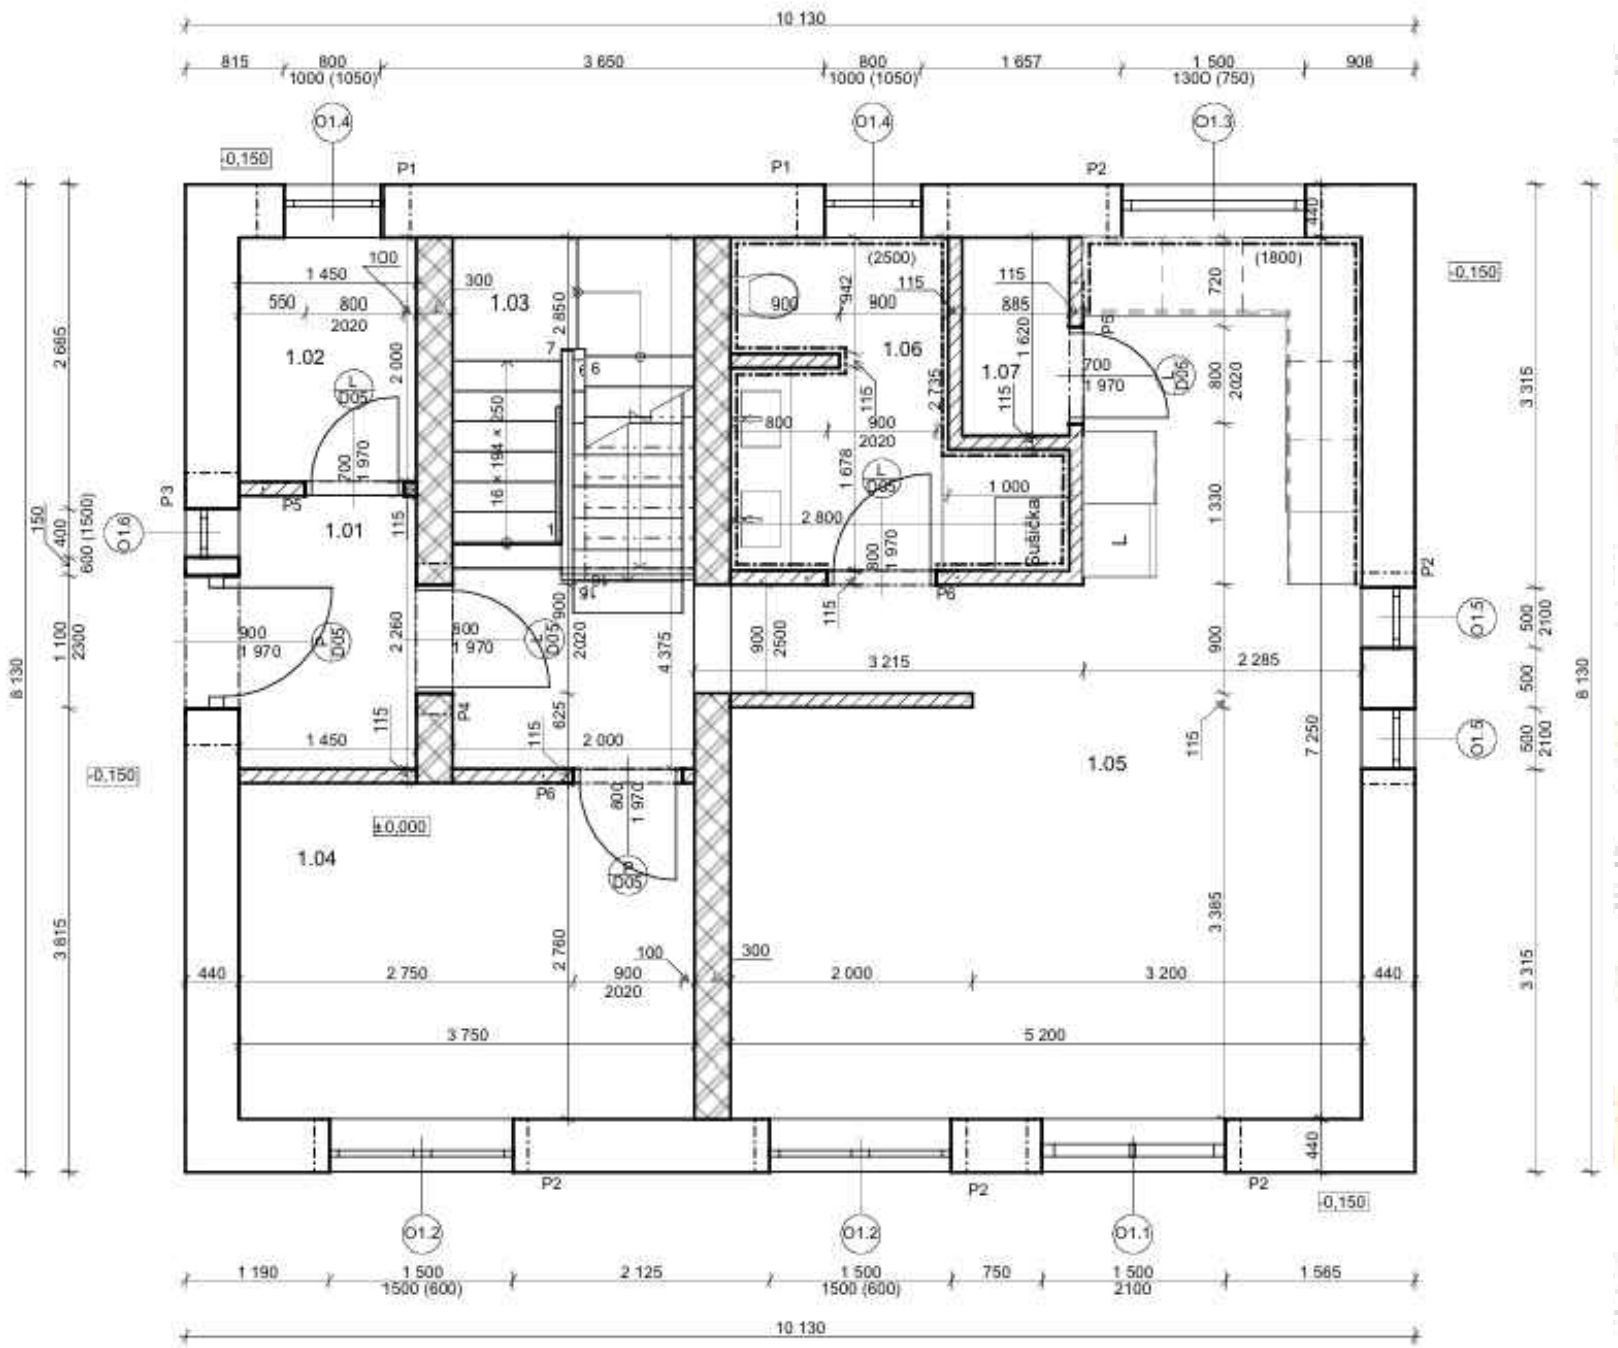

Jedná se o částečně podsklepený dům se dvěma nadzemními podlažími, kde to druhé slouží jako obytné podkroví. Celkovou zastavěnou plochu tvoří 152,88 m². Obestavěný prostor má 744,04 m³. Podlahová plocha obytných místností tvoří 125,6 m² u neobytných místností (technická místnost, sklep...) to je 34,7 m². Celková podlahová plocha je 160,3 m². Do objektu se vchází z veřejné komunikace, kterou tvoří nově vybudovaná asfaltová silnice.

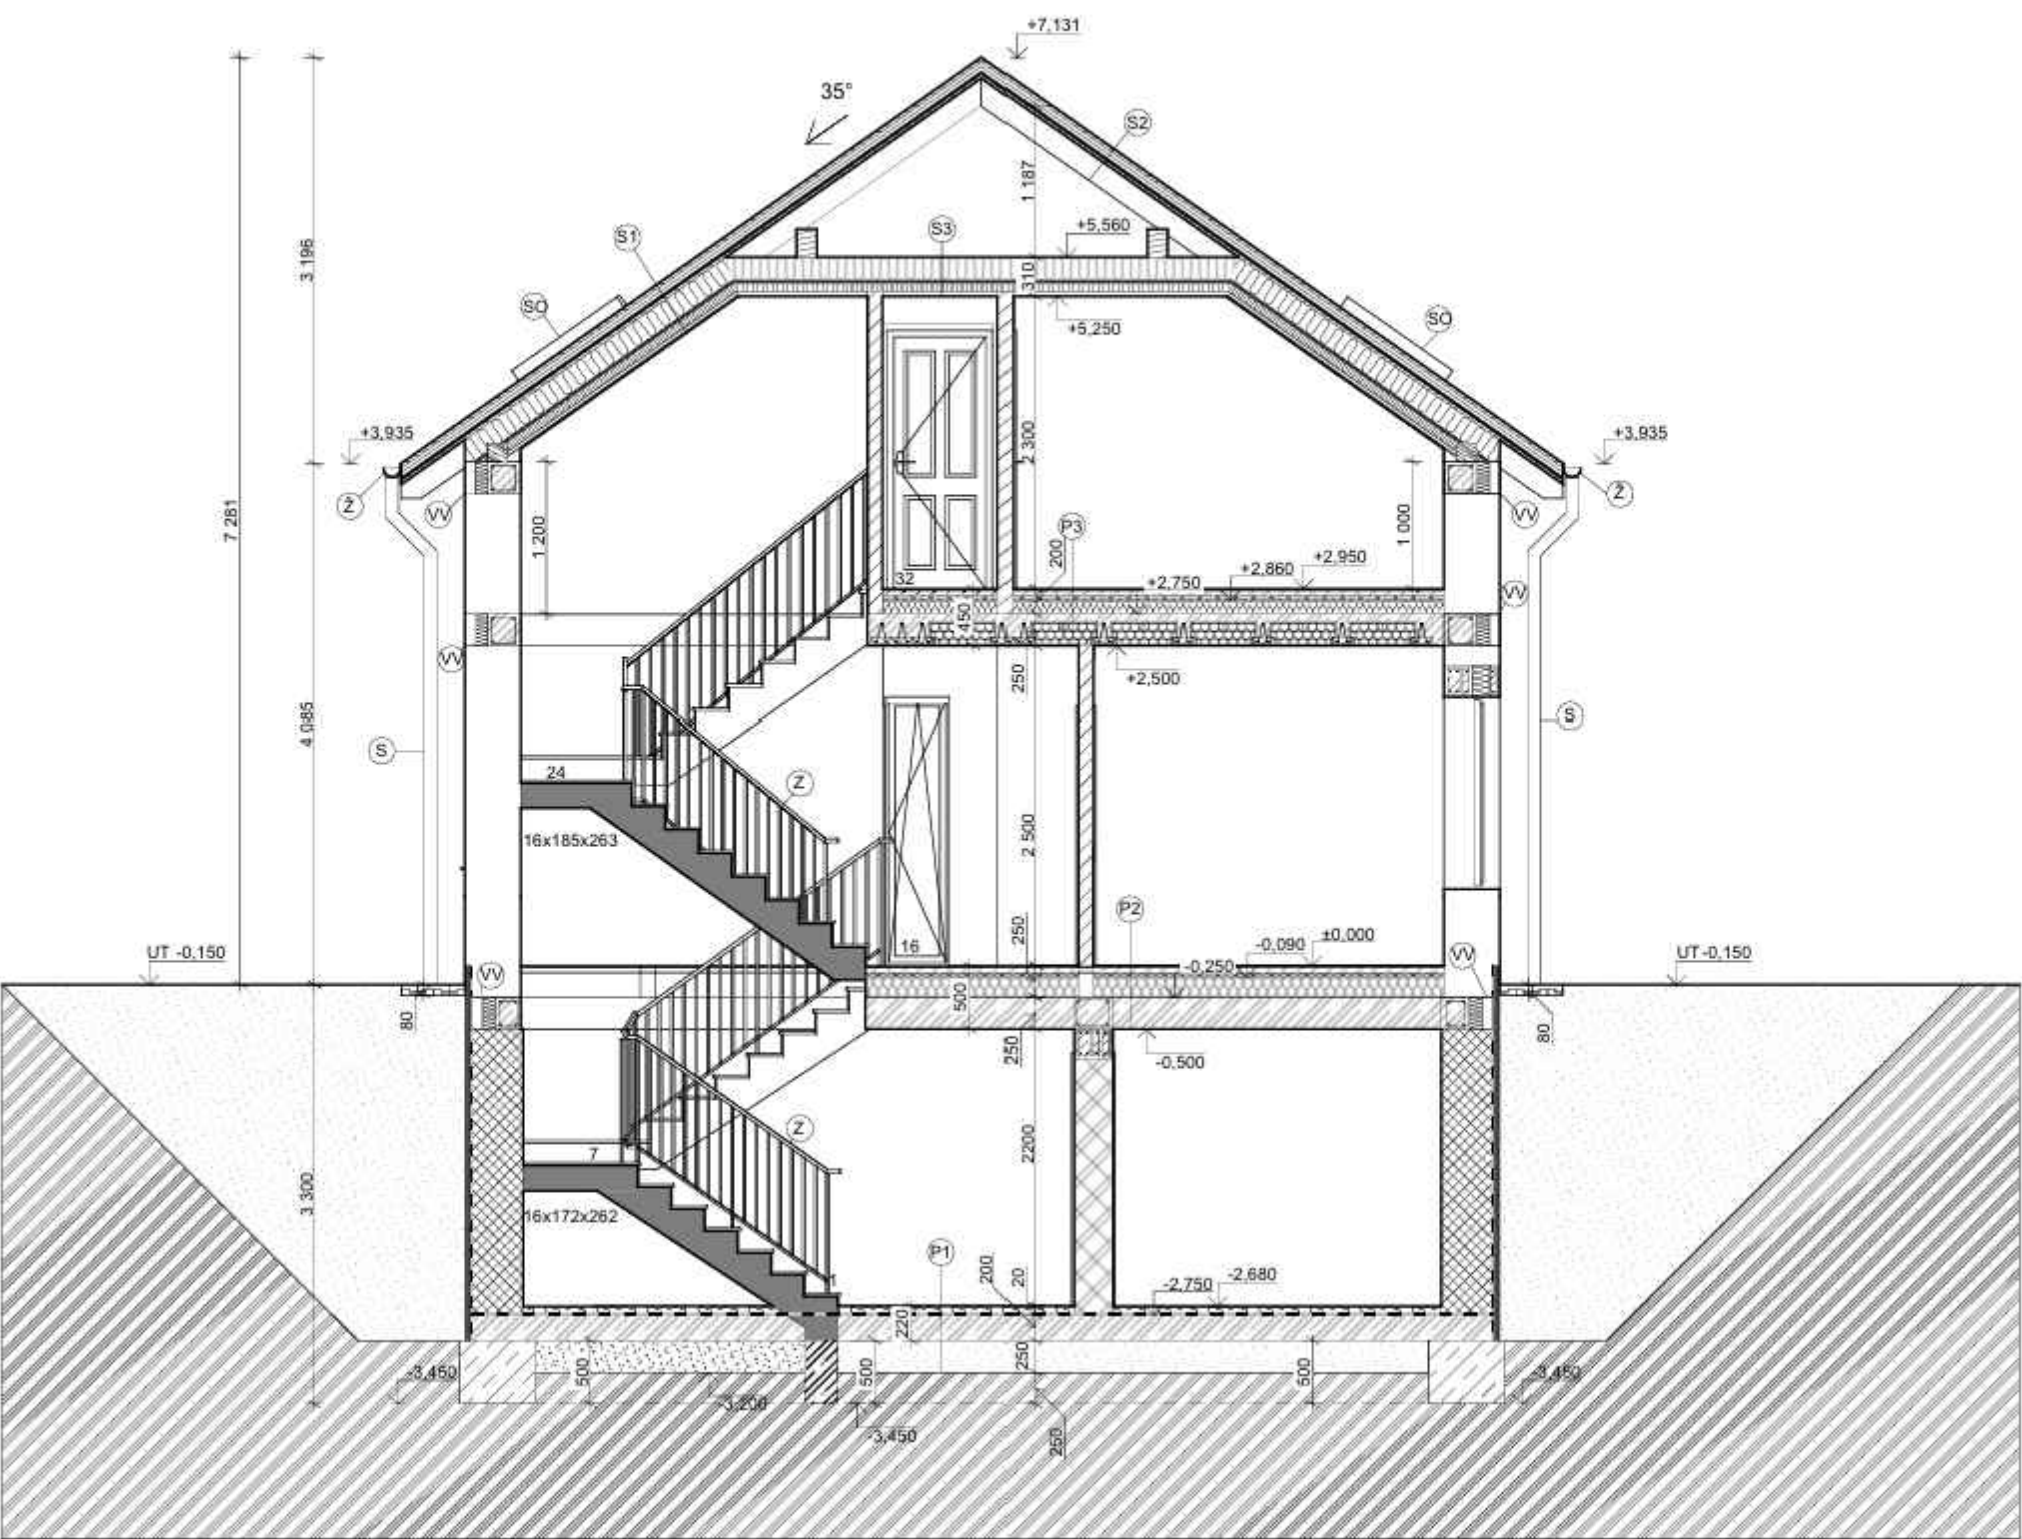

autor:
Veronika Horká

název školy
SPŠ stojní a stavební, Tábor Ing. Kamila Eliášová

třída / školní rok
Třída 3P 2024/2025

vedoucí ročníkové práce:
autor originálního projektu:
Veronika Horká



partneři:



Výsledky soutěže a nabídka našich
bakalářských, diplomových prací



Soutěž o nejlepší projekt
studentů středních
průmyslových škol
stavebních