

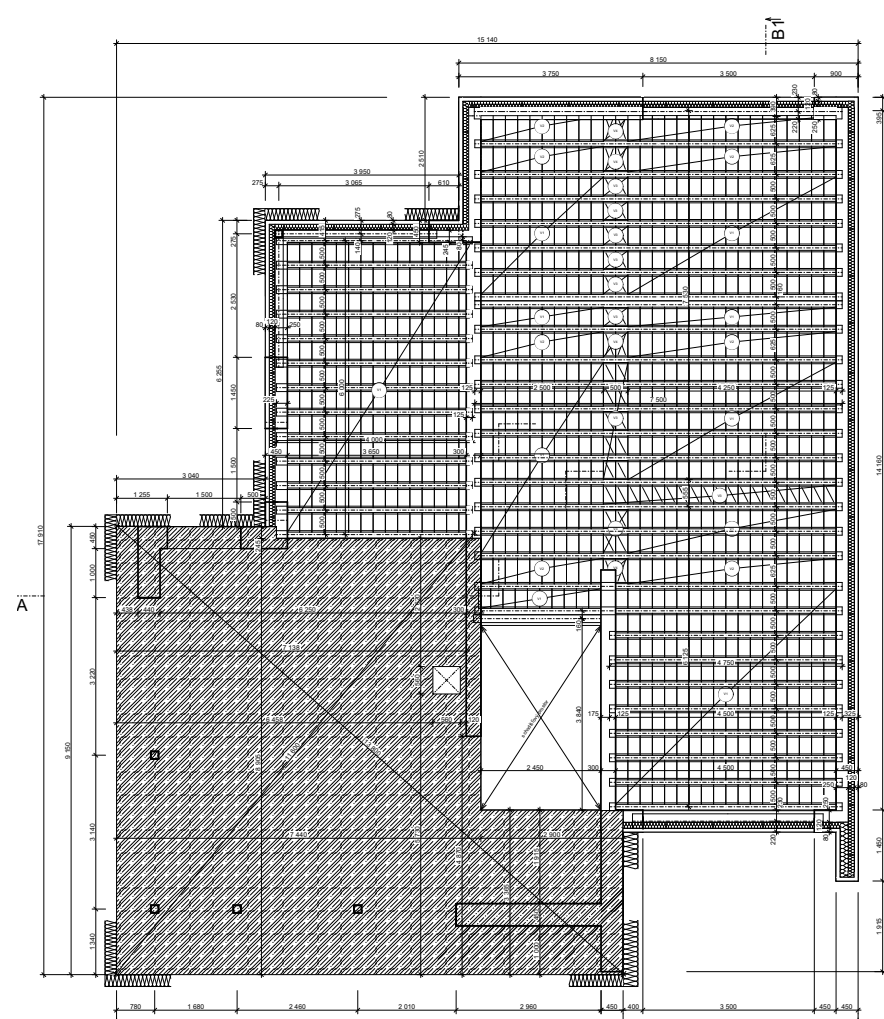
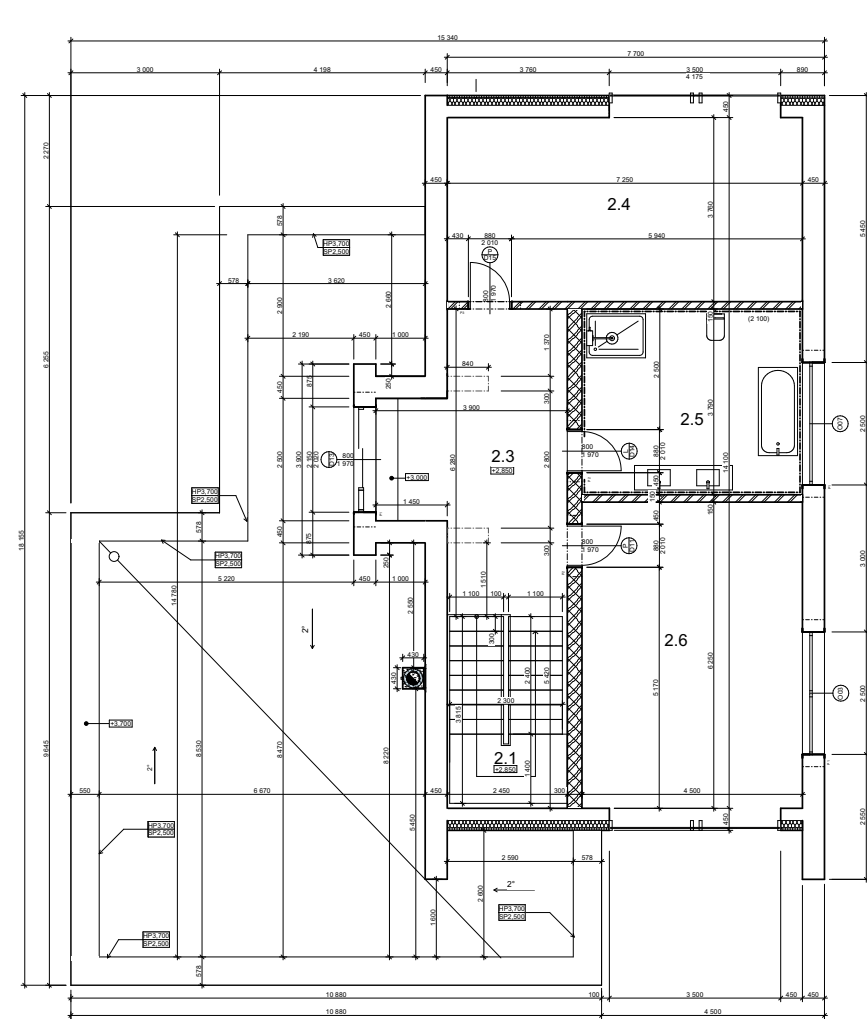
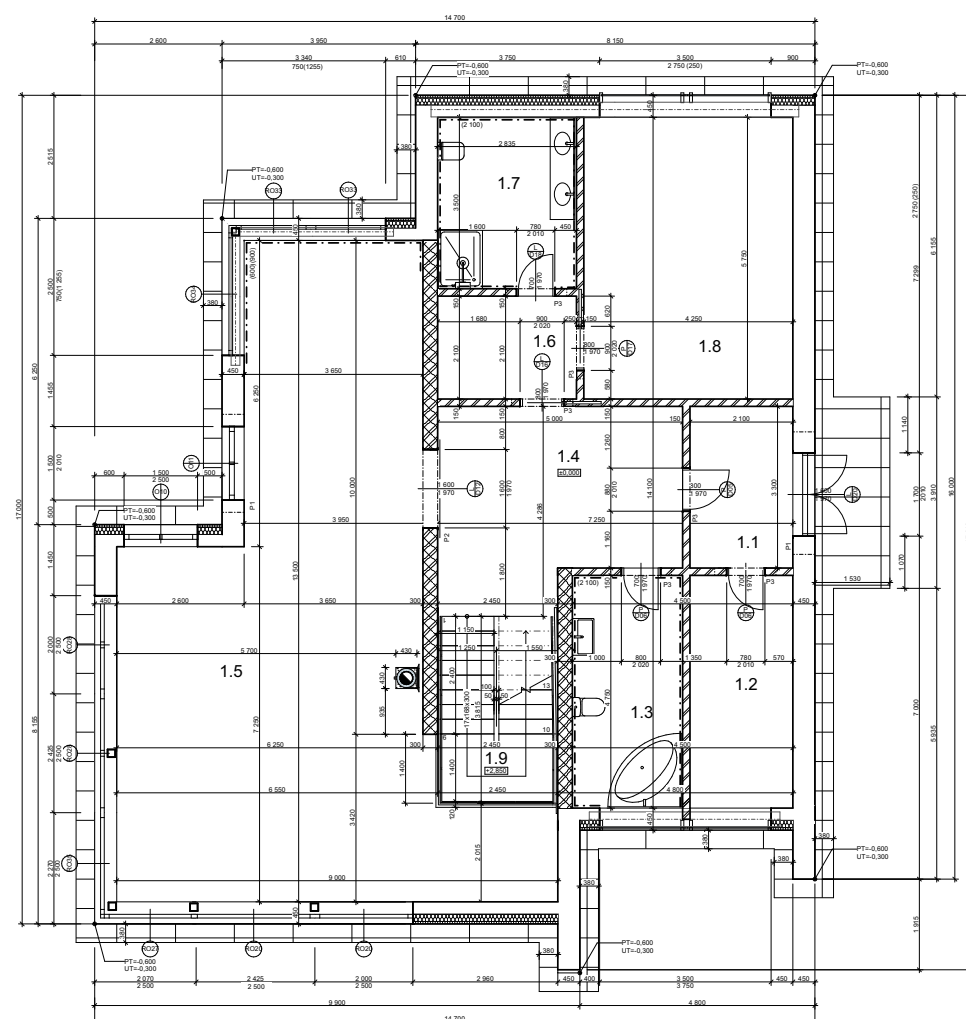
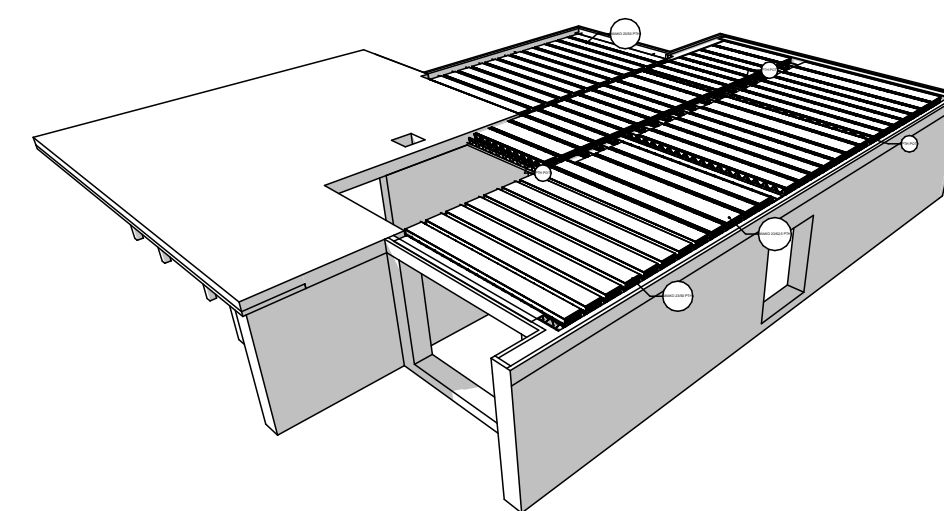


PROJEKT REZIDENČNÍHO BYDLENÍ

Toto moderní rezidenční bydlení s obytným podkrovím je navrženo v elegantním moderním stylu s důrazem na čisté linie a prosvětlený interié. Charakteristickým prvkem stavby je výrazná šikmá střecha a kombinace bílých fasádních ploch s dřevěným obkladem. Přízemí nabízí prostorný obývací pokoj propojený s kuchyní a jídelnou, odkud je vstup na terasu a zahradu. Nechybí zde ani ložnice se samostatnou koupelnou a šatnou, vstupní hala, toaleta a technická místnost. V přízemí se nachází dva dětské pokoje, jedna koupelna a chodba, z které je přístup na plochou střechu.

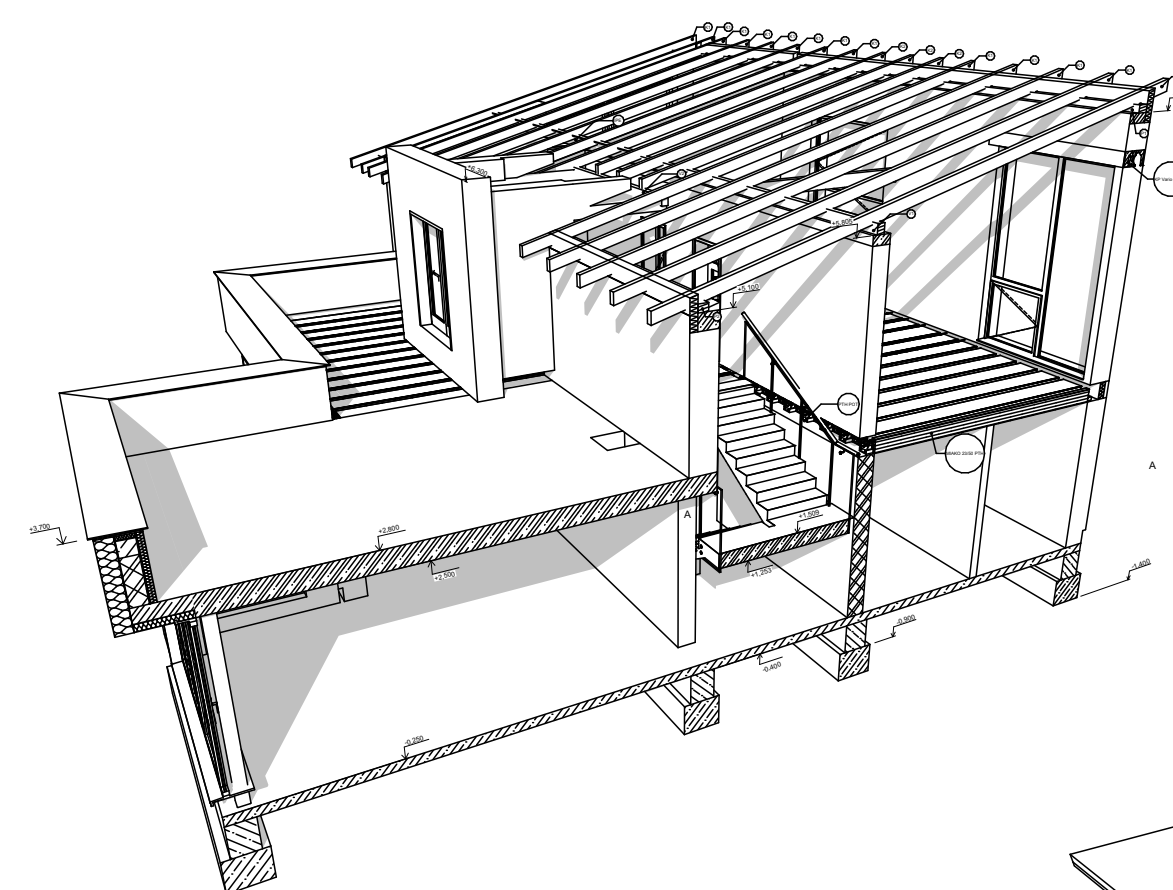

ŘEZ A-A'

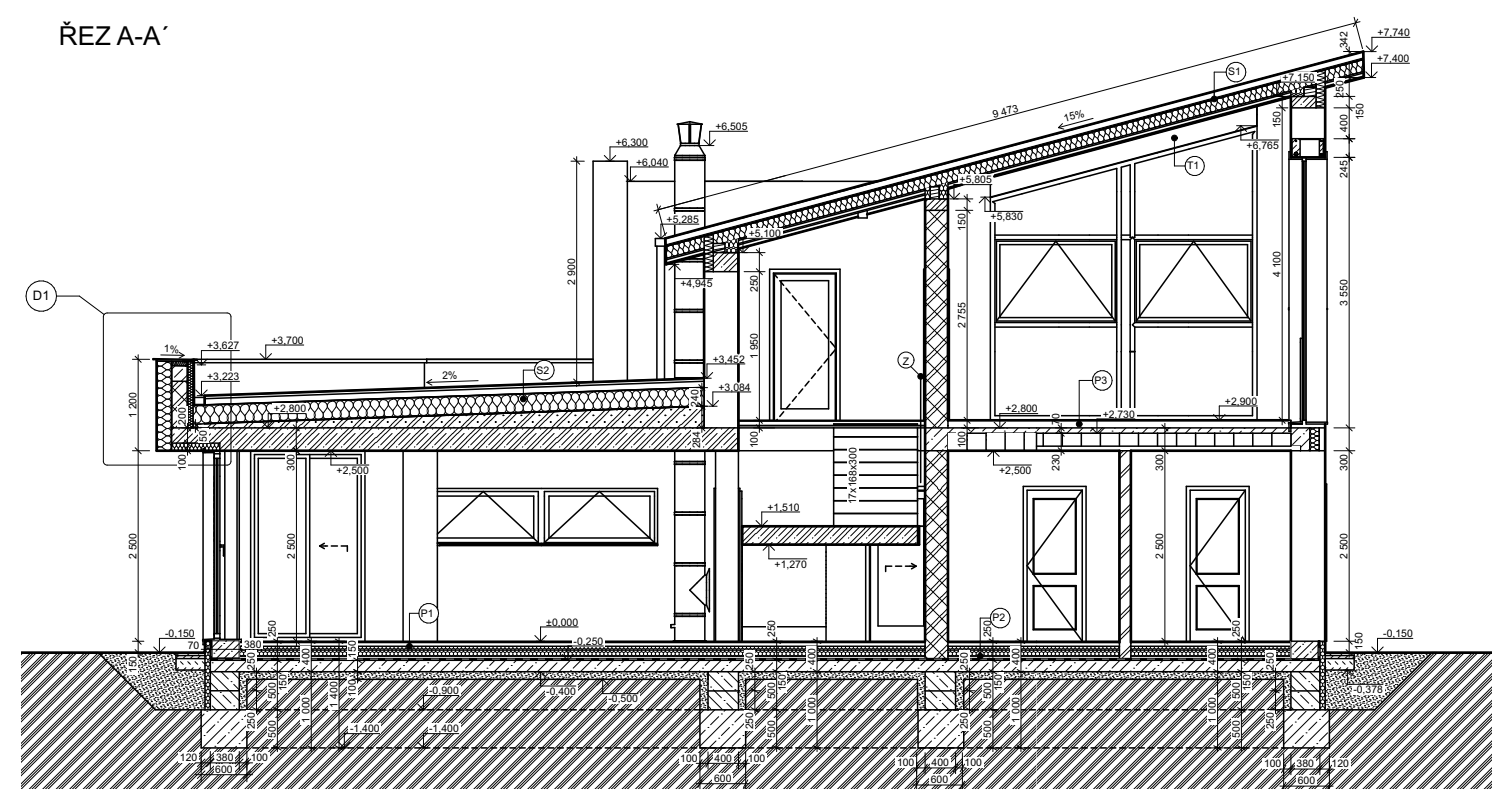

autor:
**Alice
Zahradníková**

název školy
SPŠ Stavební České Budějovice

třída / školní rok
S3C 2024/2025

vedoucí ročníkové práce:
Ing. arch. Jiří Mysliveček

autor originálního projektu:
Alice Zahradníková

partneři:



Výsledky soutěže a nabídka našich
bakalářských, diplomových prací



DEK TALENT

Soutěž o nejlepší projekt
studentů středních
průmyslových škol
stavebních