






Navrhovaný objekt je samostatně stojící rodinný dům s vedlejší samostatně stojící garážovým přístřeškem. Rodinný dům má dvě nadzemní podlaží a je nepodsklepený. Objekt je zastřešený sedlovou střechou s dvěma sedlovými vikýři. Půdorysný tvar objektu je podobný písmenu L. Plochy fasád jsou hladké, bez jakéhokoliv plastického členění, dělené pouze otvory oken a dveří. Fasáda má bílou barvu RAL 9003. Objekt je navržen z keramických tvárnic Porotherm

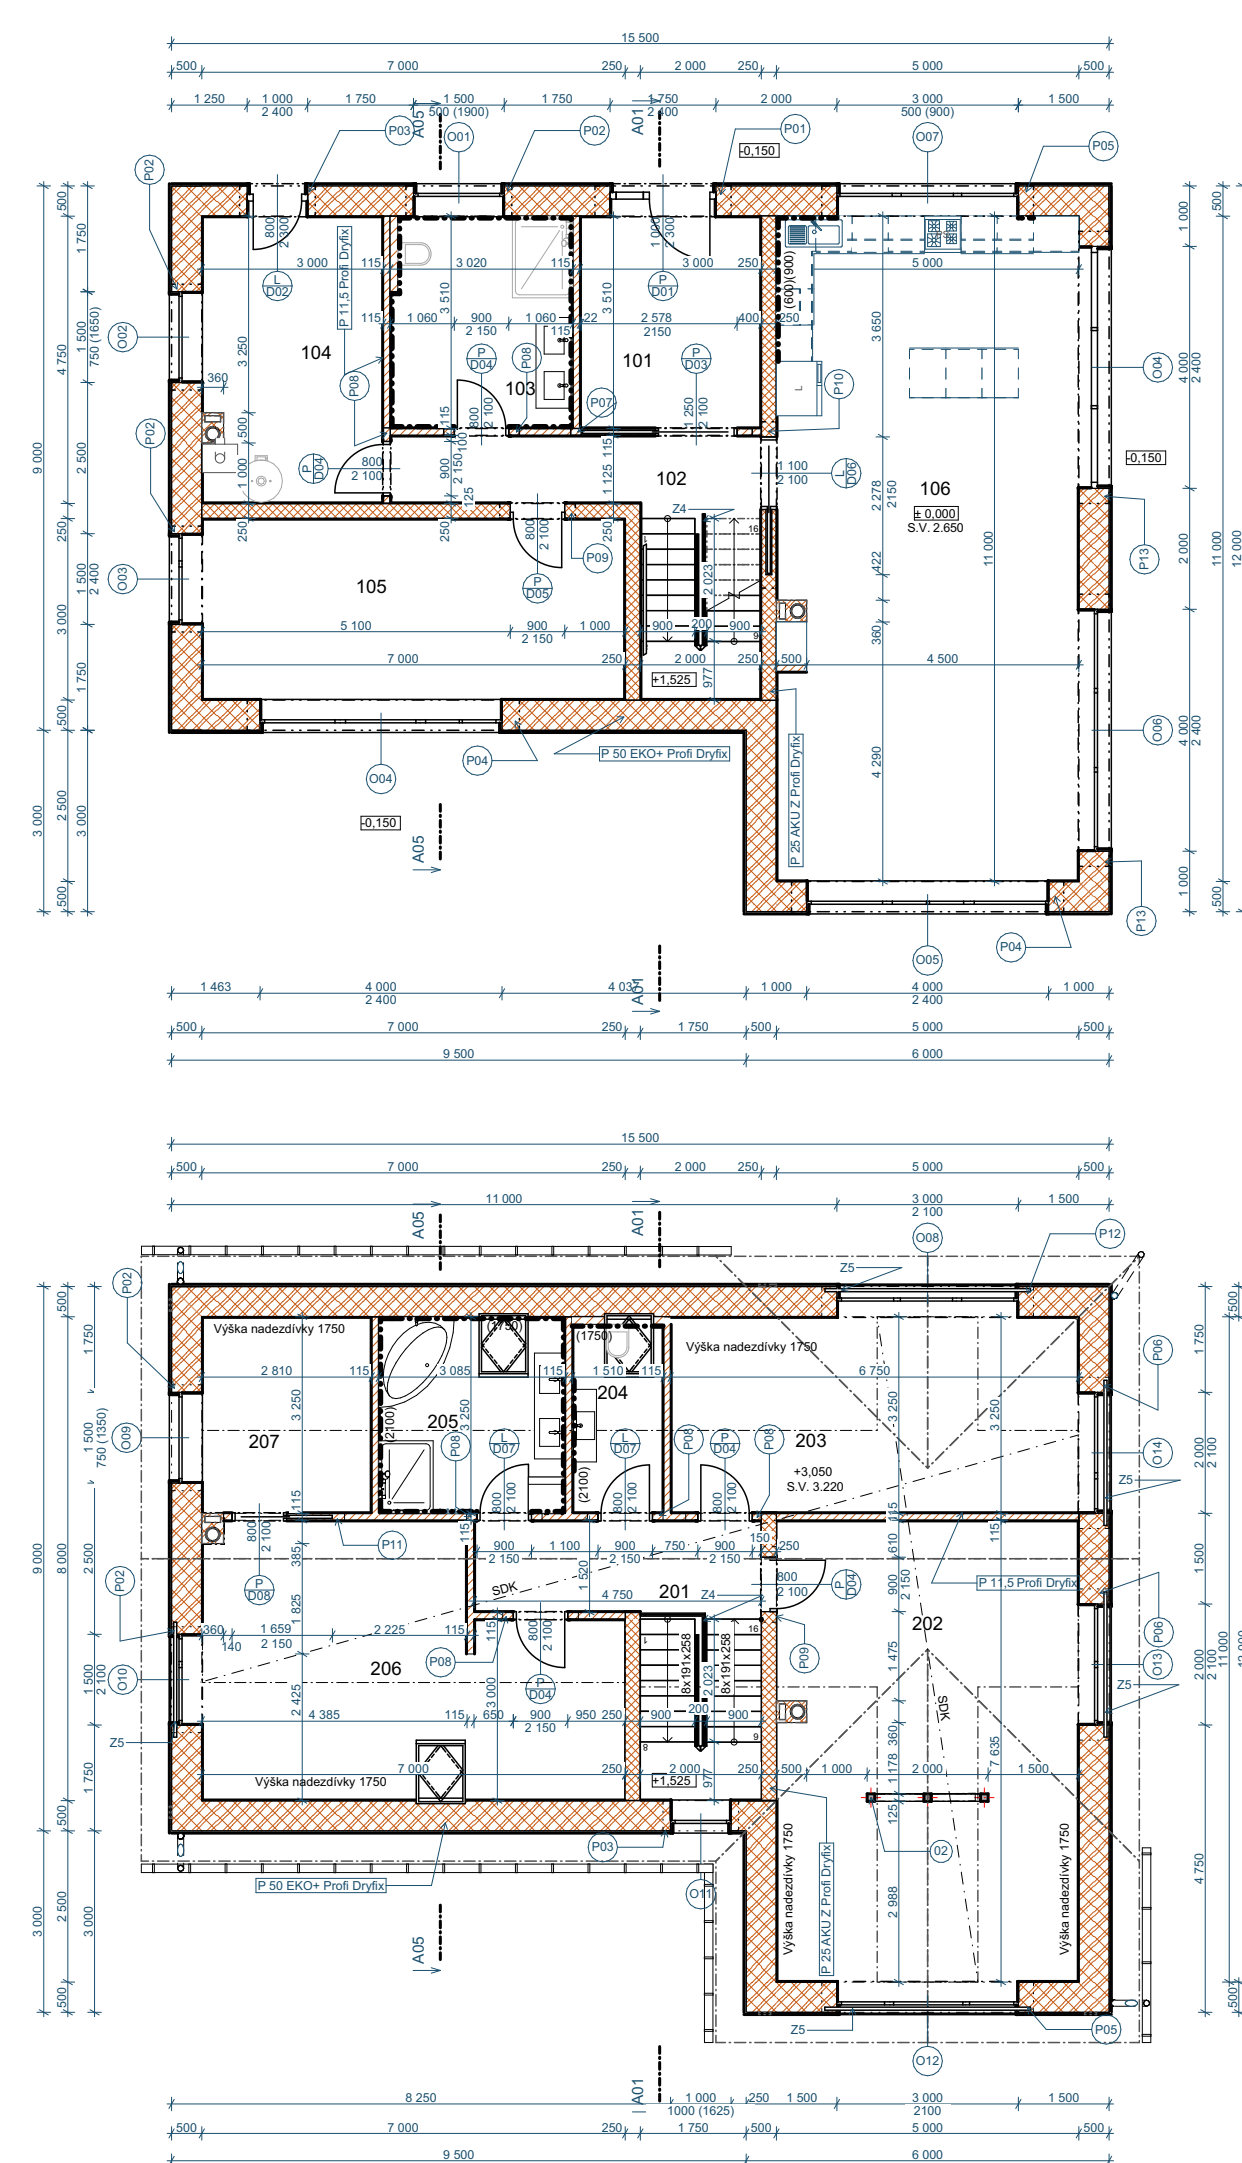

Do objektu vede jeden hlavní vchod a jeden vedlejší, vedoucí do technické místnosti ze stejné strany objektu jako u hlavních z jihovýchodu.

Hlavním vchodem se dostaneme do zádveří. Za zádveřím se nachází chodba, která propojuje všechny místnosti v 1.NP. Pomocí prvních dveří se dostaneme do prostorné koupelny se sprchovým koutem a záchodem. Z chodby se také dostaneme do již zmíněné technické místnosti a také do pracovny která se dá využít jako místnost pro návštěvu. Z chodby vedou jedny posuvné dveře, a to do místnosti, která obsahuje kuchyň, jídelnu a obývací pokoj.

Po schodech se dostaneme z chodby v 1.NP do chodby v 2.NP. Ta opět propojuje všechny místnosti v daném podlaží. Mezi tyto místnosti patří prostorná ložnice s designovou poličkou schovávající nosný sloupek, jeden dětský pokoj orientovaný na jih a druhý pokoj na sever se samostatnou šatnou. V 2.NP se také nachází samostatný záchod a samostatná koupelna s vanou a sprchou.

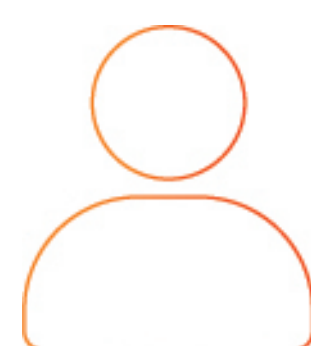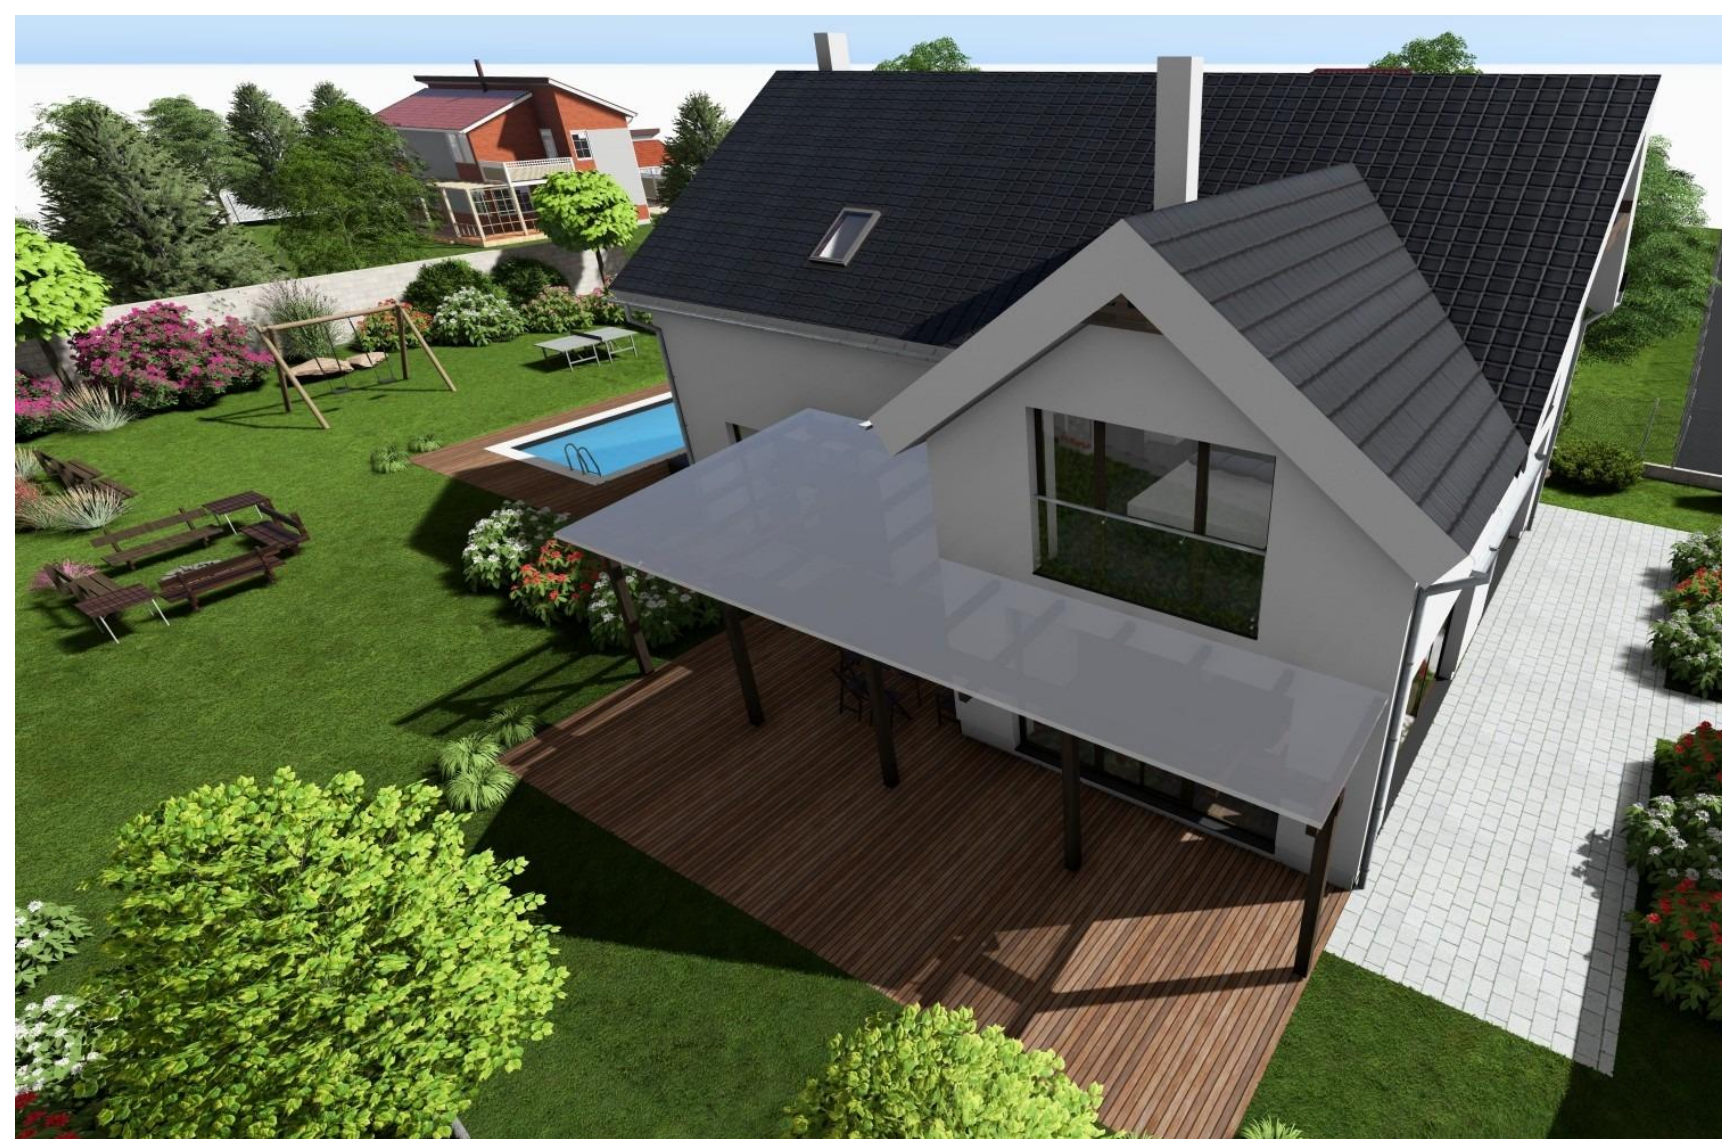

autor:

**Tomáš
Fadrný**

název školy

SPŠS Havlíčkův Brod

třída / školní rok

Třída III.A 2024/25

vedoucí ročníkové práce:

Ing. arch. Vít Wasserbauer

autor originálního projektu:



partneři:



Výsledky soutěže a nabídka našich
bakalářských, diplomových prací



Soutěž o nejlepší projekt
studentů středních
průmyslových škol
stavebních