

RODINNÝ DŮM ALAS

RODINNÝ DŮM PRO ČTYŘČLENNOU RODINU JE VHDNÝ PRO MÍRNĚ SVAŽITÝ POZEMEK. JEDNÁ SE O NEPODSKLEPENÝ DŮM SE DVĚMA NADZEMNÍMI PODLAŽÍMI.

V 1.NP SE NACHÁZÍ GARÁŽ PRO JEDNO AUTO, PRÁDELNA, KOUPELNA, POKOJ PRO HOSTY, PRACOVNA, OBÝVACÍ POKOJ, KUCHYŇ S JÍDELNOU ODKUD SE DÁ VYJÍT NA TERASU.


V 2.NP SE NACHÁZÍ DVA DĚTSKÉ POKOJE, PROSTORNÁ LOŽNICE SE VSTUPEM NA TERASU, KUPELNA S ODDĚLENÝM WC A Z CHODBY JE VSTUP NA DRUHOU TERASU S VEGETAČNÍ STŘECHOU.

ZE SKLADEB DEK BYLY POUŽITY:

VEGETAČNÍ STŘECHA ST.2005B (GREENDEK 20)


PLOCHÁ STŘECHA ST.2002A (DEKROOF 02)

ŘEZ A-A, 1:100

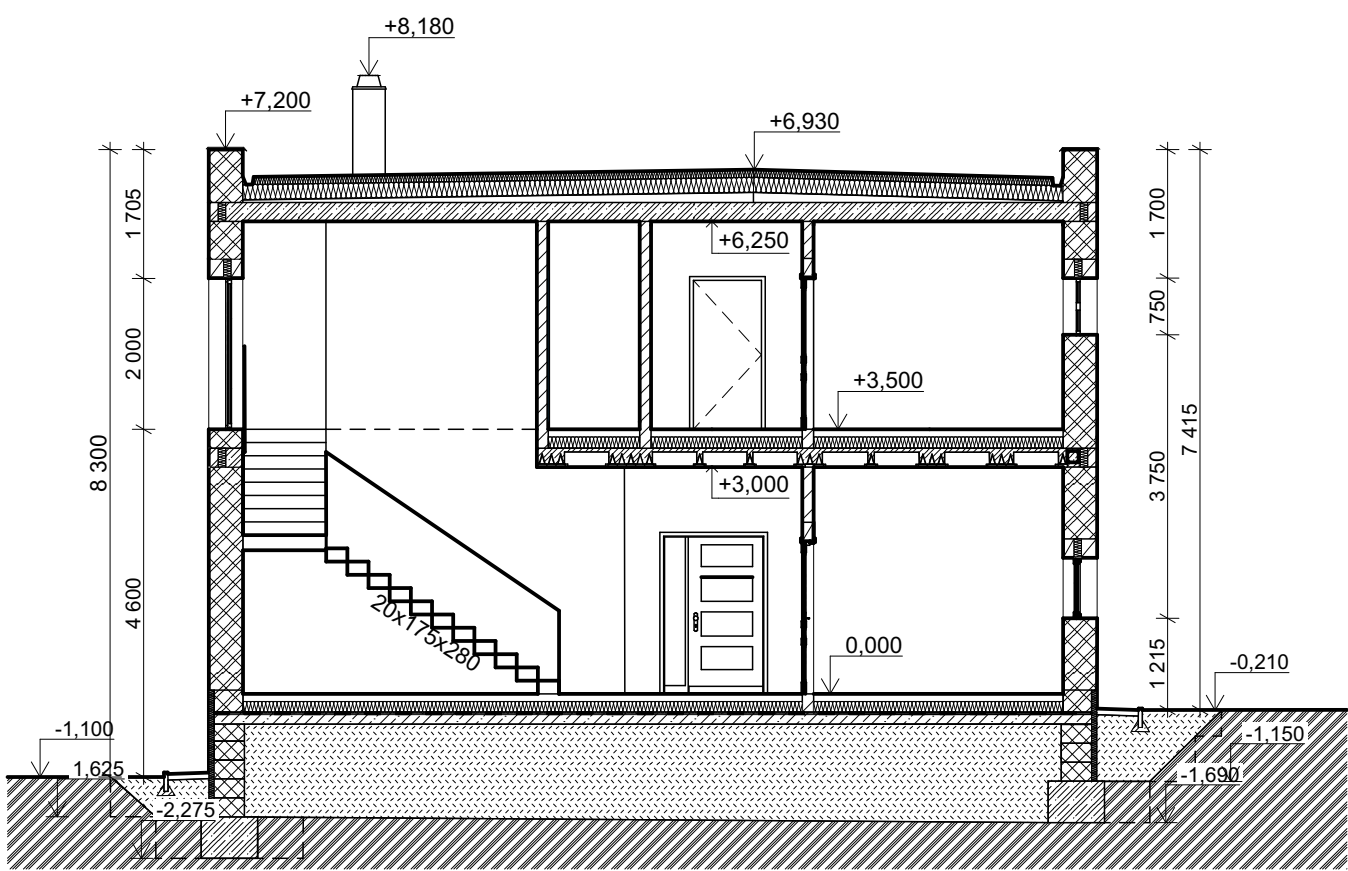


- SKLADBY:**
- DEK STŘECHA ST.2002A (DEKROOF 02)**
- 1. HYDROIZOLAČNÍ DEKPLAN 76, TL. 1,5MM
 - +KOTVICÍ SYSTÉMOVÁ TELESKOPICKÁ PODLOŽKA
 - +KOTVICÍ SYSTÉMOVÝ KOTEVNÍ ŠROUB
- 2. SEPARAČNÍ FILTEK V**
- 3. TEPELNĚIZOLAČNÍ EPS 100, TL. 260MM
 - 4. PAROTĚSNÍČÍ, VZDUCHOTĚSNÍČÍ, HYDROIZOLAČNÍ-PROVIZORNÍ, GLASTEK 40 SPECIAL MINERAL TL.4,0MM
 - 5. PŘÍPRAVNÝ NÁTĚR PODKLADU, DEKPRIMER
 - 6. SPÁDOVÁ, BETONOVÁ MAZANINA TL. 50MM
- DEK STŘECHA ST.2005B (GREENDEK 20)**
- 1. GREENDEK ROZHODNÍKOVÁ ROHOŽ S5, TL. 40MM
 - 2. GREENDEK SUBSTRÁT STŘEŠNÍ EXTENZIVNÍ, TL. 80MM
 - 3. FILTEK 200, TL. 2,0MM
 - 4. DEKDREN T20 GARDEN, TL. 20MM
 - 5. FILTEK 300, TL. 2,9MM
 - 6. ELASTEK 50 GARDEN DEKOR, TL. 5,3MM
 - 7. GLASTEK 40 STICKER PLUS, TL. 4,0MM
 - 8. EPS 150, TL. 120MM
 - 9. INSTA-STIK STD
 - 10. EPS 150, TL. 120MM
 - 11. INSTA-STIK STD
 - 12. GLASTEK AL 40 MINERAL, TL. 4,0MM
 - 13. DEKPRIMER
 - 14. SPÁDOVÝ POTĚR - 080, TL. 50MM

PŮDORYS 1.NP, 1:100

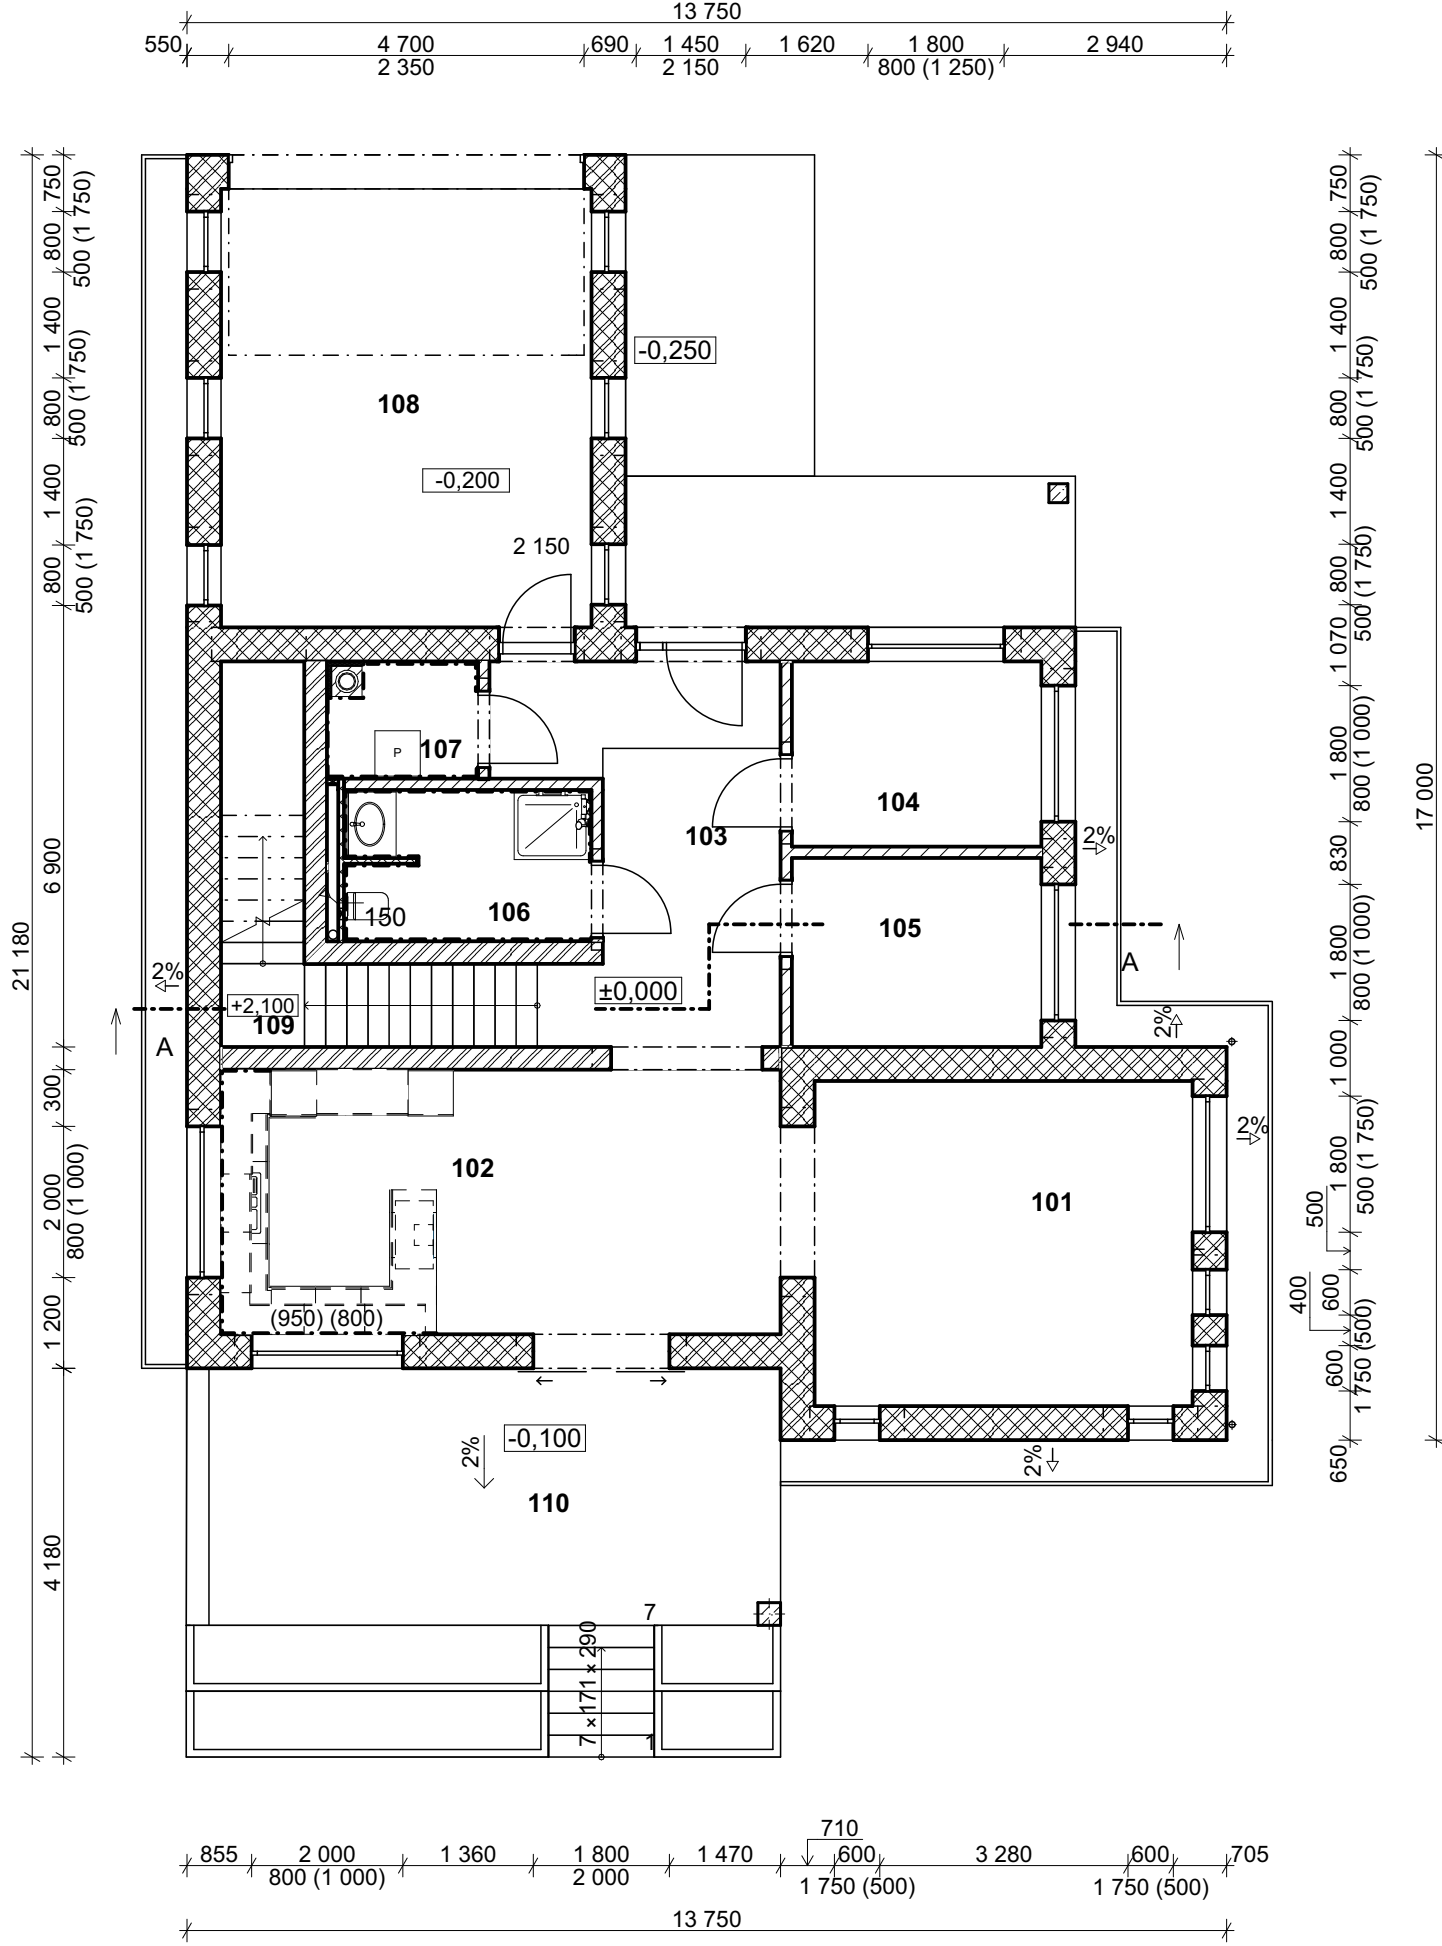

PŮDORYS 2.NP, 1:100

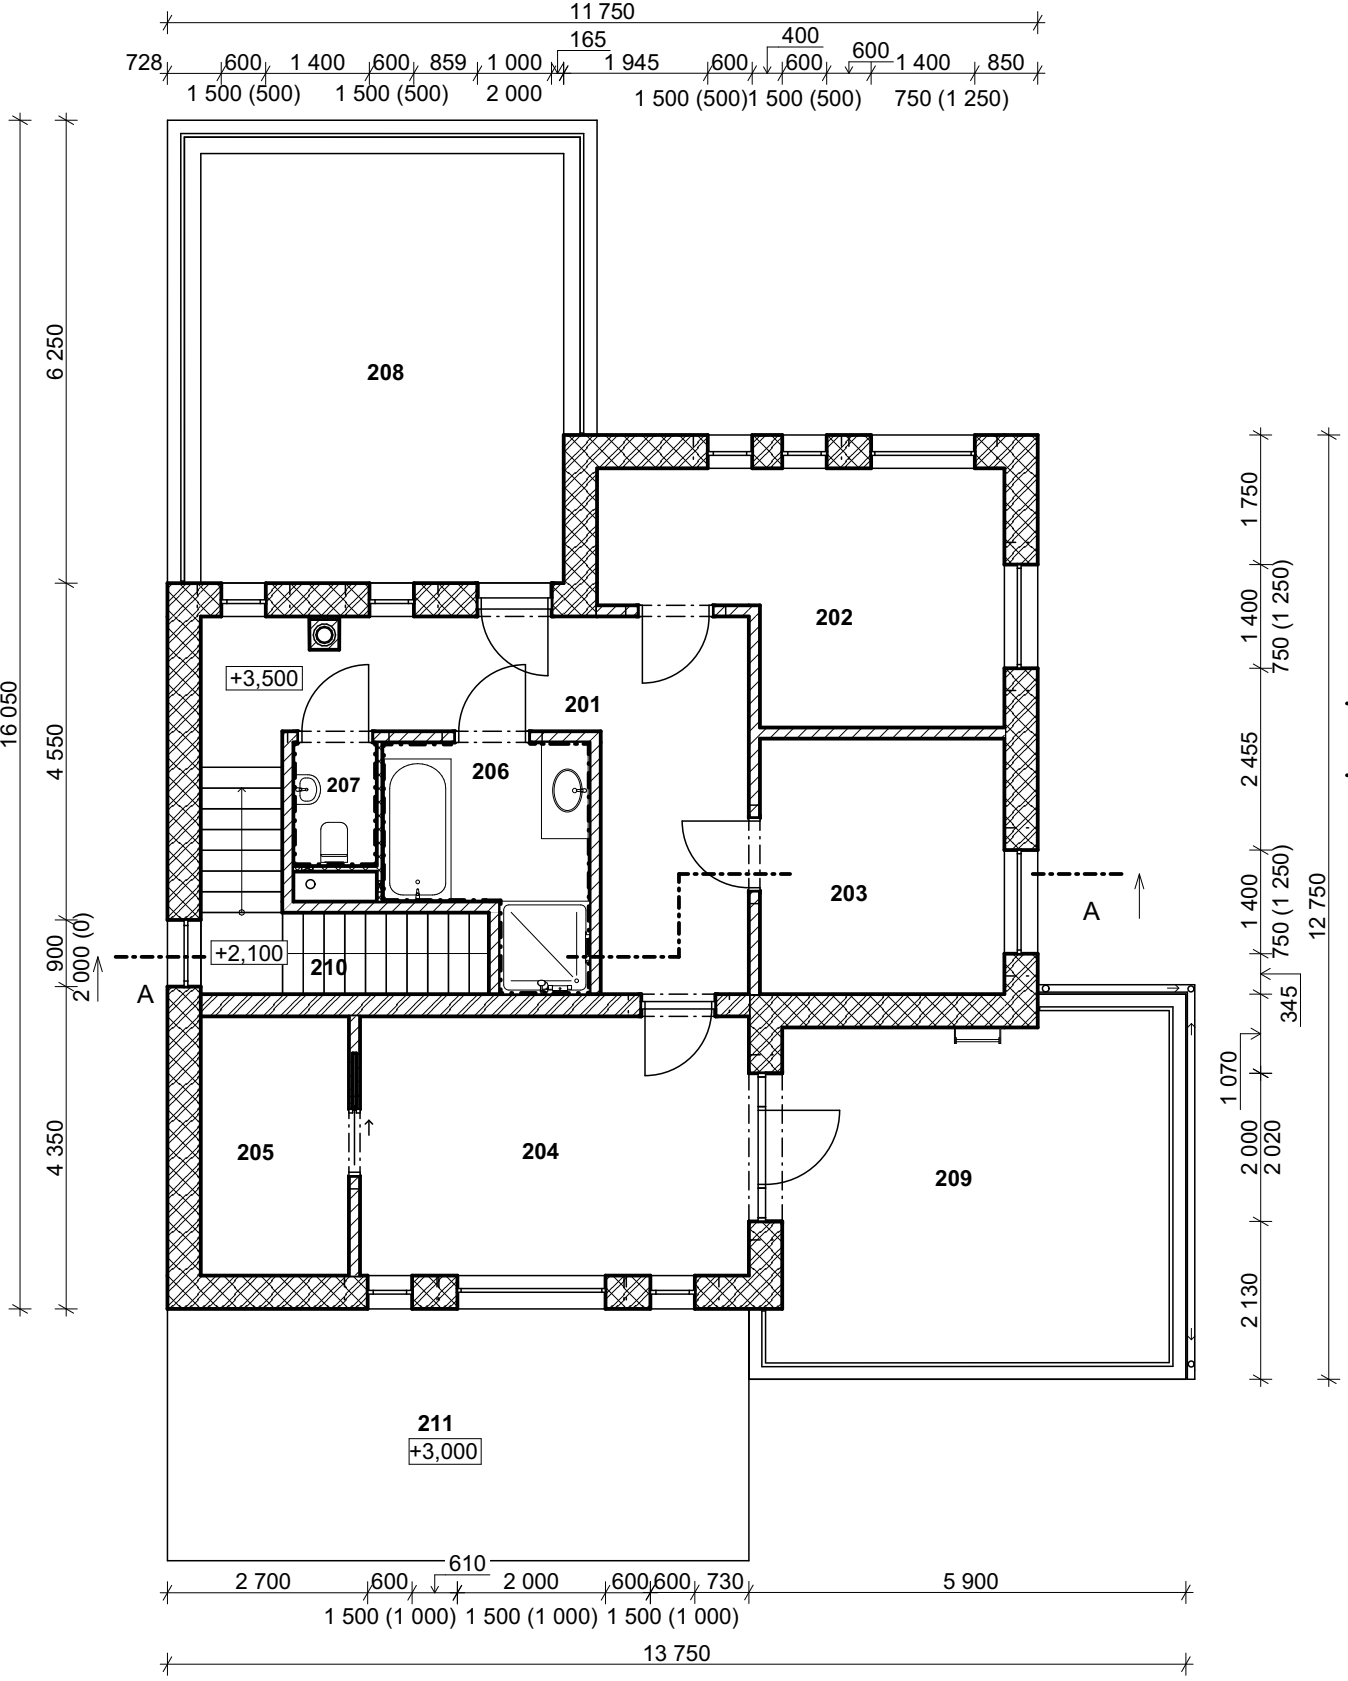

POHLED ZÁPADNÍ, 1:100



POHLED VÝCHODNÍ, 1:100



AUTOR:
ALENA SLUKOVÁ

NÁZEV ŠKOLY:
**STŘEDNÍ ODBORNÁ ŠKOLA A
GYMNÁZIUM VE STARÉM MĚSTĚ**

VEDOUCÍ ROČNÍKOVÉ PRÁCE:
ING. KATEŘINA JANOUŠKOVÁ

TŘÍDA/ŠKOLNÍ ROK:
TŘÍDA 3.S/2024-2025

AUTOR ORIGINÁLNÍHO PROJEKTU:
ALENA SLUKOVÁ



Soutěž o nejlepší projekt
studentů středních
průmyslových škol
stavebních

