

RODINNÝ DOMEK JARUŠKA

VÝUKOVÁ VERZE ARCHICADU

Jaruška je dům určený pro pár s dvěma dětmi. Pojmenován je po mé zesnulé třední paní učitelce. Je to nízkooenergetický domek s obytným podkrovím a mnou navrženými fotovoltaickými panely. Denní život rodiny je situován v přízemí. Nachází se tam obývací pokoj propojený s kuchyní, kde se také nachází jídelní kout. Dále je v přízemí první koupelna, pracovna s dostatkem úložného prostoru a také technická místnost, spíž a zádveří. V podkroví se tedy nachází soukromé pokoje pro členy rodiny, jako je ložnice a dva dětské pokoje. V podkroví dále nalezneme i prostornou šatnu a koupelnu. Všechny místnosti v přízemí i podkroví jsou propojeny chodbou. Z venku domek působí jako moderní stavba pro mladou generaci. Na zahradě mnou navrženého domu se nachází zastřešená dřevěná terasa a také dřevěný přístřešek pro automobil. Za domem se kromě terasy nachází také zapuštěný bazén a jiné zahradní doplňky.

VIZUALIZACE KOUPELNY V 1.NP




VIZUALIZACE DĚTSKÉHO POKOJE



VIZUALIZACE OBÝVACÍHO POKOJE




ARCHITEKTONICKÝ POHLED - JIŽNÍ

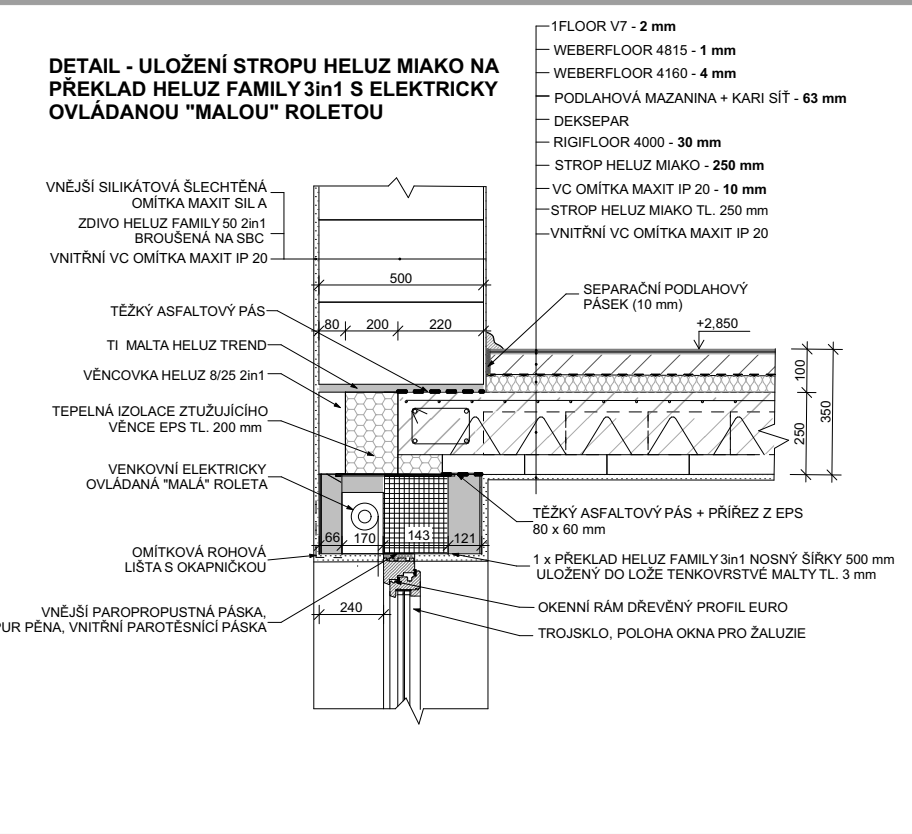


VIZUALIZACE EXTERIÉRU




PŮDORYS 1.NP

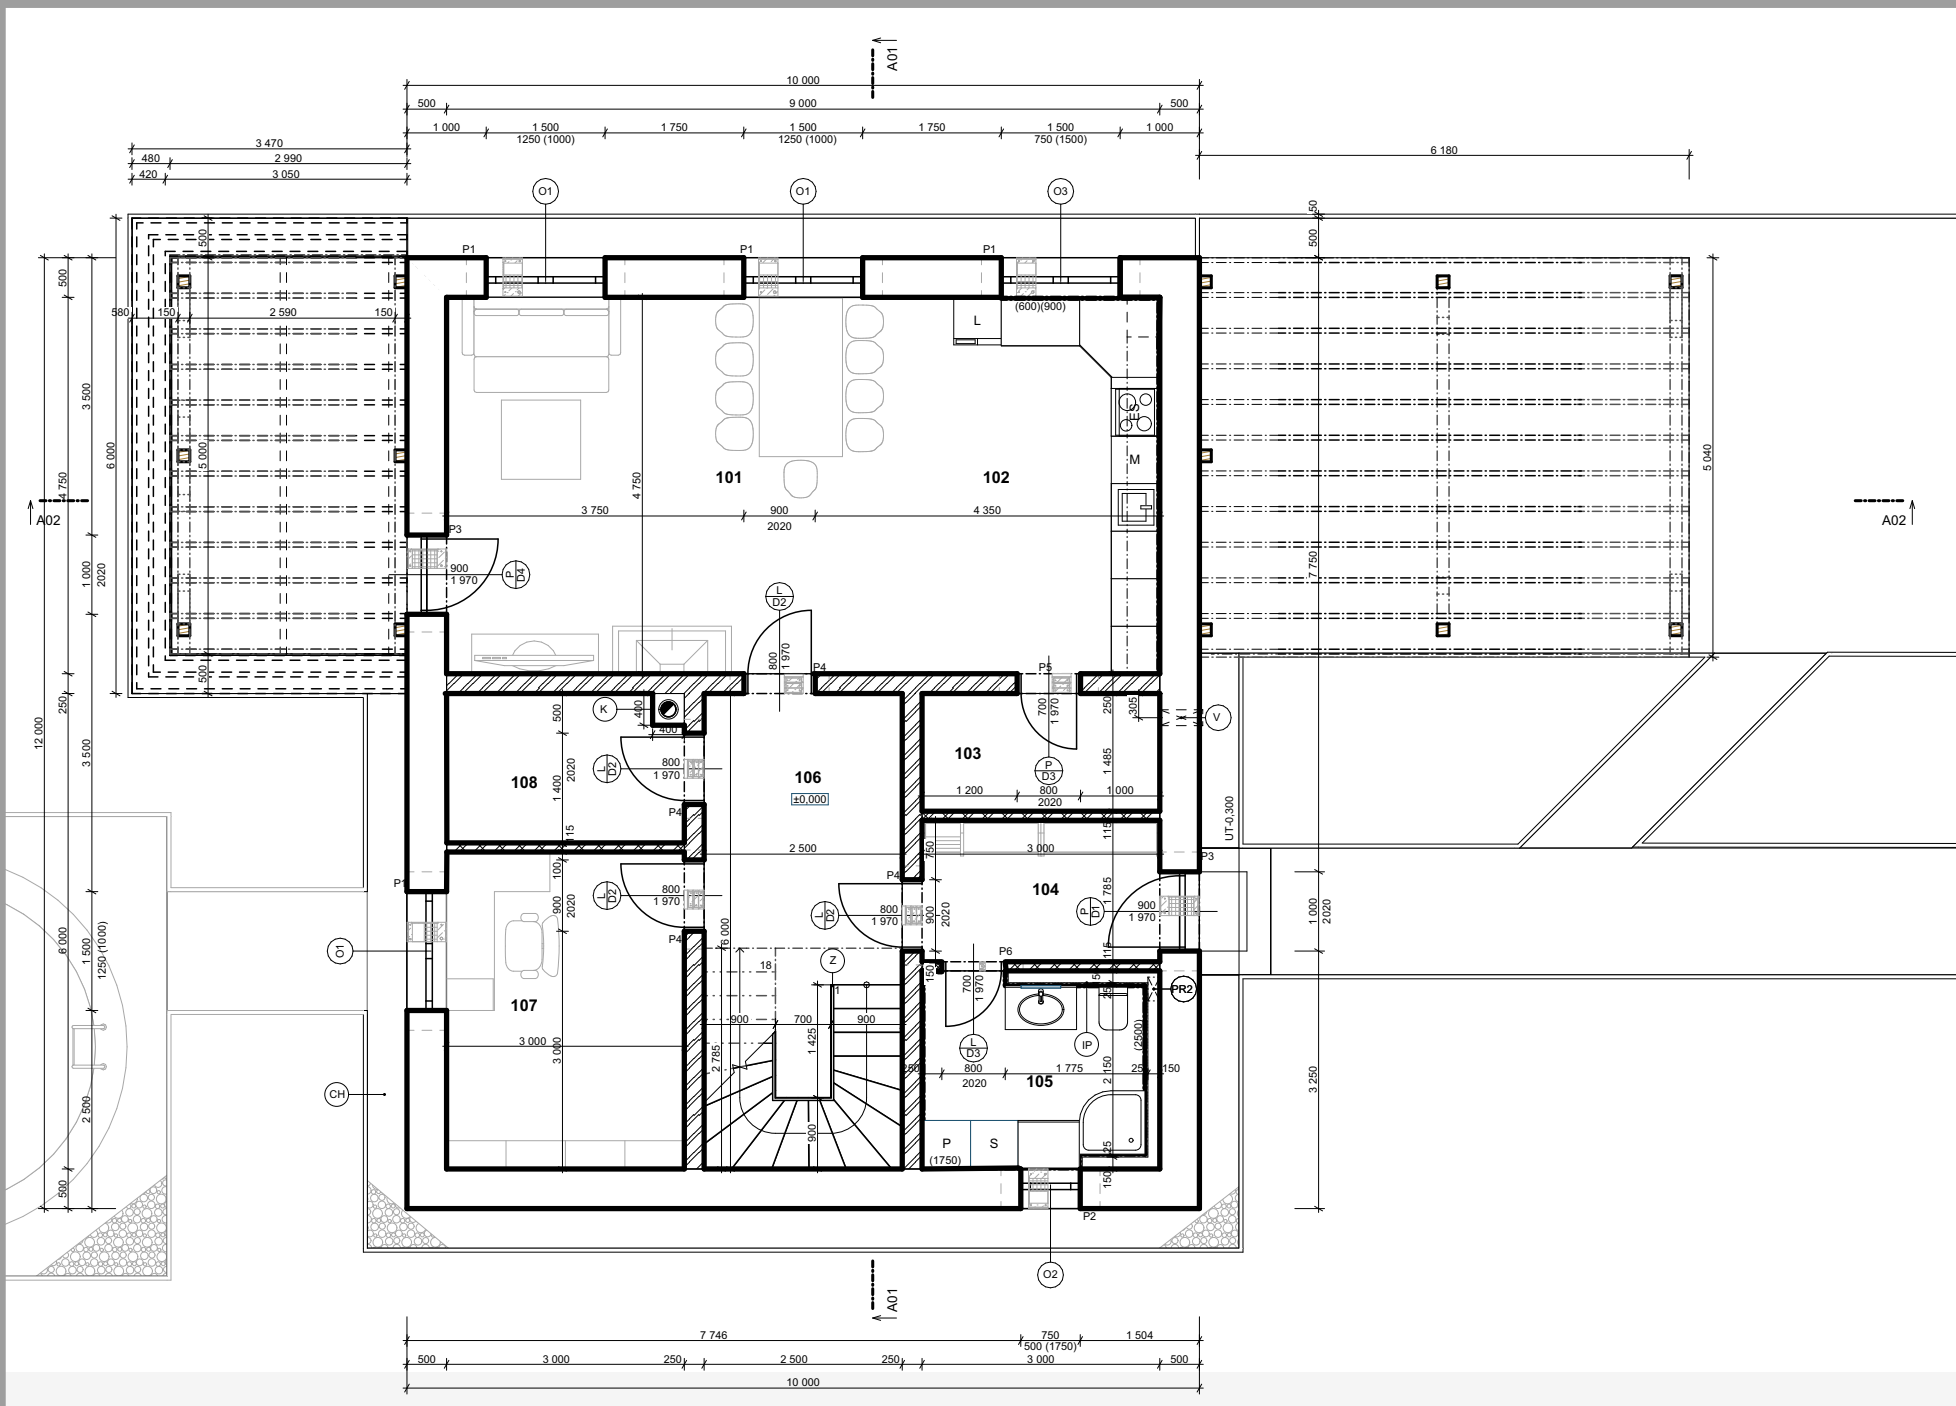

VÝKRES VAZNICOVÉHO KROVU

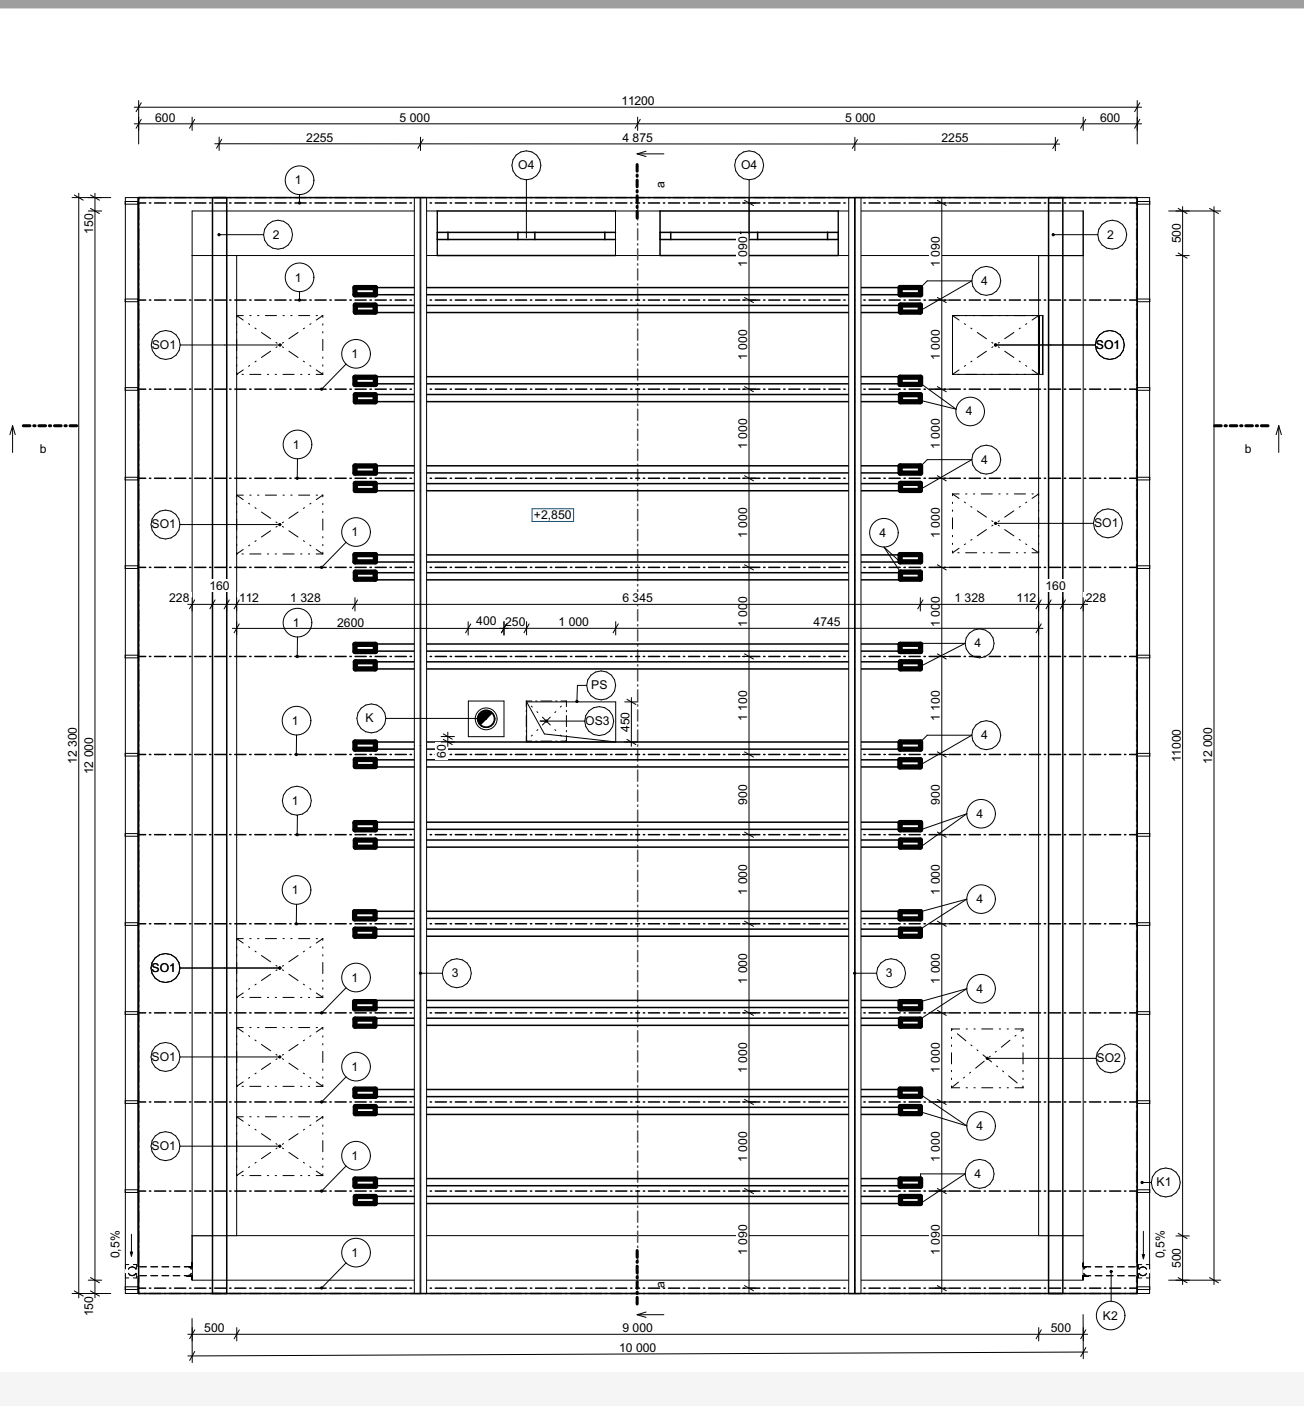

VIZUALIZACE PRACOVNY

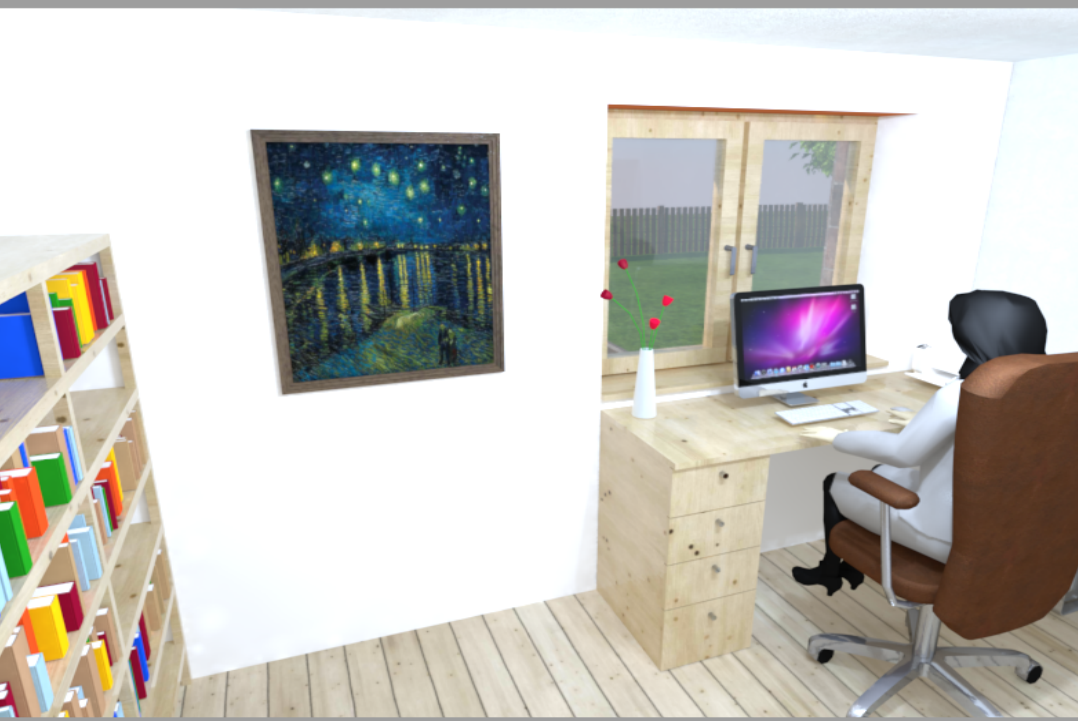

JEDNÁ SE ZDĚNOU STAVBU ZE SYSTÉMU HELUZ.OBVODOVÉ ZDIVO JE Z HELUZ FAMILY 50 2in1 BROUŠENÁ NA SBC, VNITŘNÍ NOSNÉ ZDI HELUZ FAMILY 25 2in1 BROUŠENÁ NA SBC A PŘÍČKY JSOU Z HELUZ AKU 11,5 NA MALTU M10. STŘEŠNÍ KONSTRUKCE JE ŘEŠENA NOVODOBOU VAZNICOVOU SOUSTAVOU A NA STŘEŠNÍ KRYTINU BYLA POUŽITA STŘEŠNÍ KRYTINA BRAMAC TOPAS 13 (GLAZURA TMAVÉ ŠEDÁ). VĚTRÁNÍ JE NAVRŽENO NUCENÉ S REKUPERAČNÍ JEDNOTKOU UMÍSTĚNOU V ŠATNĚ V PODKROVÍ. DŮM MÁ BÍLOU FASÁDU S OBČASNÝM OBLOŽENÍM. INTERIÉR DOMKU JE LAZEN DO SVĚTLÉ ZELENÉ A DO BARVY SVĚTLÉ BOROVICE.

autor:

Aneta Krátká

název školy

SPŠS a OA Kadaň

vedoucí roč níkové práce:

Ing. Petra Hamerská

třída / školní rok

Třída 3.A/2024 - 2025

autor originálního projektu:

Aneta Krátká

DEK
TALENT

partneri:



Výsledky soutěže a nabídka našich bakalářských, diplomových prací



Soutěž o nejlepší projekt studentů středních průmyslových škol stavebních