


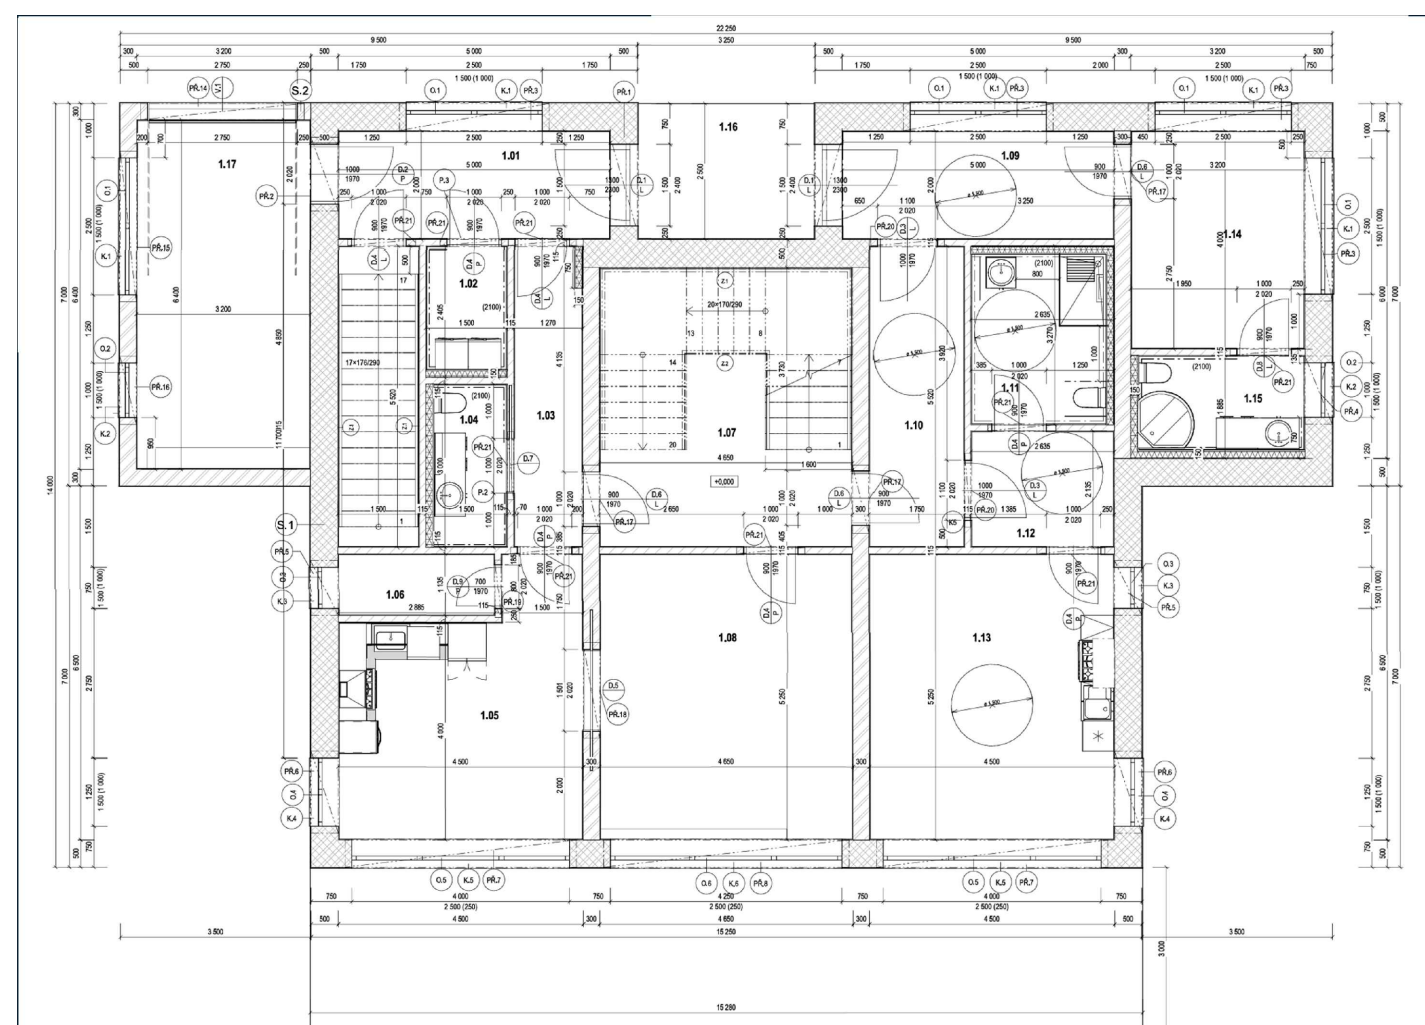

Rodinný dům Statenice

1.NP




Tento moderní rodinný dům byl navržen v souladu s místním územním plánem a zároveň zajišťuje pohodlné parkování pro tři auta.

Architektura stavby se nese v duchu minimalistického stylu s dominantní bílou fasádou a velkorysým prosklením. Důraz byl kladen i na zeleň, což dokládá použití vegetační střechy.



V domě byly využity stavební skladby od firmy DEK, a to nejen u zmíněné zelené střechy, ale také u podlah, čímž je dosaženo vysoké úrovně tepelné izolace a komfortu pro obyvatele.

STRUČNÝ POPIS JEDNOTLIVÝCH PODLAŽÍ: 1.NP je řešeno celkovým podsklepením. V 1.NP se nachází bezbariérová obytná jednotka pro prarodiče, pokoj pro hosta, obývací pokoj jídelna s kuchyňským koutem, technická místnost, WC, garáž, schodiště do 1.PP a 2.NP. V 2.NP se nachází ložnice, vybavená soukromou koupelnou, dva dětské pokoje a koupelna ve které se nachází úklidová komora a dvě terasy.


2.NP

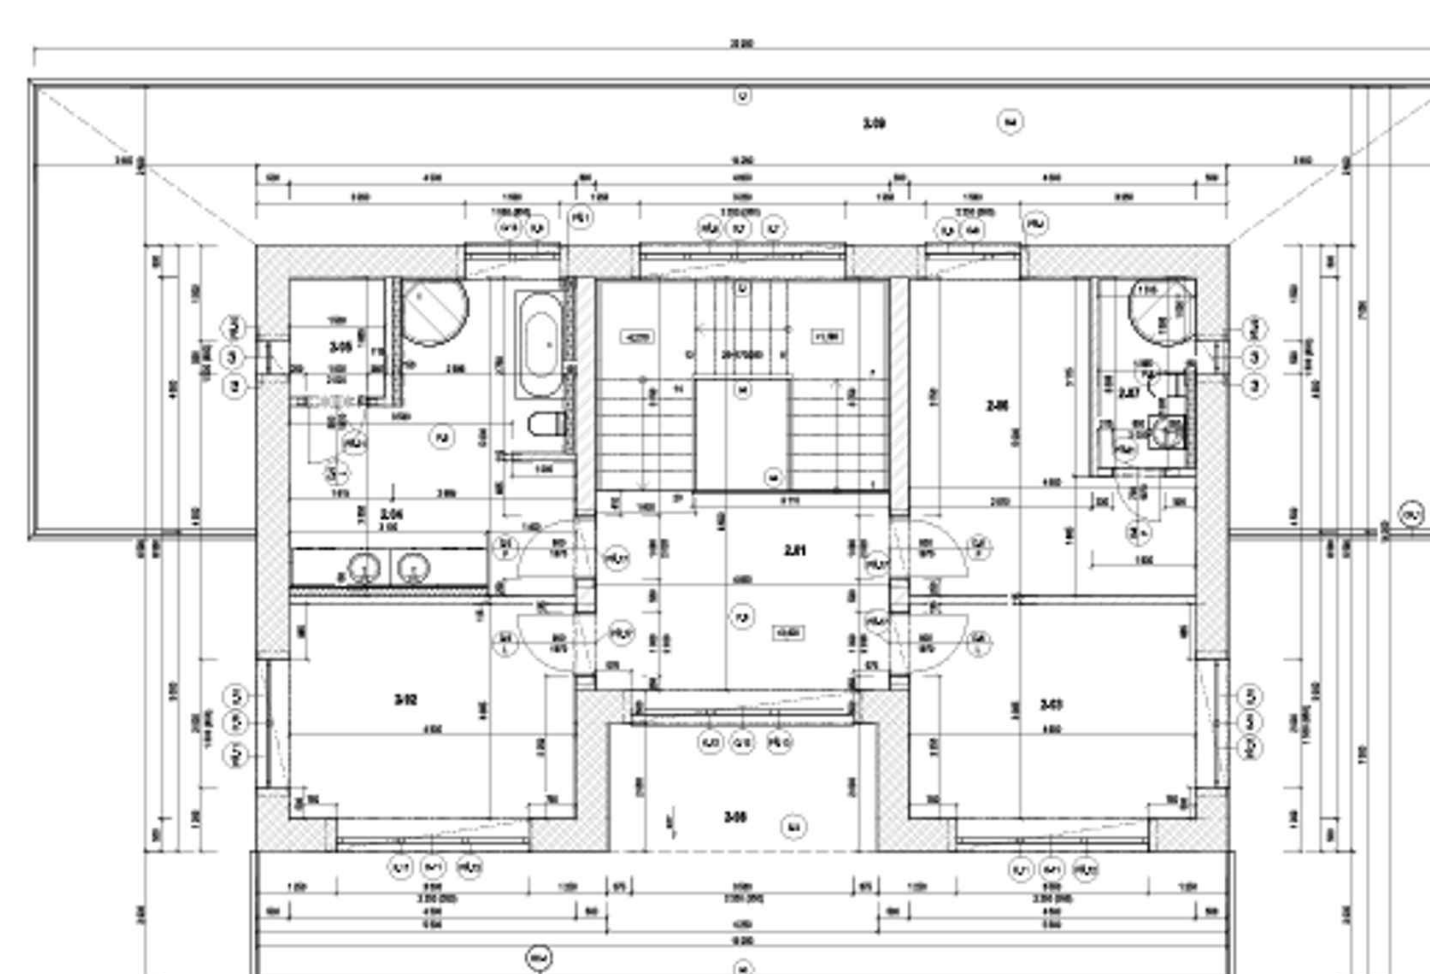


1.PP

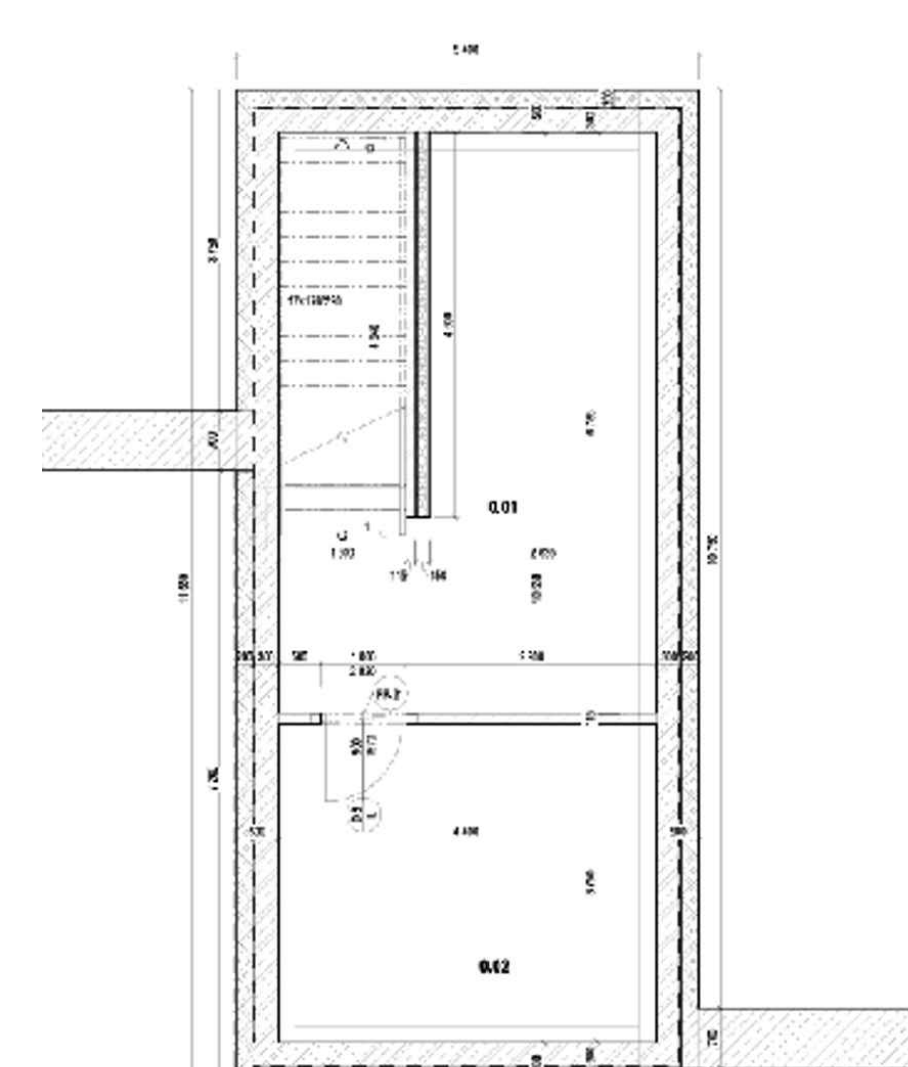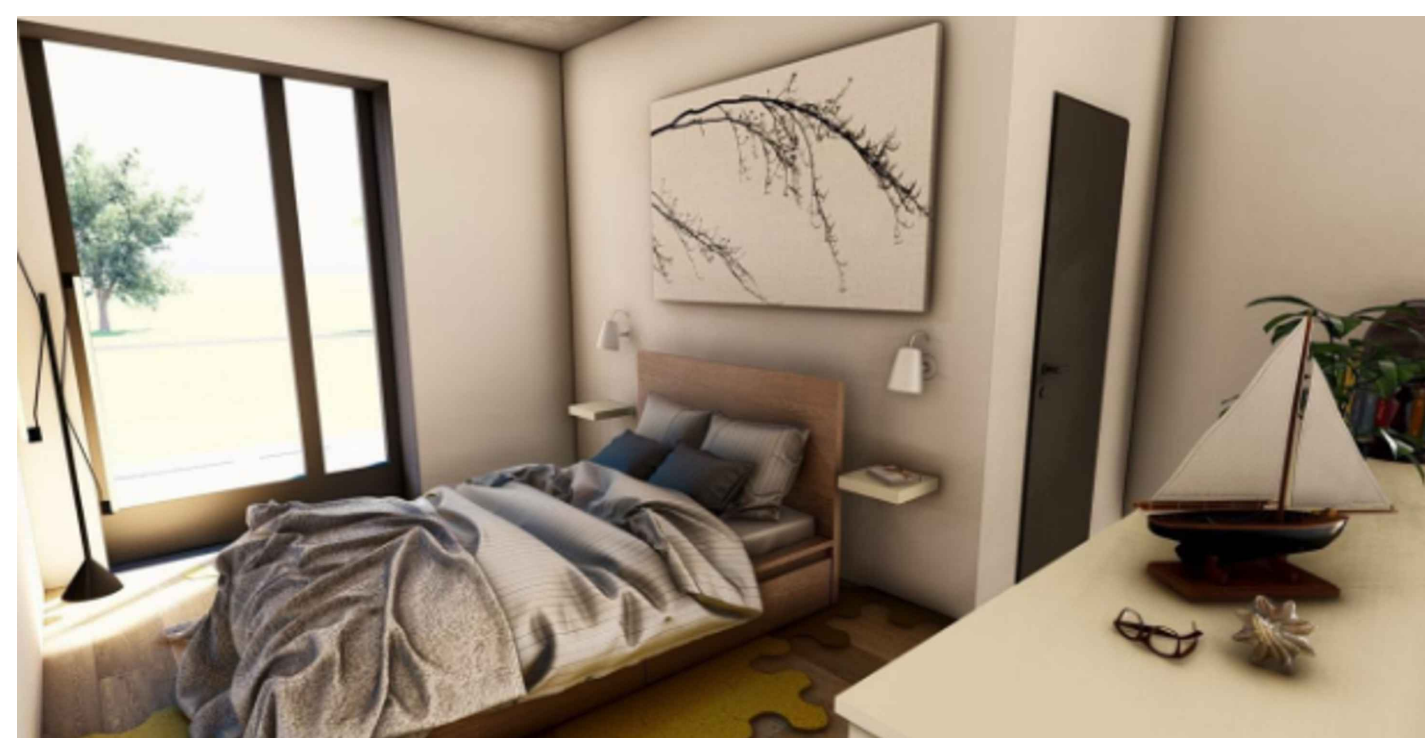

STŘECHY

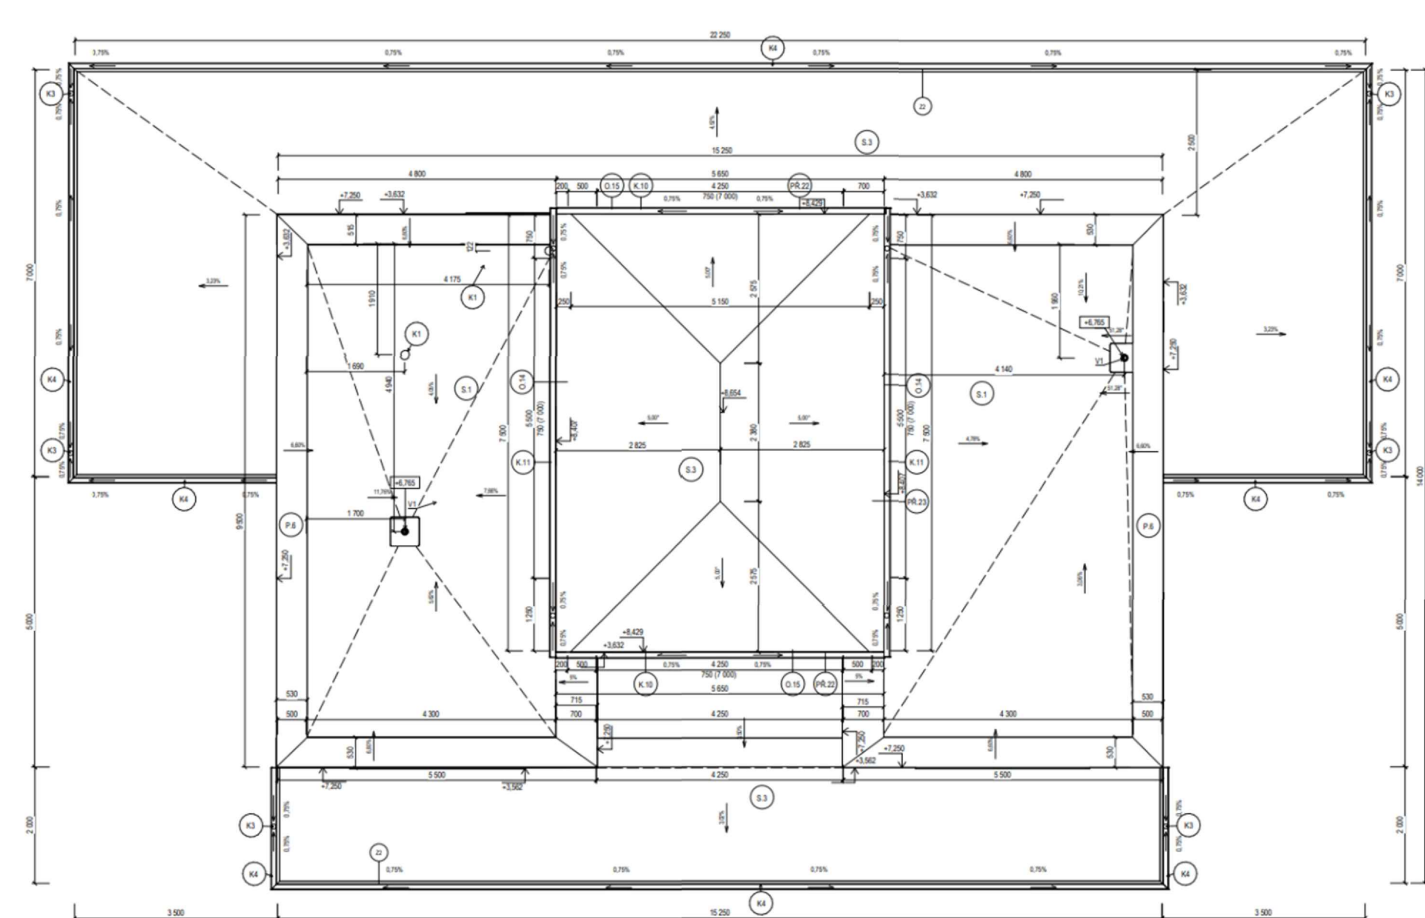

ŘEZ

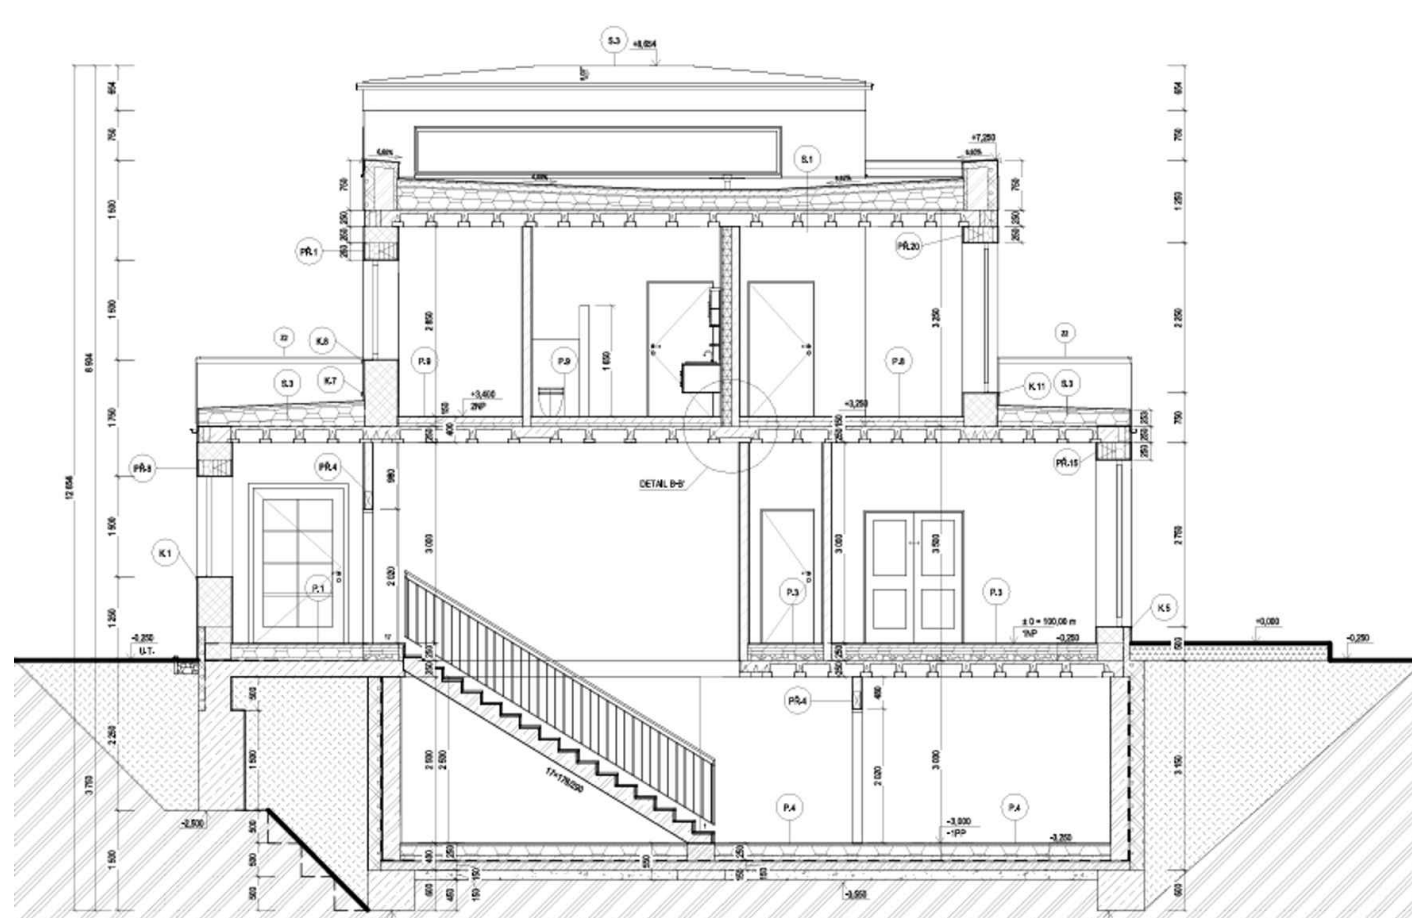

autor:

**Philip František
Endris**

název školy

**VOŠ stavební a SPŠ
stavební Praha 1, Dušní 17**

třída / školní rok

Třída III. C /2024-2025

vedoucí ročníkové práce:

Ing. Beáta Kunáková

autor originálního projektu:

Ing. Beáta Kunáková



partneři:



Výsledky soutěže a nabídka našich
bakalářských, diplomových prací



Soutěž o nejlepší projekt
studentů středních
průmyslových škol
stavebních