




RODINNÝ DŮM V SADU




Konstrukční řešení:

Konstrukční řešení objektu spočívá v použití materiálů převážně od firmy Porotherm. Základ objektu je tvořen betonovými základovými pásy, zatímco stavba sestává z tvárnice Porotherm 44 T Profi, která má dobré tepelné vlastnosti.

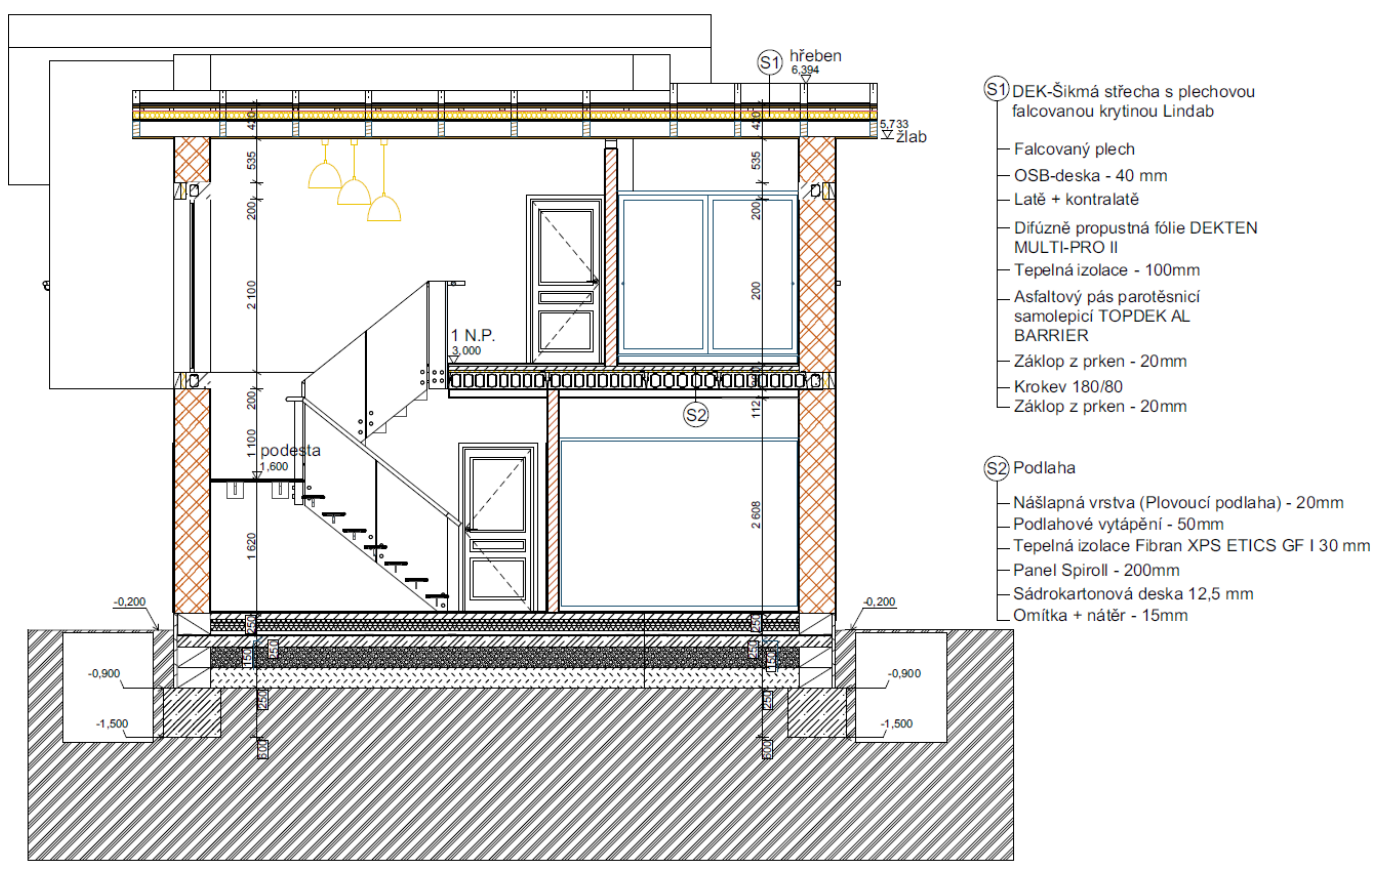

Architektonicko - dispoziční řešení

Rodinný dům má jedno nadzemní patro a podkroví. Dům má dispozici 5+kk, kde má ložnice vlastní šatnu. V domě je rozvedeno podlahové topení. V ploché střeše se také nacházejí dva světlíky prosvětlující garáž pro dva automobily. Na zahradě je uvažováno se zapuštěným bazénem a s prostorným posezením na zpevněném terénu.

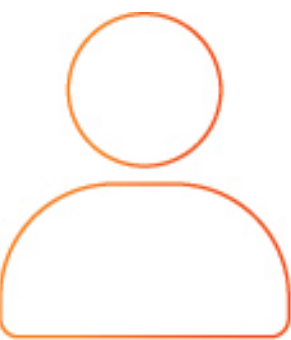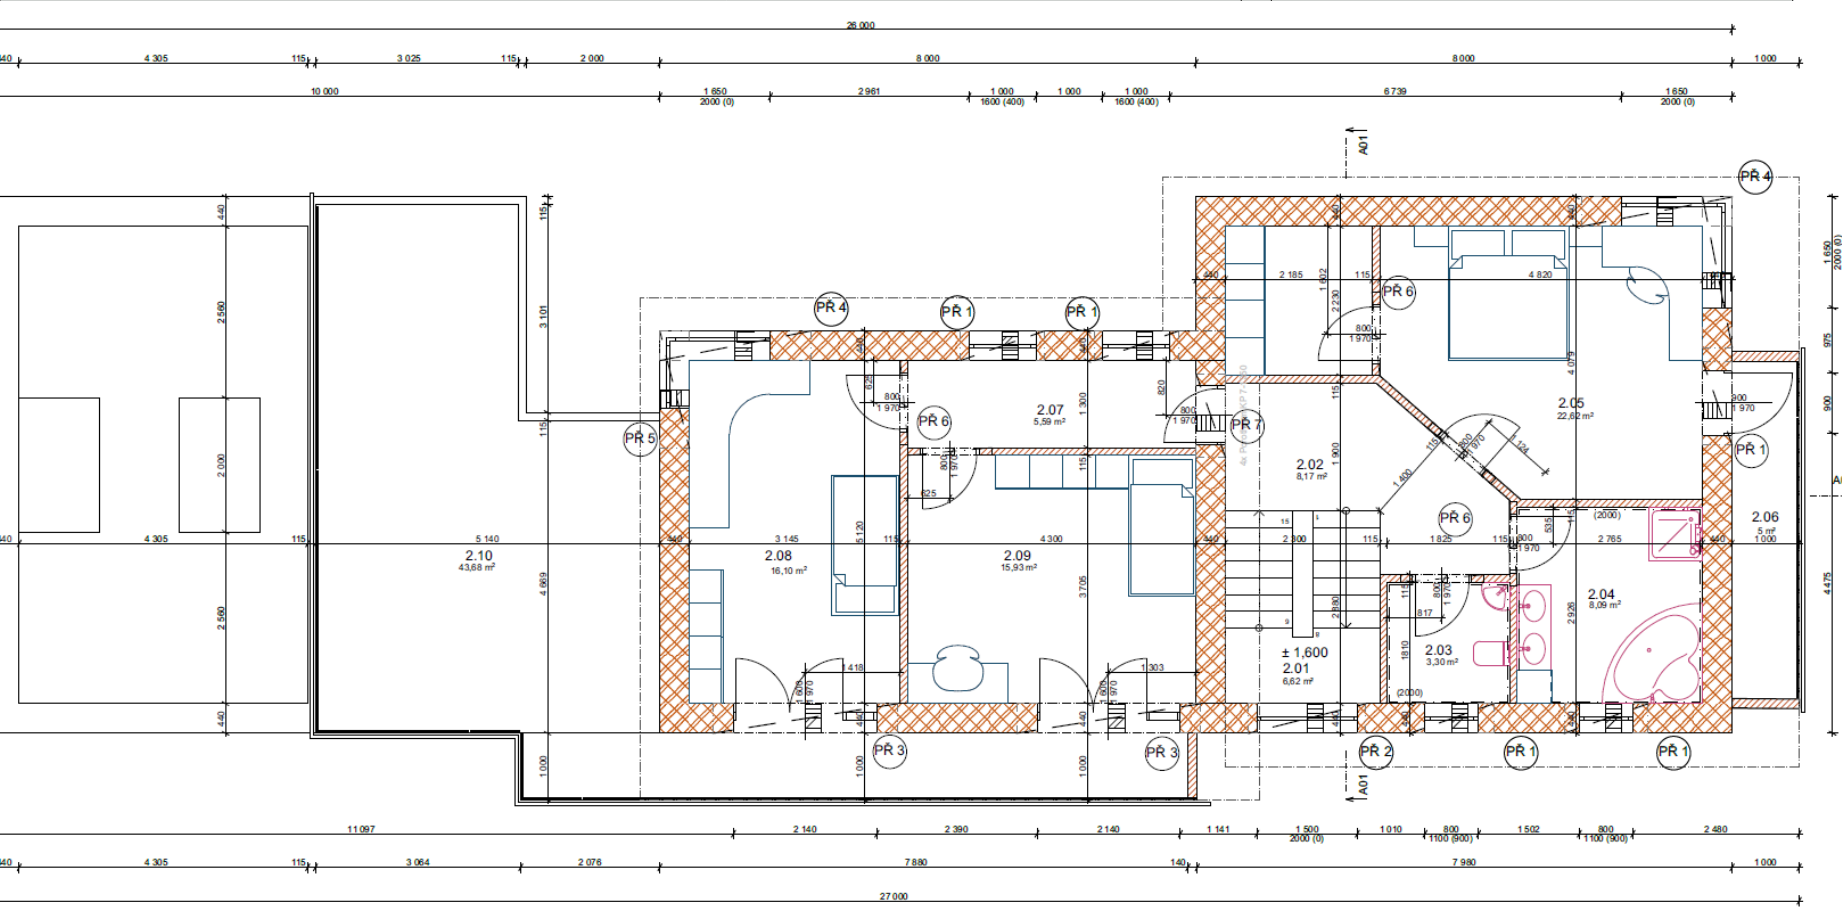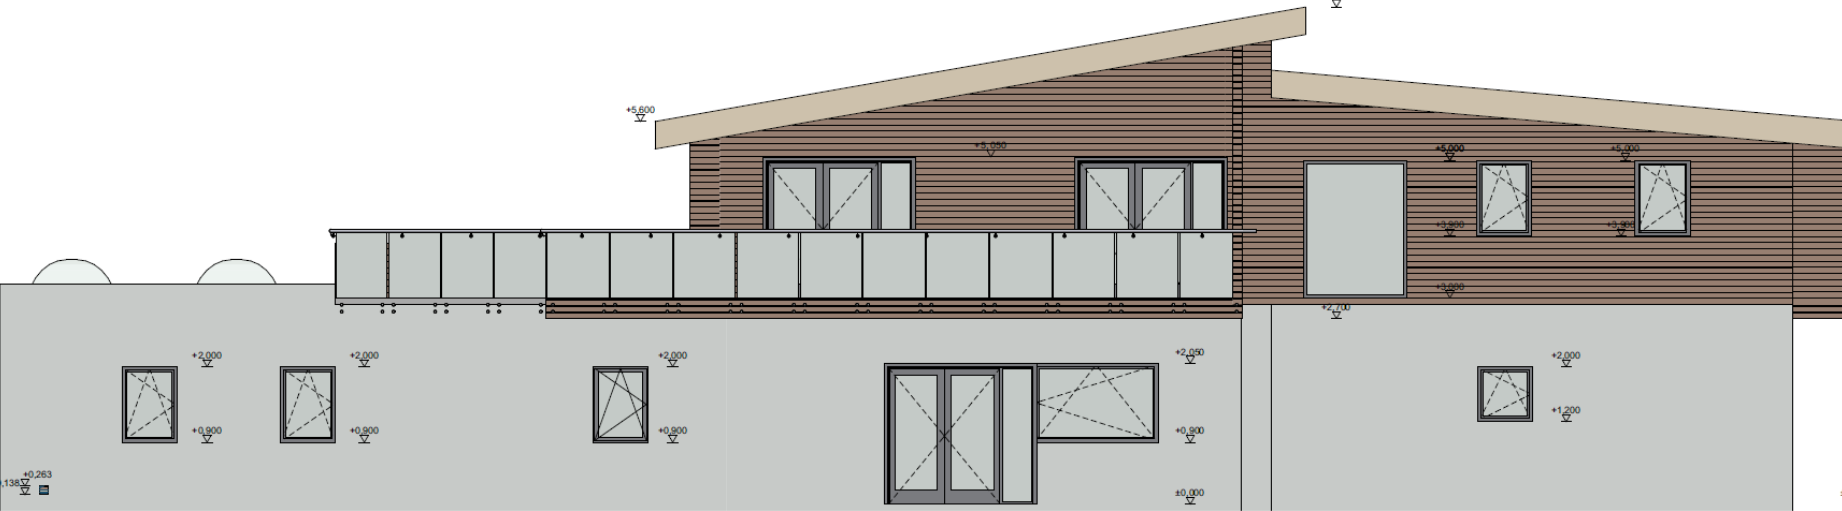

autor:
Jakub Kovář

název školy
**SPŠ Vlašim Komenského 41
258 01 Vlašim**

třída / školní rok
3.ST / 2025/2026

vedoucí ročníkové práce:
Ing. Ivana Jandáková

autor originálního projektu:
Jakub Kovář



partneři:



Výsledky soutěže a nabídka našich
bakalářských, diplomových prací



Soutěž o nejlepší projekt
studentů středních
průmyslových škol
stavebních