

Rodinný dům SIMLE





Architektonicko-dispoziční řešení

Rodinný dům je navržen jako dvoupodlažní samostatně stojící stavba s jednoduchou a moderní architekturou. V přízemí se nachází prostorný obývací pokoj propojený s kuchyní a jídelnou, odkud je přímý vstup na terasu a do zahrady. Dále je zde pokoj pro hosty, koupelna a samostatné WC. V patře jsou situovány ložnice, koupelna a pracovna, což zajišťuje dostatek soukromí pro všechny členy rodiny. Parkování je řešeno v garáži i před domem, nechybí ani prostor pro kola nebo zahradní nářadí.



Konstrukční řešení

Dům je založen na základových pasech a je řešen jako zděná stavba. Nosné konstrukce tvoří keramické tvárnice Heluz. Střešní konstrukce hlavní části je sedlová, garáž má střechu plochou. Okna jsou dřevěná, fasáda je kombinací světlé omítky a dřevěného obkladu, což vytváří příjemný a moderní vzhled. Příjezdová plocha a chodníky jsou z betonové dlažby.

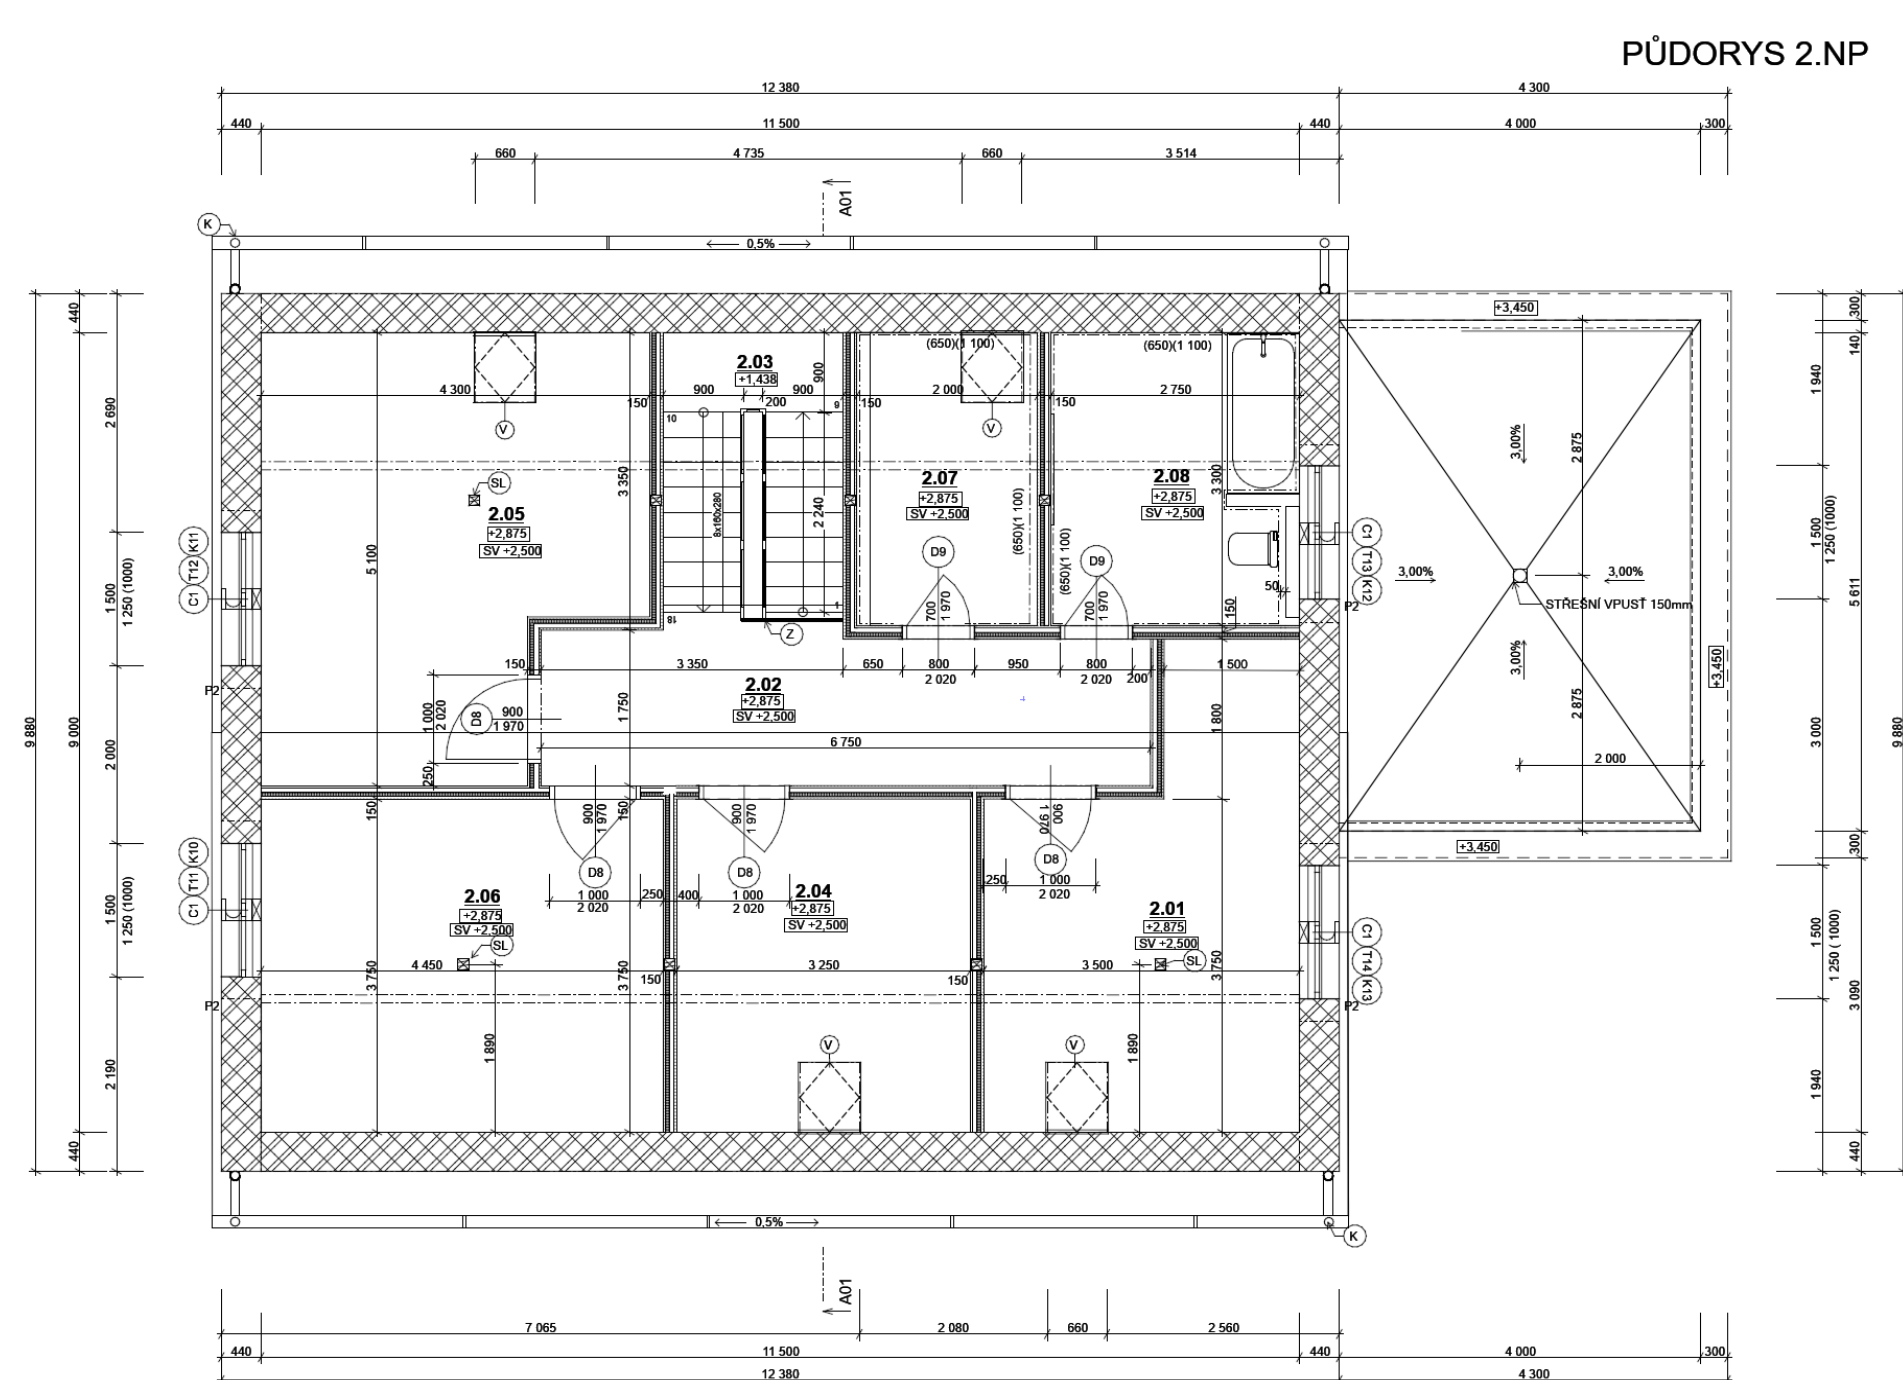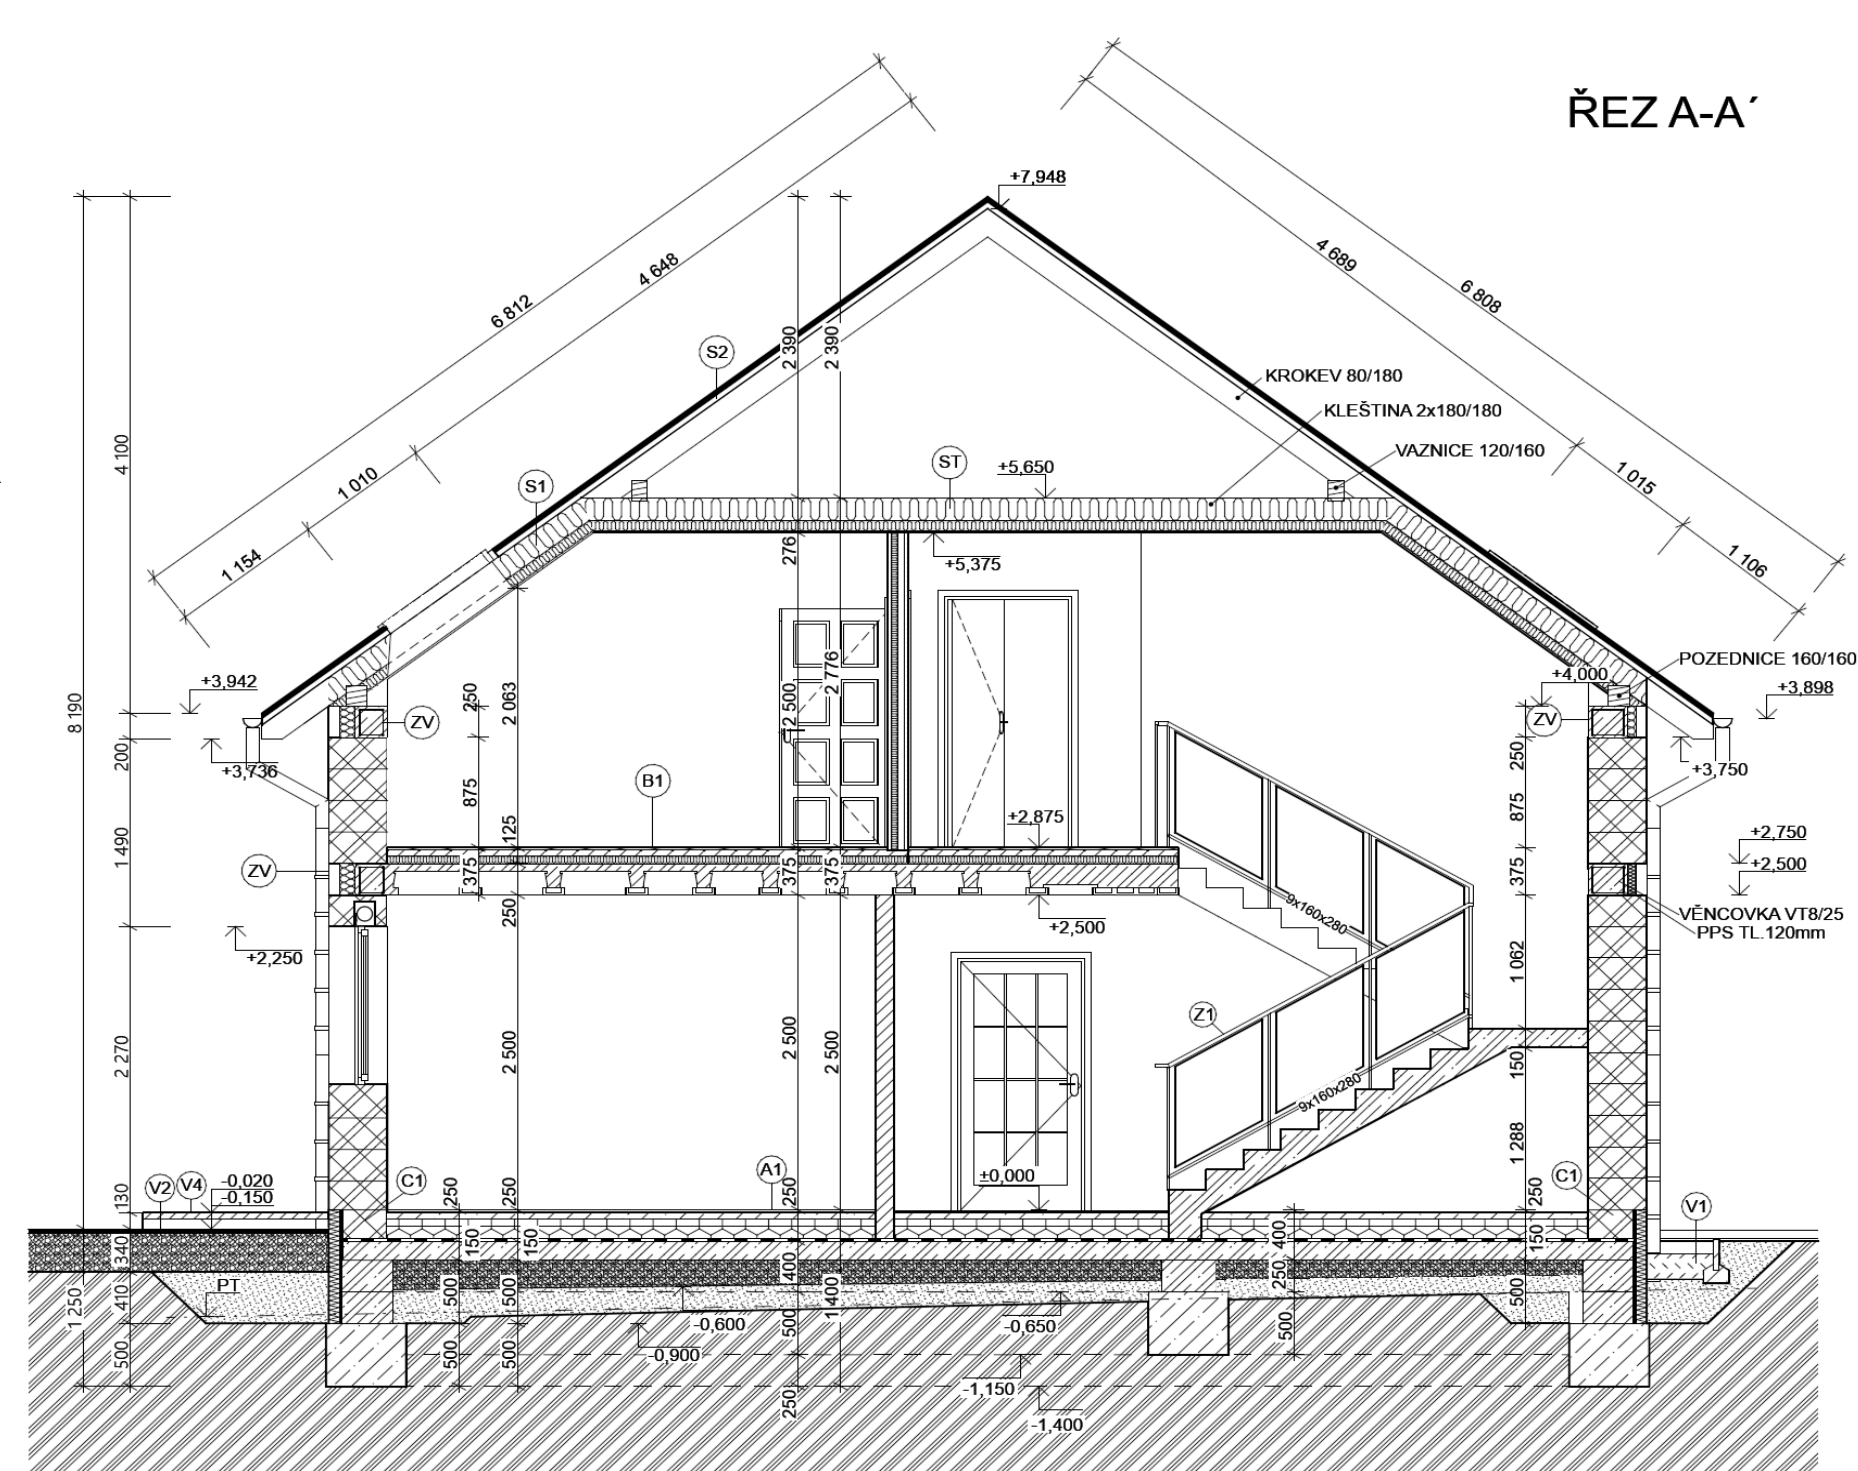

autor:

Vendula Kudláčková

název školy

SPŠS Haviřov

vedoucí ročníkové práce:

Ing. Zuzana Klímková

třída / školní rok

Třída III.C S1 /2024-2025


autor originálního projektu:

Ing. Zuzana Klímková

**DEK
TALENT**

partneři:

DEK
**VYSOKÉ UČENÍ FAKULTA
TECHNICKÉ STAVEBNÍ
V BRNĚ**
**FAKULTA
STAVEBNÍ
ČVUT V PRAZE**

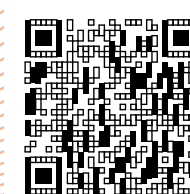 Výsledky soutěže a nabídka našich
bakalářských, diplomových prací

 Soutěž o nejlepší projekt
studentů středních
průmyslových škol
stavebních