


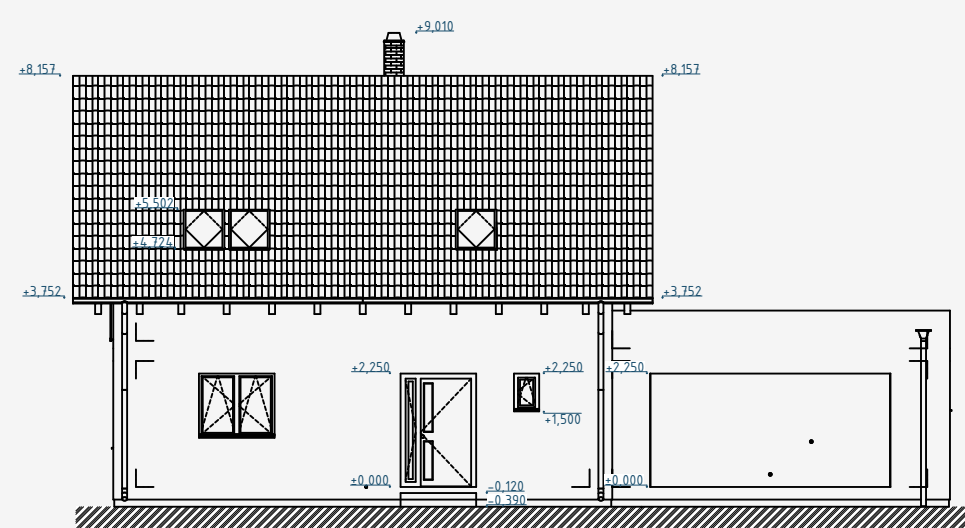


RODINNÝ DŮM TENSO

POHLED VÝCHODNÍ




POHLED ZÁPADNÍ

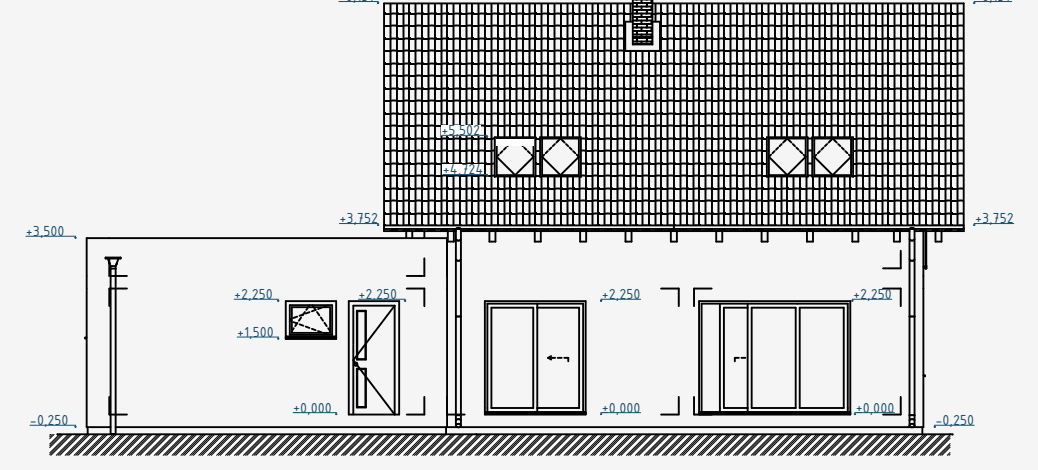


POHLED JIŽNÍ




POHLED SEVERNÍ

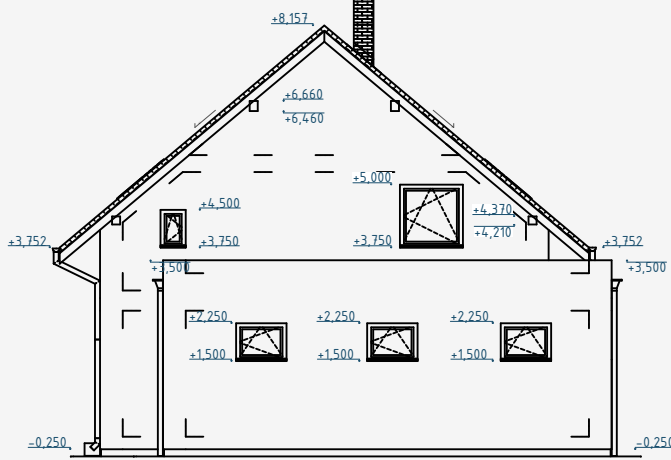

PŮDORYS 1.NP

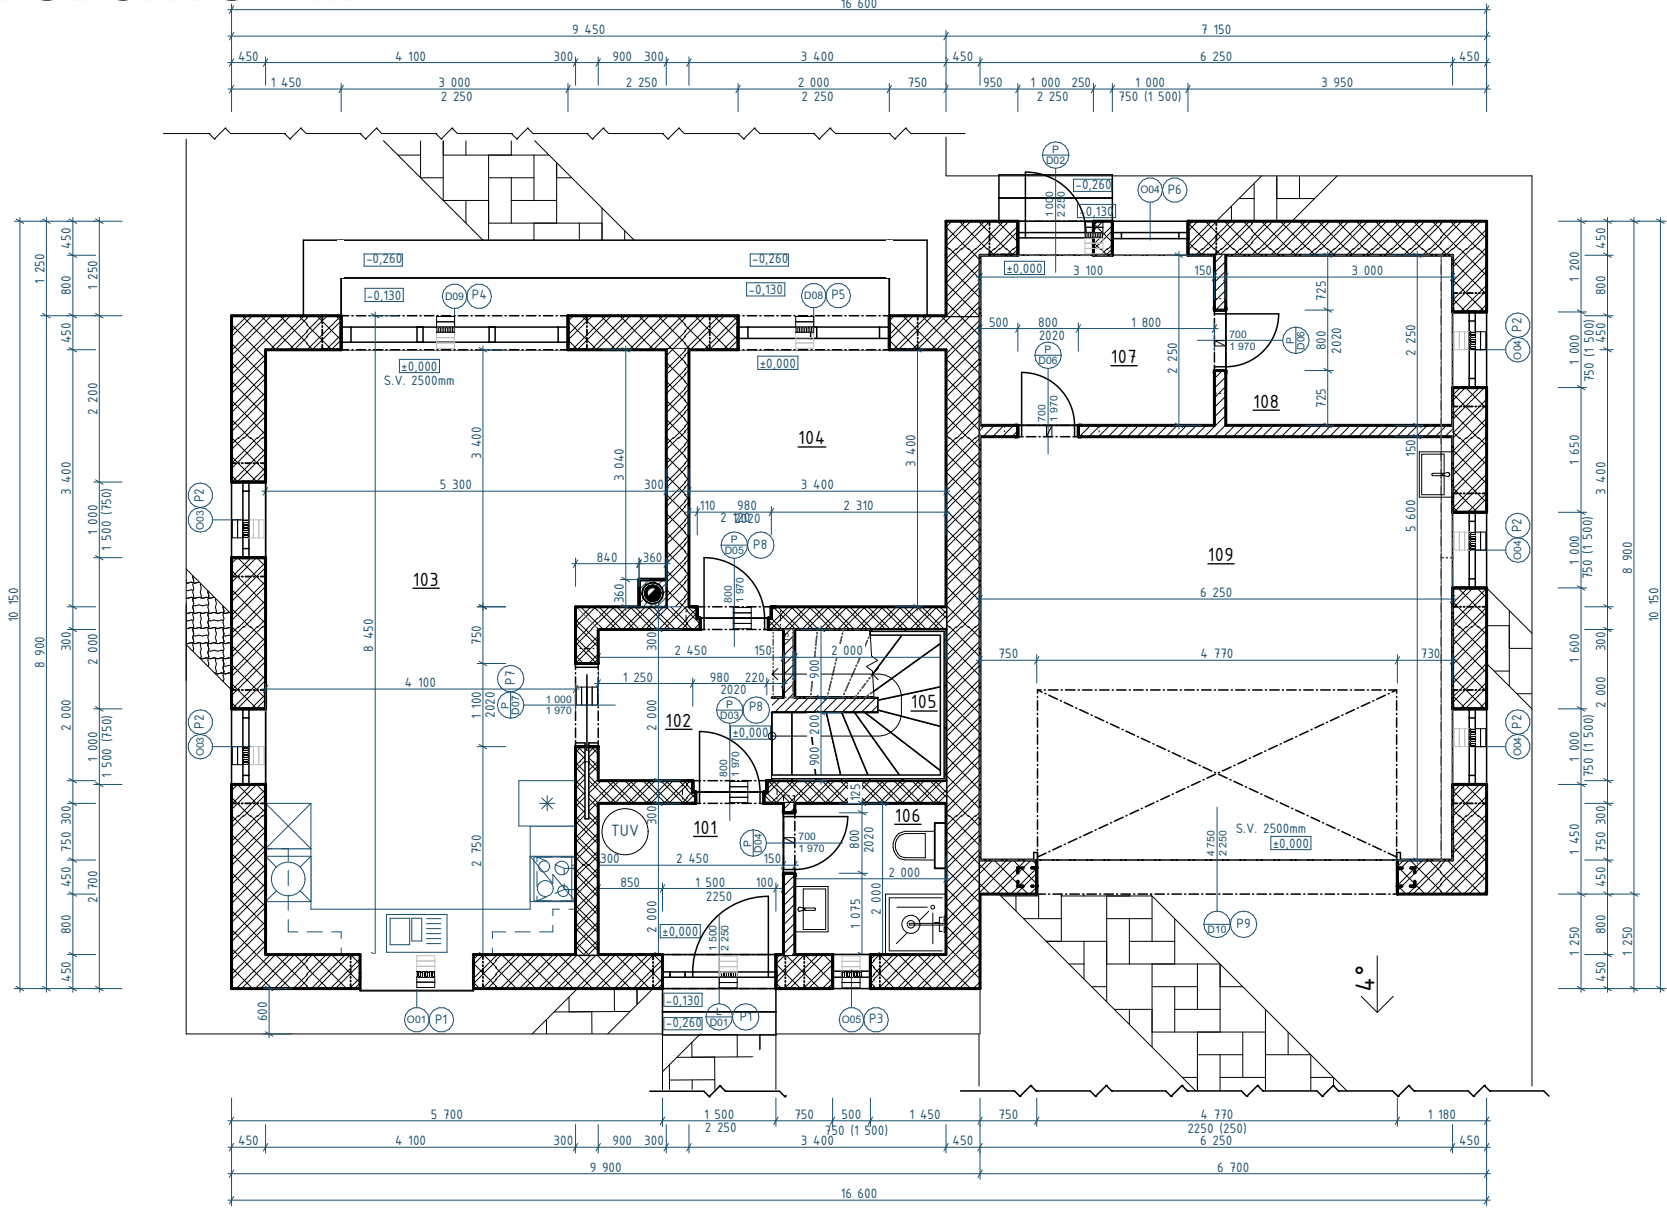


PŮDORYS 2.NP

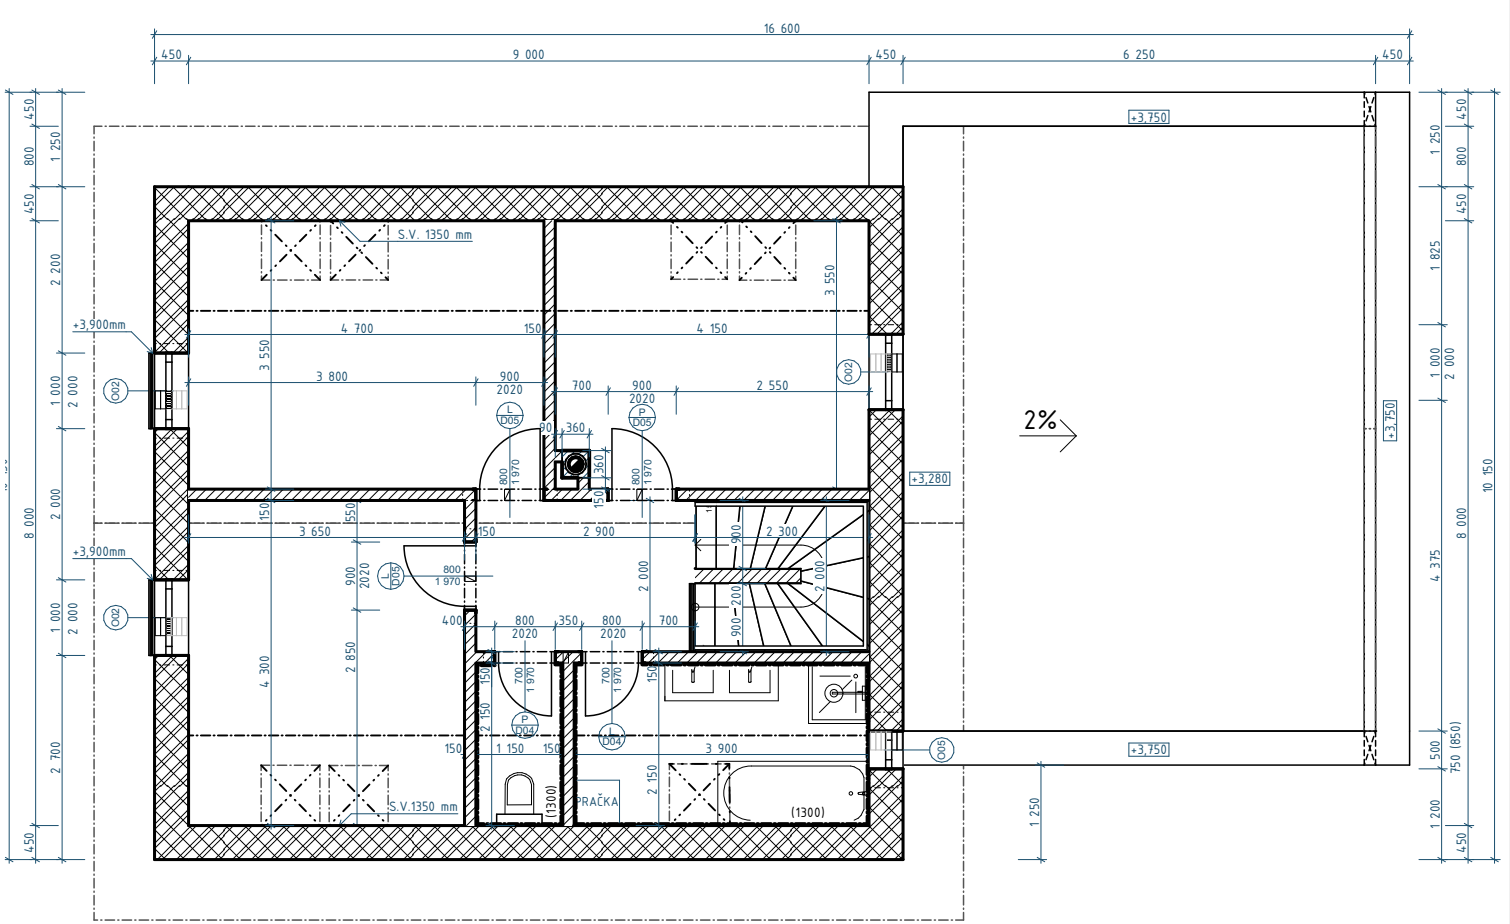


Rodinný dům TENSO je jednopodlažní dům s obytným podkrovím a sedlovou střechou. Nad garáží se nachází střecha plochá. Svoji dispozicí skvěle vyhovuje nárokům 5-ti členné rodiny. Svým vzhledem patří mezi moderní domy. Dům je vhodný pro rovinatý popř. svažitý terén. Je ideální do okolní dvoupodlažní zástavby. Projekt je navržen na konstrukční systém z keramických tvárníc POROTHERM, s využitím skladeb DEK a na střechu byly položity skladby TONDACH ROOF. Konkrétně krytina TONDACH a vložené integrované moduly Wevolt X-tile pro maximální využití střešní plochy. Ve spodním patře se nachází obývací pokoj s kuchyní a jídelnou, včetně přístupu na zahradu s terasou. Taktéž se zde nachází pokoj, který lze využít jako pracovnu, opět s přístupem do venkovních prostor. Dále také koupelna s toaletou a garáž z jižní strany. V podkroví se nachází další 3 obytné pokoje, koupelna a toaleta. Zastavěná plocha objektu činí 148,3m².

ŘEZ A-A

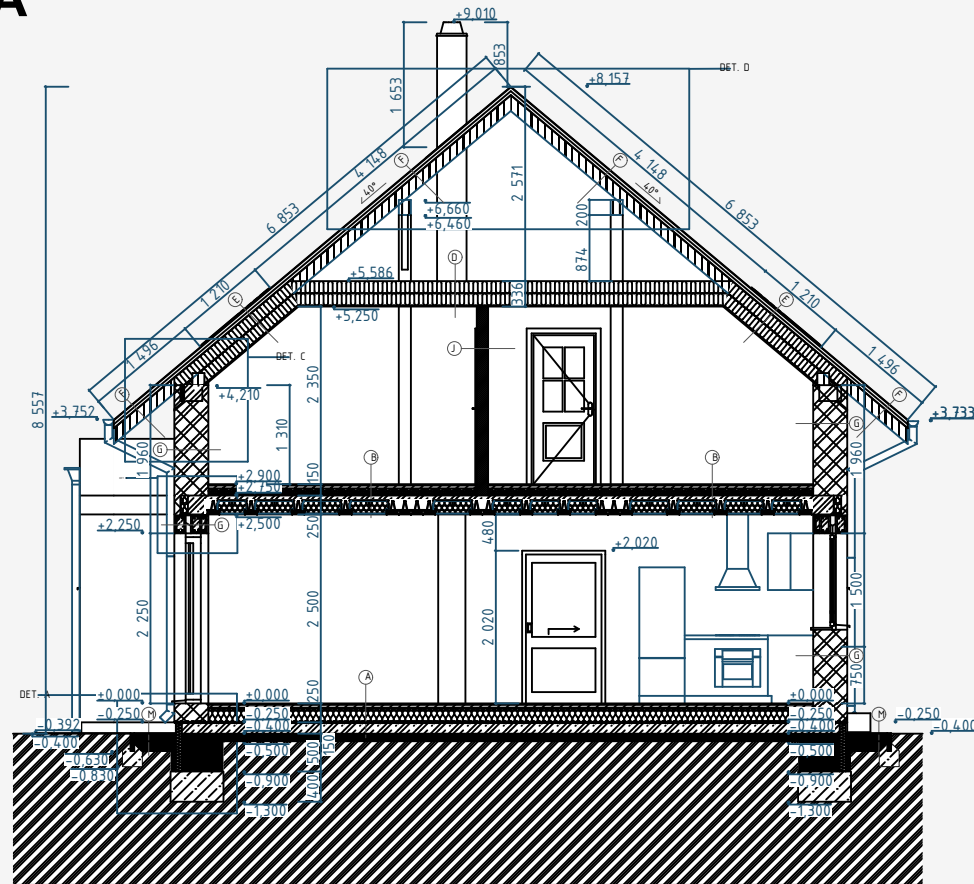

DETAIL ULOŽENÍ POZEDNICE

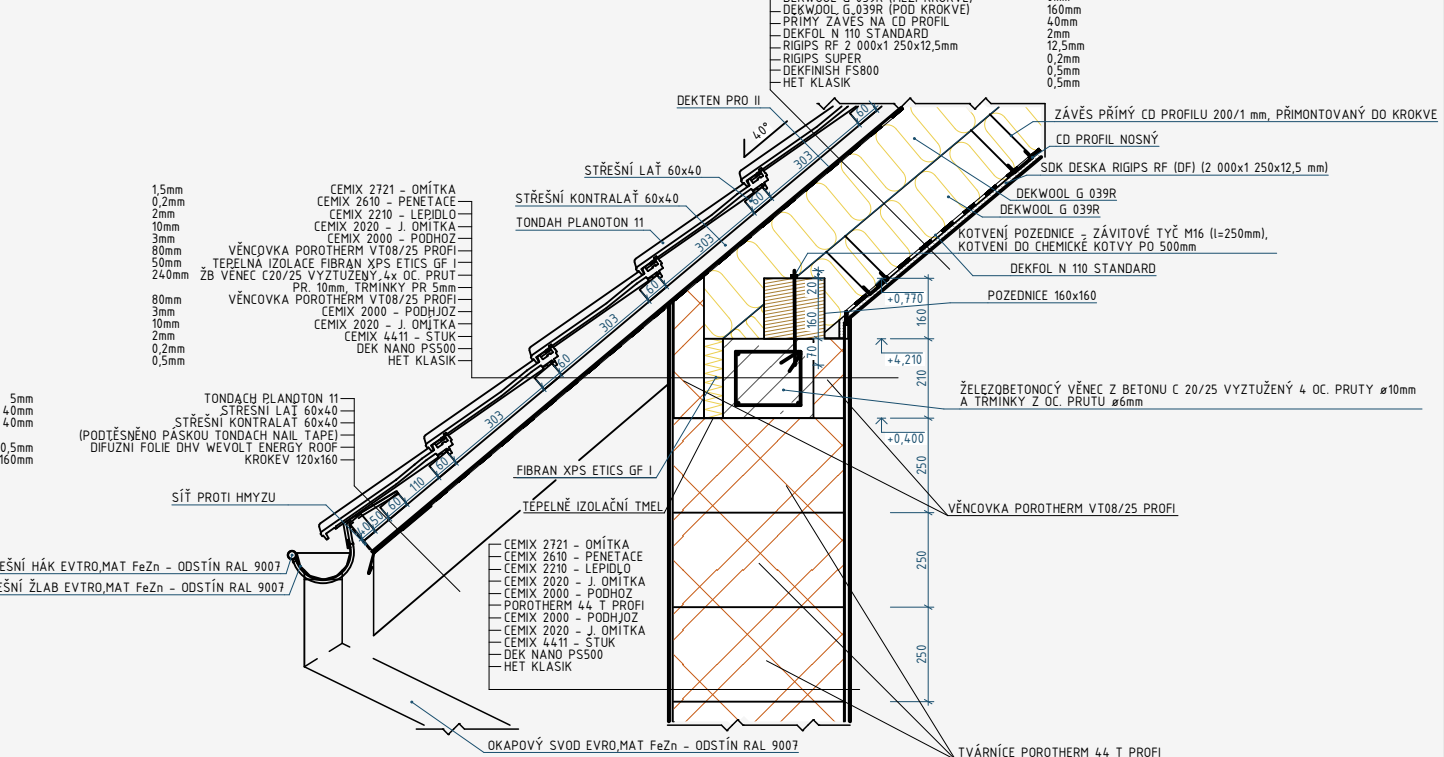

autor:

Rousek
Lukáš

název školy

SPŠ stavební Hradec Králové

třída / školní rok

S3.A 2024/2025

vedoucí ročníkové práce:

Ing. Václav Břeň

autor originálního projektu:

projekční kancelář GSERVIS

