



Rodinný dům Ondřej

Jedná se o novostavbu rodinného domu, který se nachází v Letovicích na ulici Komenského. Dům je částečně podsklepený a disponuje obytným podkrovím, což zajišťuje dostatek prostoru pro čtyřčlennou rodinu.

Celková podlahová plocha činí 260,36 m².


Dispozice domu nabízí čtyři prostorné pokoje, kuchyň s jídelnou propojenou s obývacím pokojem, dvě koupelny, dvě toalety, spíž, šatnu, technickou místnost a sklep.

Stavba je realizována z keramických tvárnic Porotherm, příčky jsou vyzděny z pórobetonu Porfix.


Stropní konstrukce je řešena jako skládaný keramicko-betonový strop Miako. Sřešní skladba je dodána firmou DEK, konkrétně se jedná o skladbu DEK ST.8003A.



Půdorys podkroví

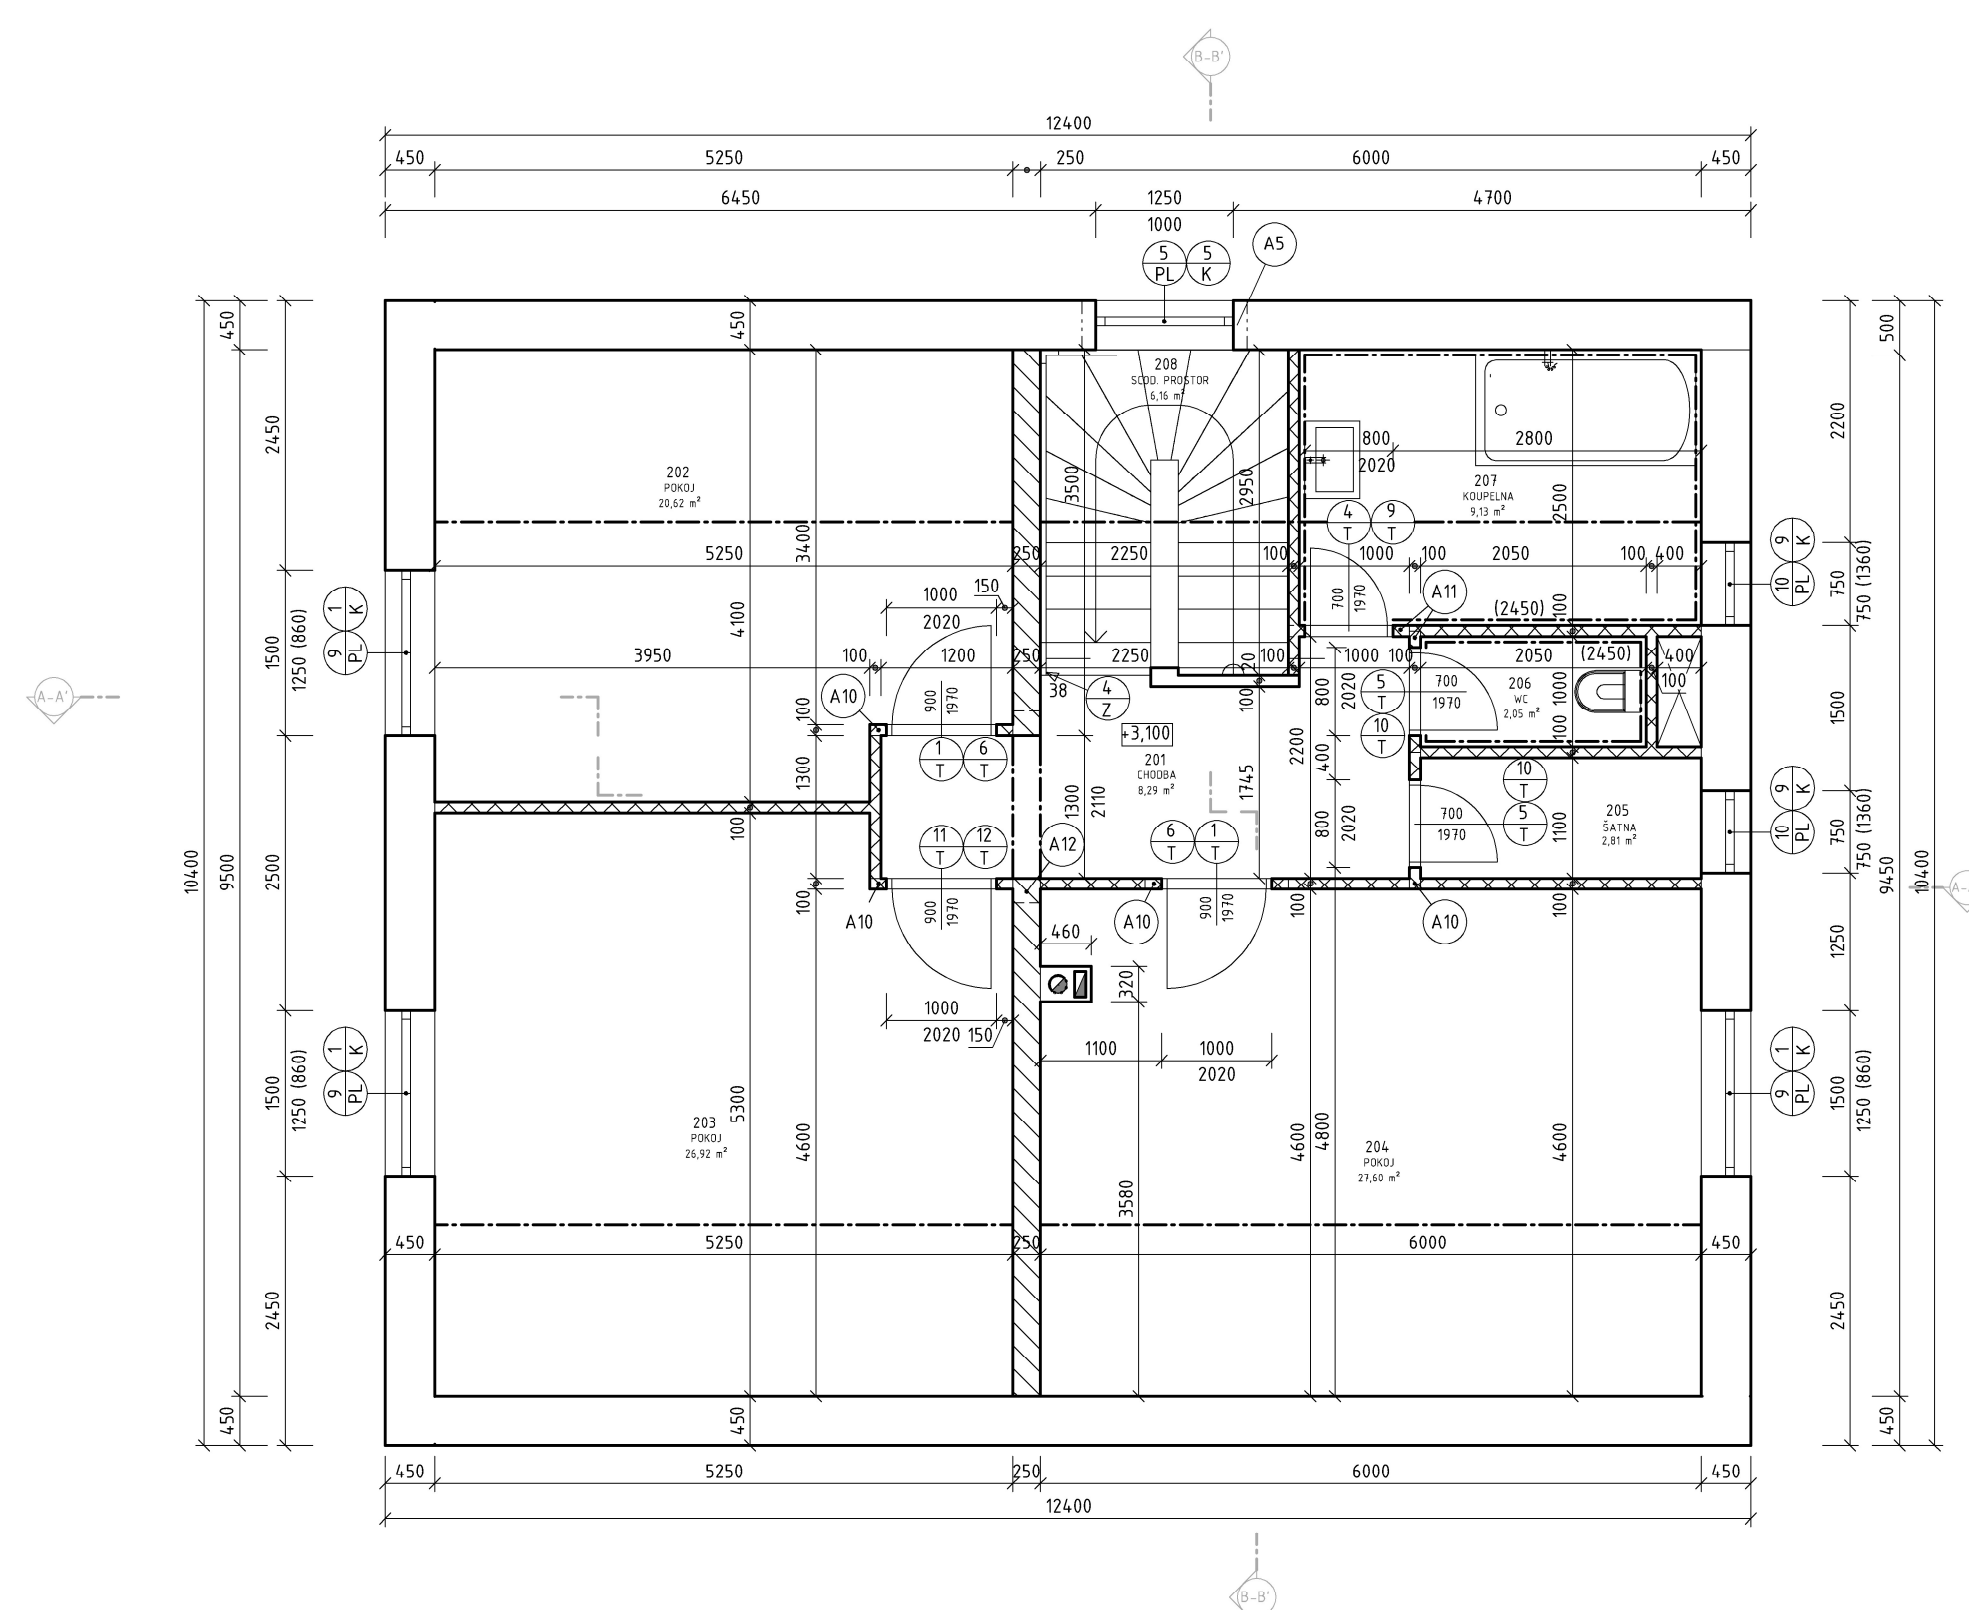

Půdorys 1NP

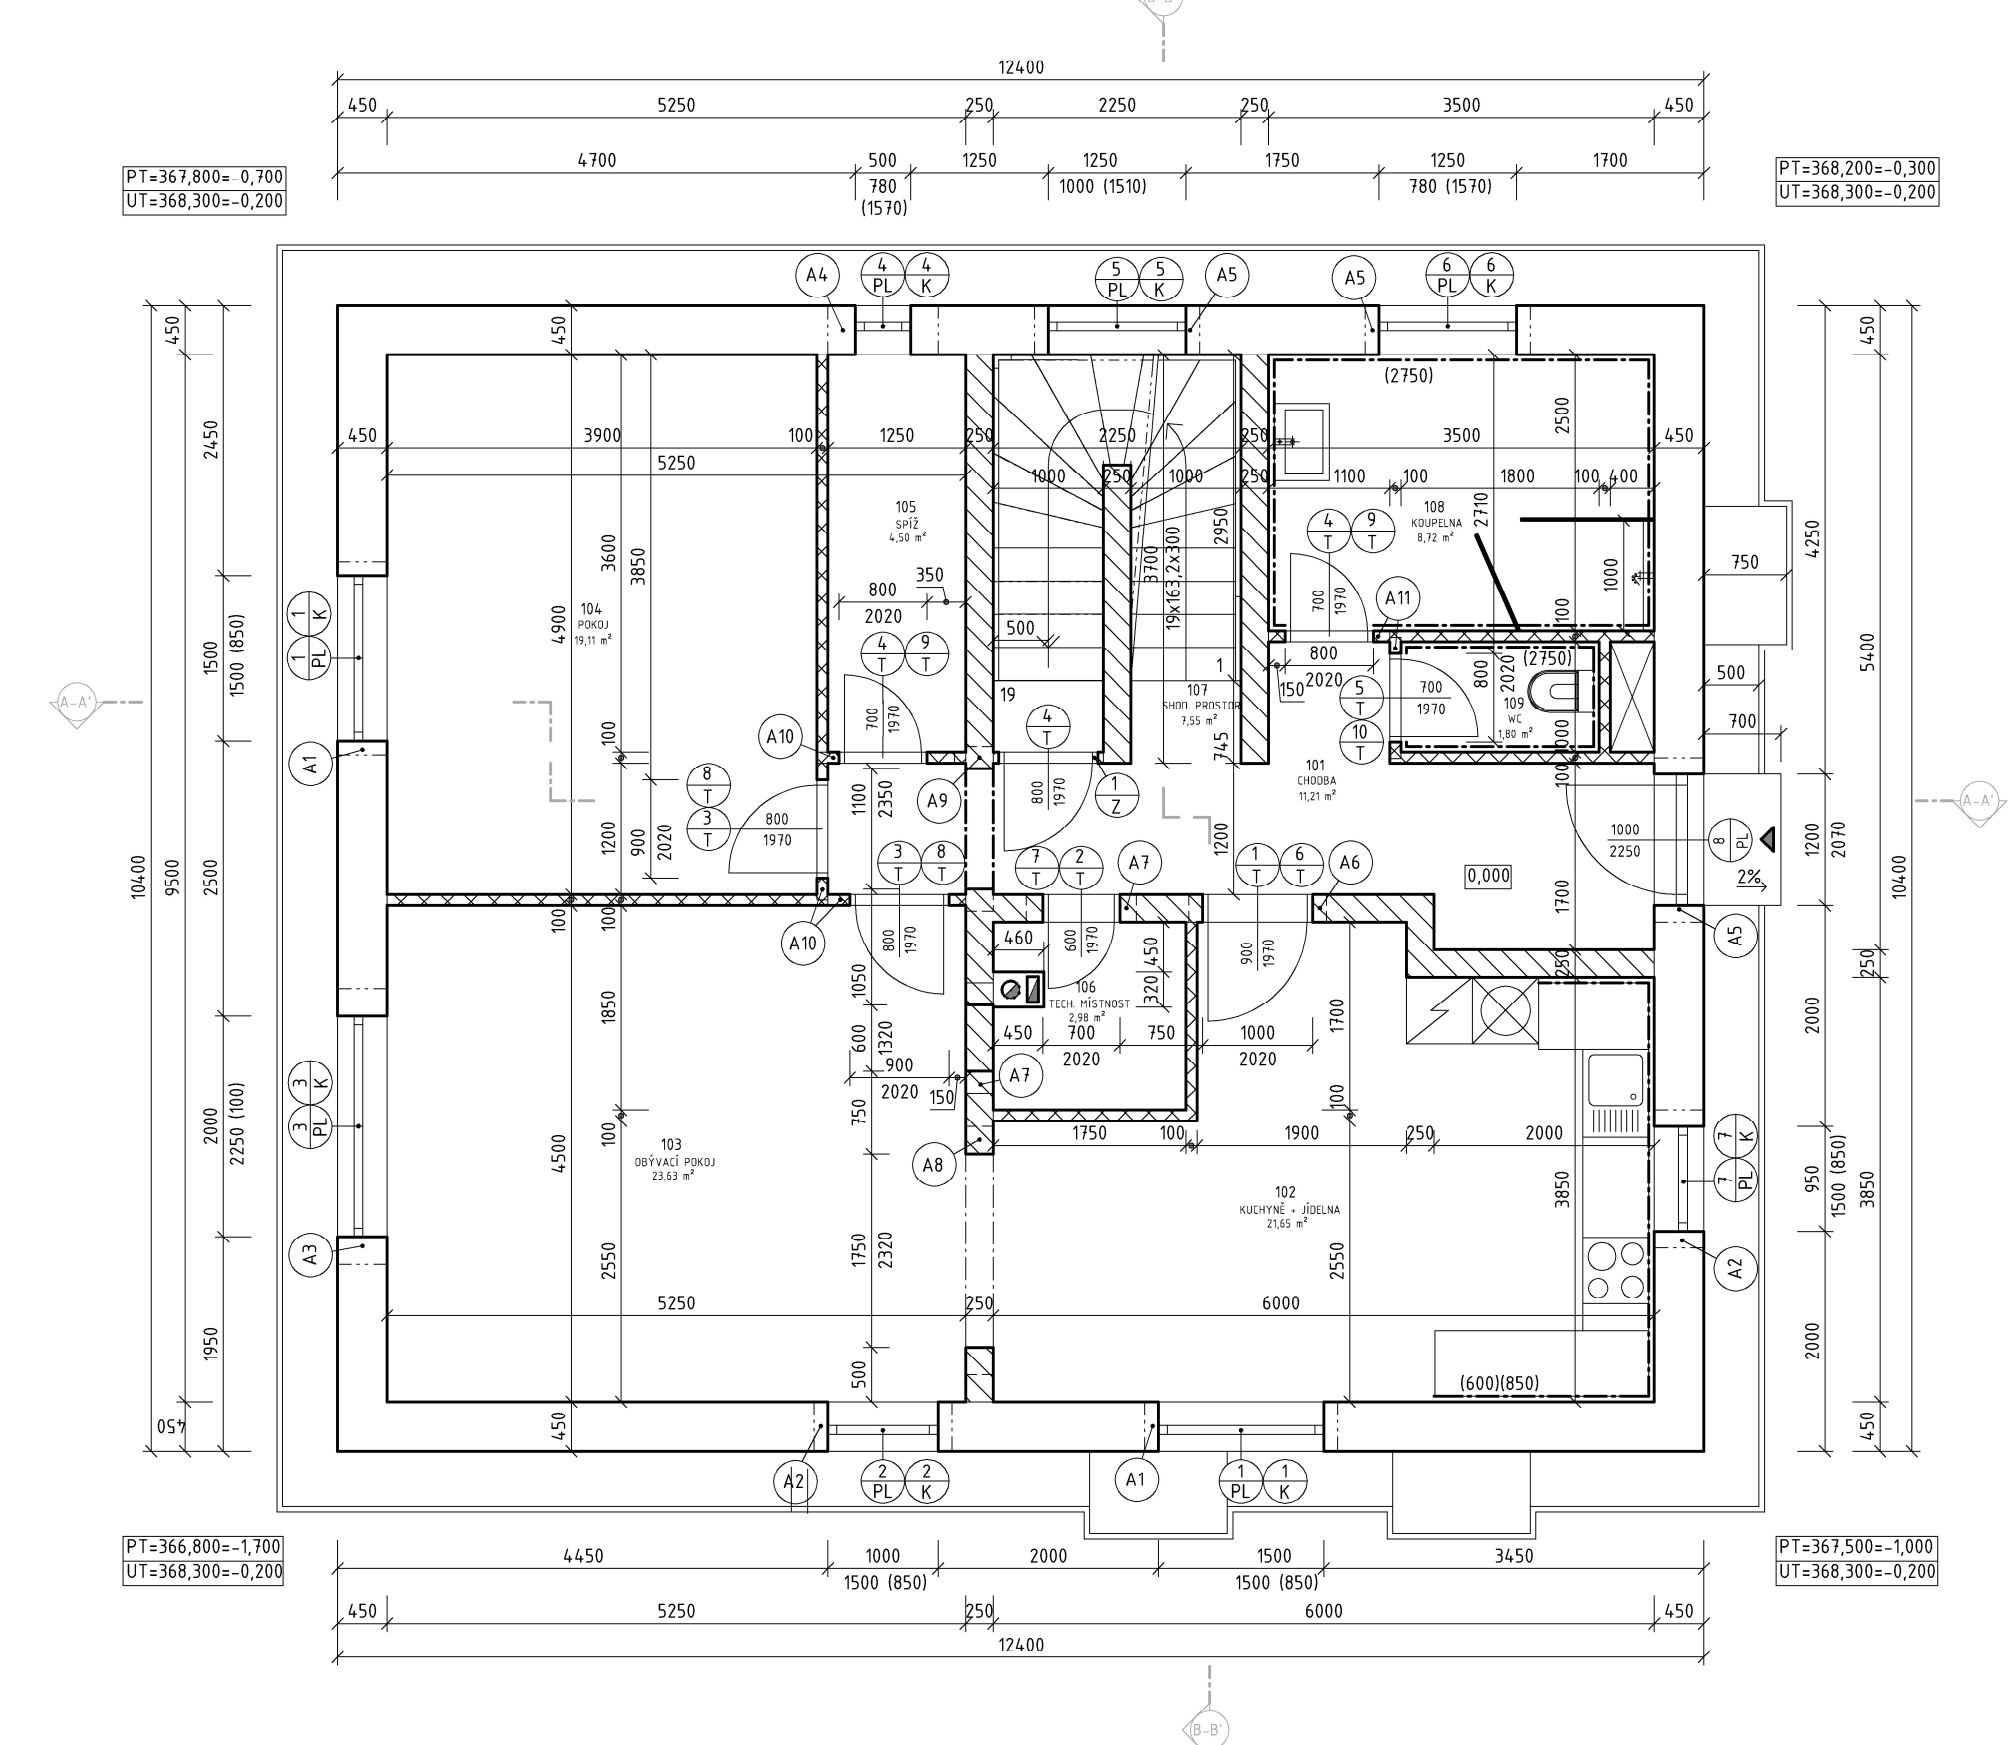

autor:

Ondřej Nečas

název školy

MSŠ Letovice

třída / školní rok

Třída 3S /2024-2025

vedoucí ročníkové práce:

Ing. Alena Tomková

autor originálního projektu:

Ondřej Nečas



partneři:



Výsledky soutěže a nabídka našich bakalářských, diplomových prací



Soutěž o nejlepší projekt studentů středních průmyslových škol stavebních