




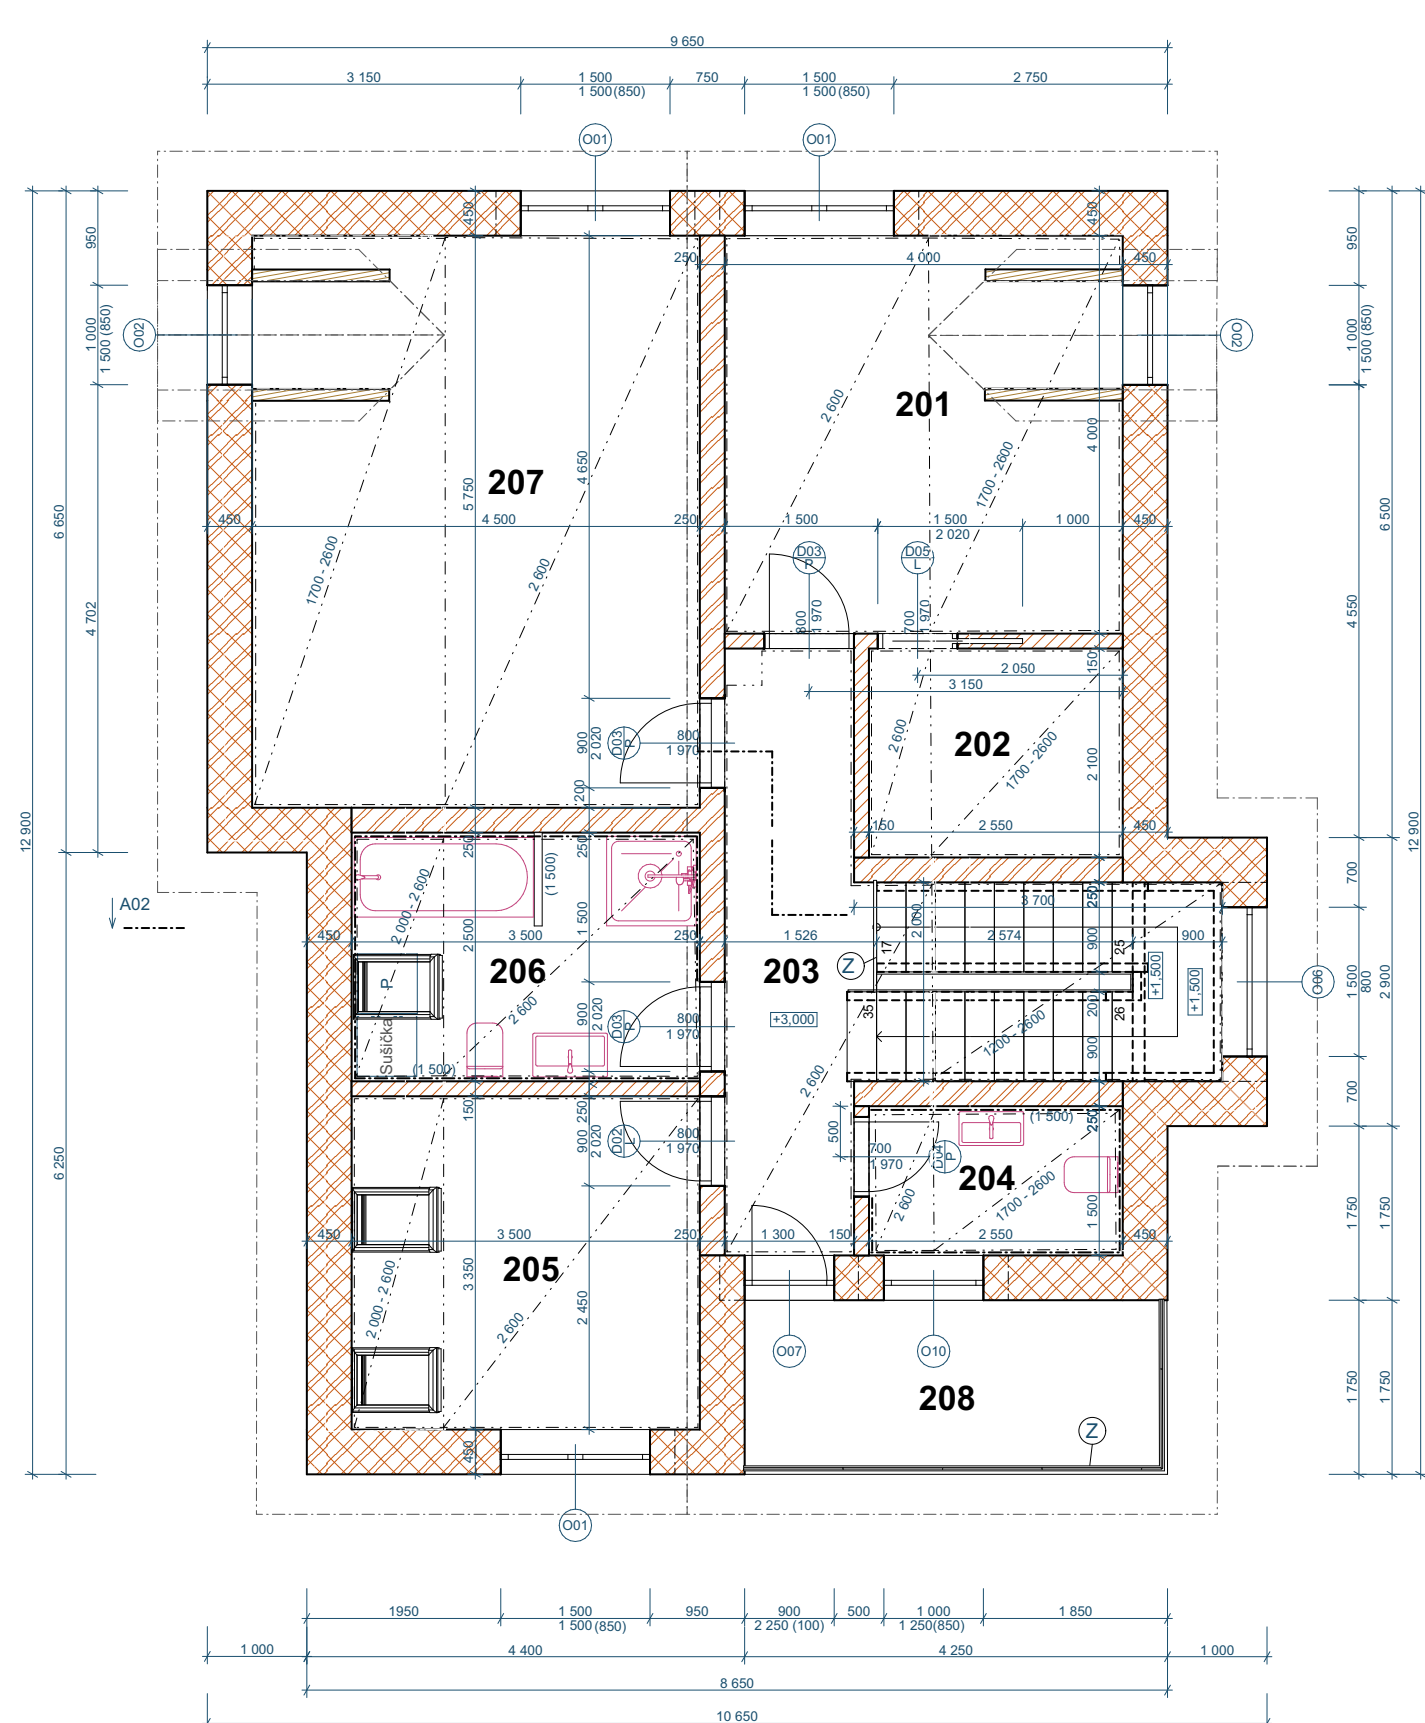


DEK Podlaha PD.2012A DEKFLOOR 39

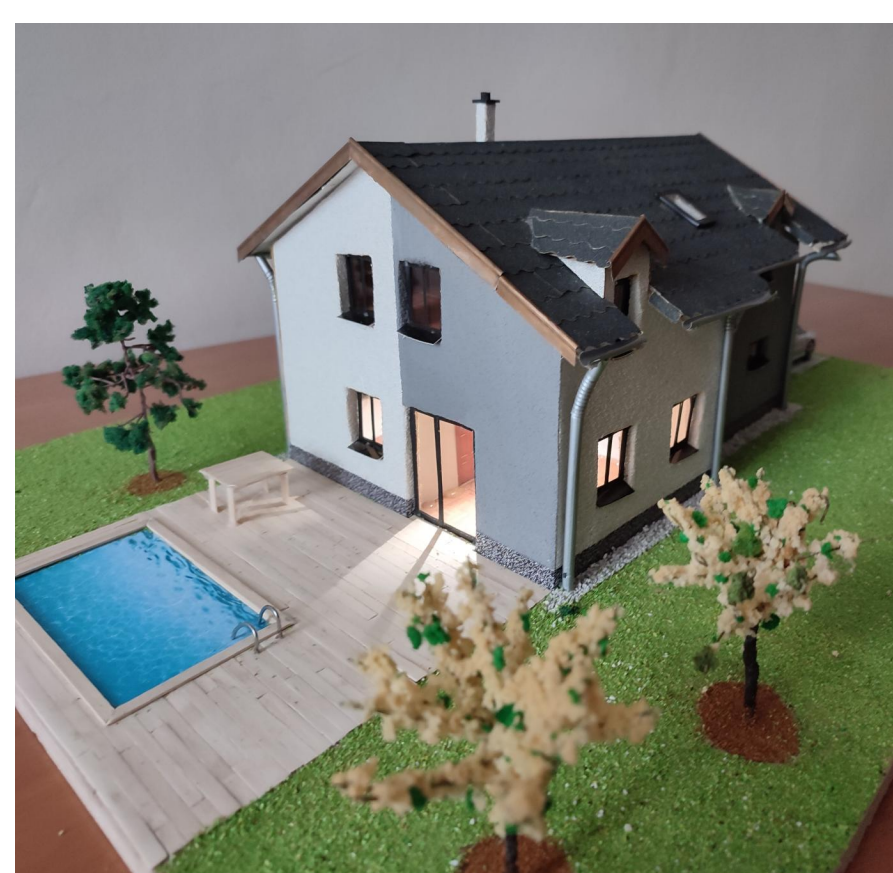

Rodinný dům je samostatně stojící, částečně podsklepený s obytným podkrovím. Dům je určen pro pohodlné bydlení 4 členné rodiny. V objektu se nachází 2 dětské pokoje, ložnice s osobní šatnou a obývací pokoj. Zastavěný prostor činí 121 m² a celková podlahová plocha je 232 m². Dům má moderní pojetí a vytváří tak pohodlné bydlení. Stěnový systém je vytvořen pomocí stavebního systému Ytong. Stropní konstrukci tvoří systém HELUZ MIAKO. Objekt využívá upravené skladby a materiály ze stavební knihovny DEK.

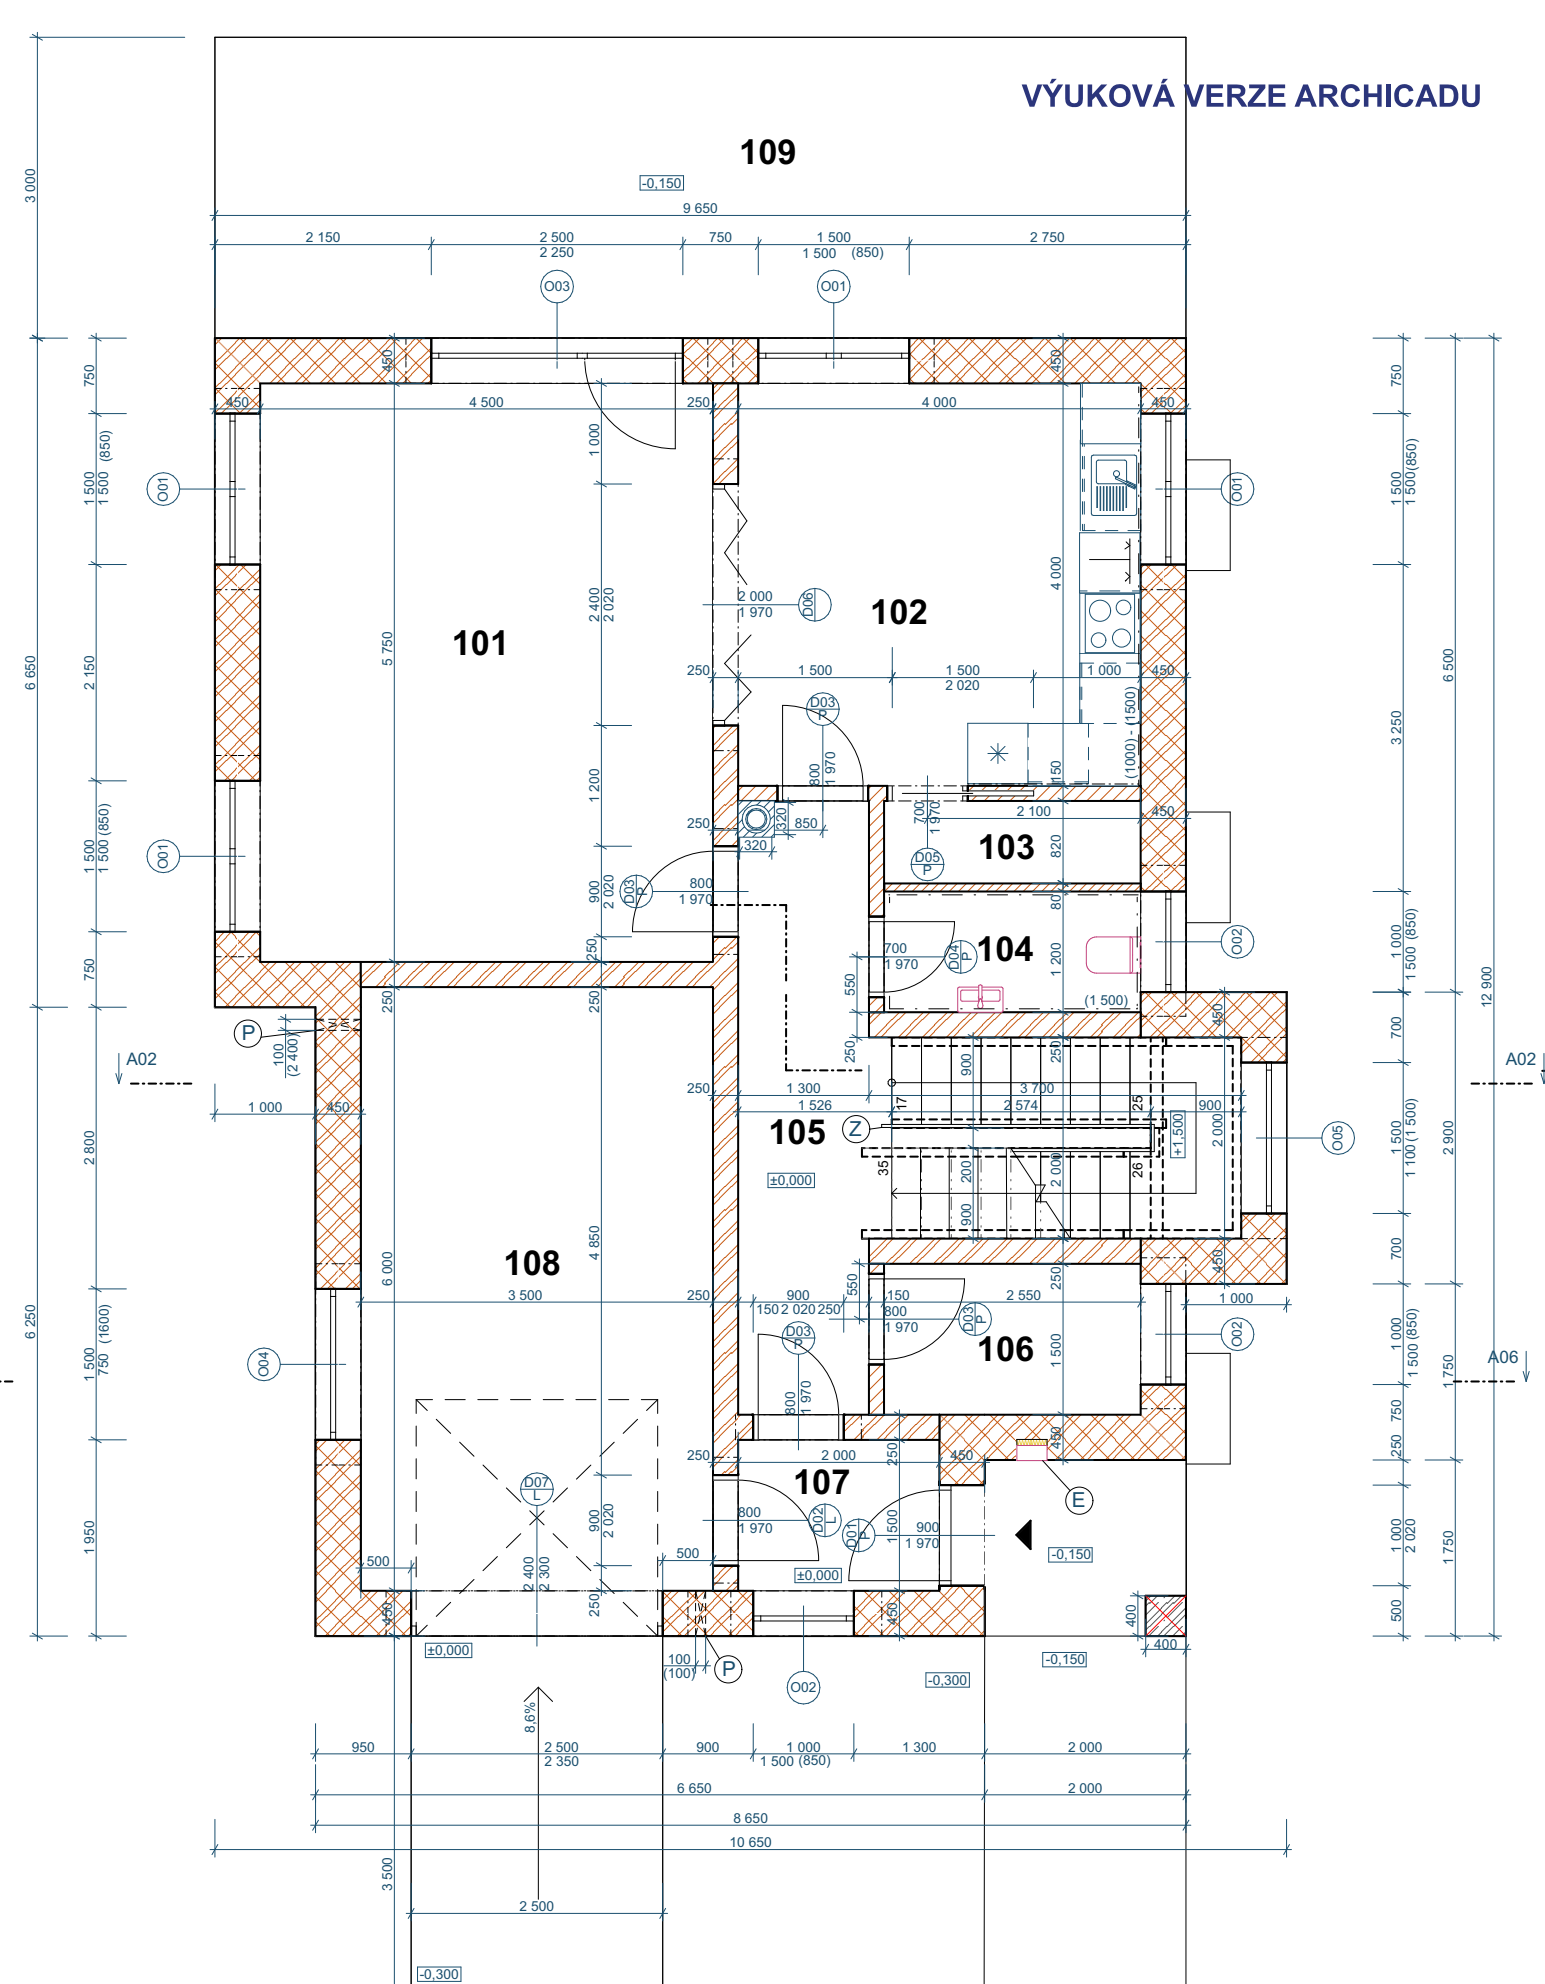

POHLED JIŽNÍ

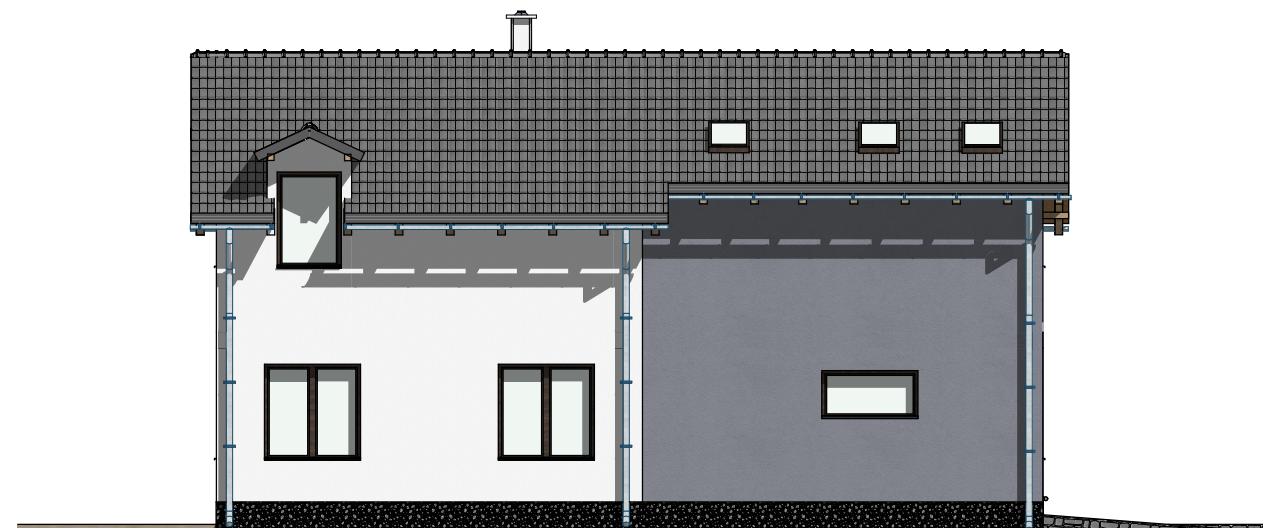


POHLED ZÁPADNÍ




POHLED SEVERNÍ



POHLED VÝCHODNÍ

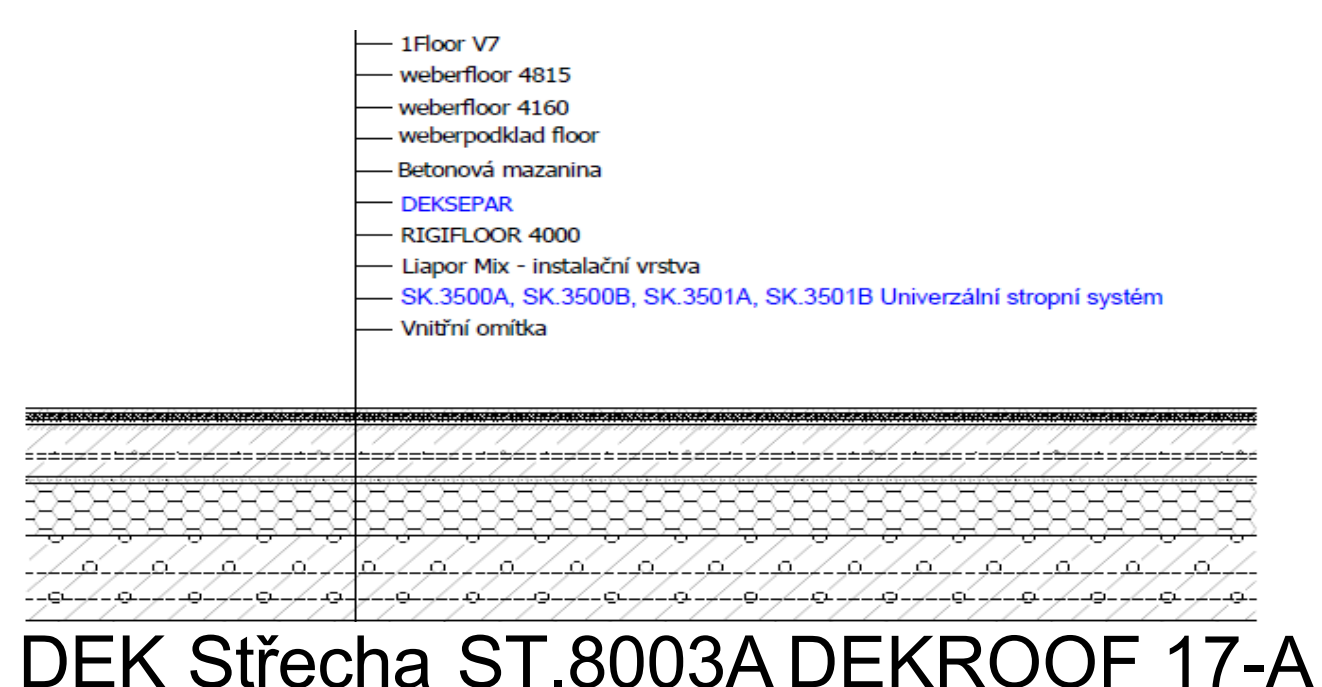

DEK Střecha ST.8003A DEKROOF 17-A

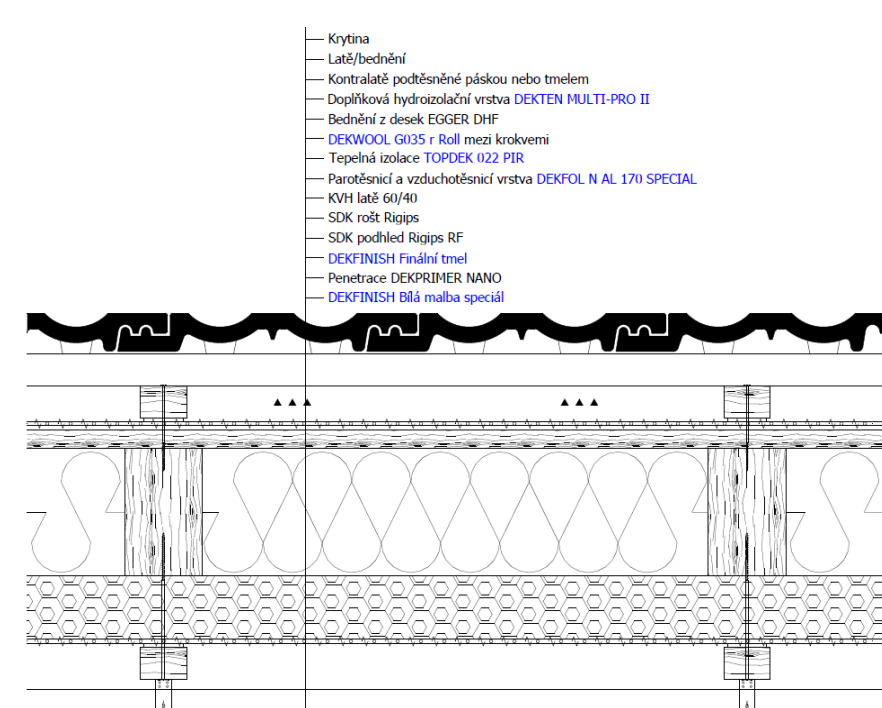

autor:
Patrik Frömel

název školy
**SOŠ průmyslová a SOU
strojírenské**

třída / školní rok
S4 / 2025

vedoucí ročníkové práce:
Ing. Petr Copek

autor originálního projektu:
Patrik Frömel



partneři:



Výsledky soutěže a nabídka našich
bakalářských, diplomových prací



Soutěž o nejlepší projekt
studentů středních
průmyslových škol
stavebních