


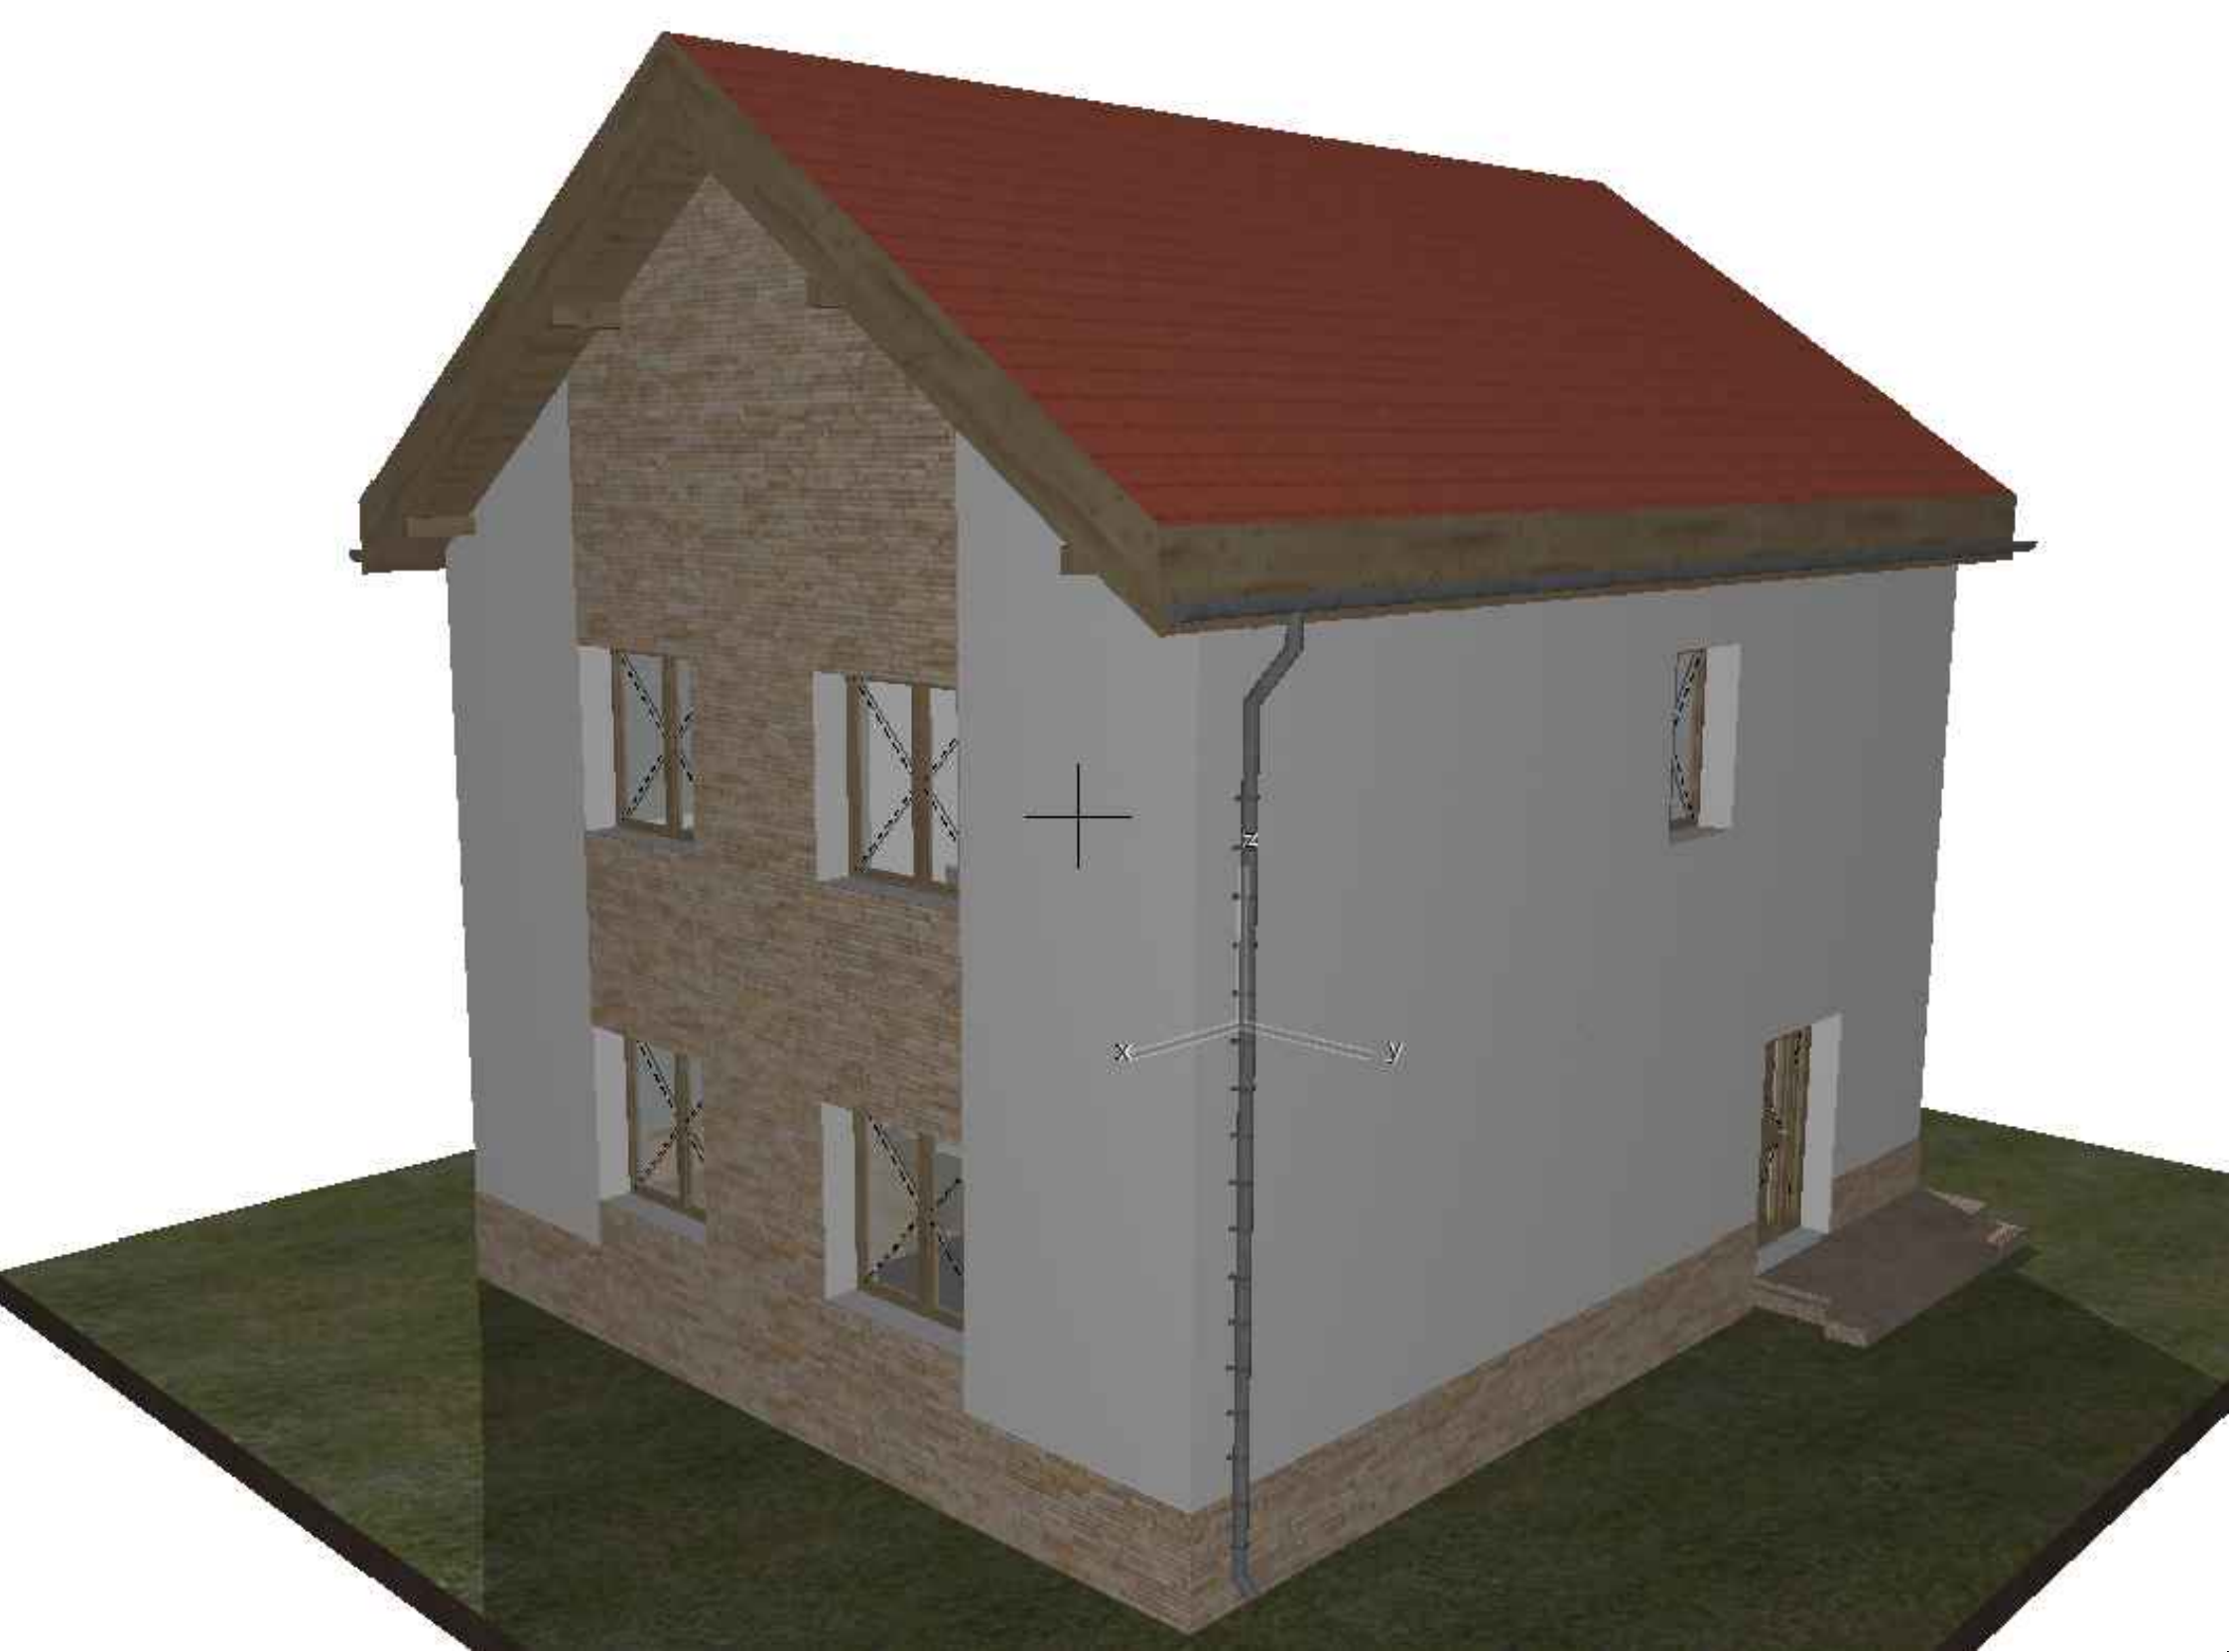

RODINNÝ DŮM KALIANA


Rodinný dům má obdélníkový půdorys a je řešen jako dvoupodlažní objekt s plně využitým přízemím a patrem.

Dispozice domu je prakticky rozdělena. V přízemí se nachází hlavní vstup (zádveří), technická místnost, chodba se schodištěm, koupelna s toaletou, prostorný obývací pokoj propojený s kuchyní a jídelnou, pokoj pro hosty a samostatná šatna.

V patře je umístěna klidová zóna – chodba, druhá koupelna s WC, šatna, ložnice rodičů a dva dětské pokoje.


Objekt je navržen s důrazem na efektivní využití prostoru, dostatek přirozeného osvětlení a pohodlné napojení na exteriér. Dispozice podporuje plynulý pohyb v domě a zároveň zajišťuje potřebné soukromí pro jednotlivé členy domácnosti.

PŮDORYS 1.NP

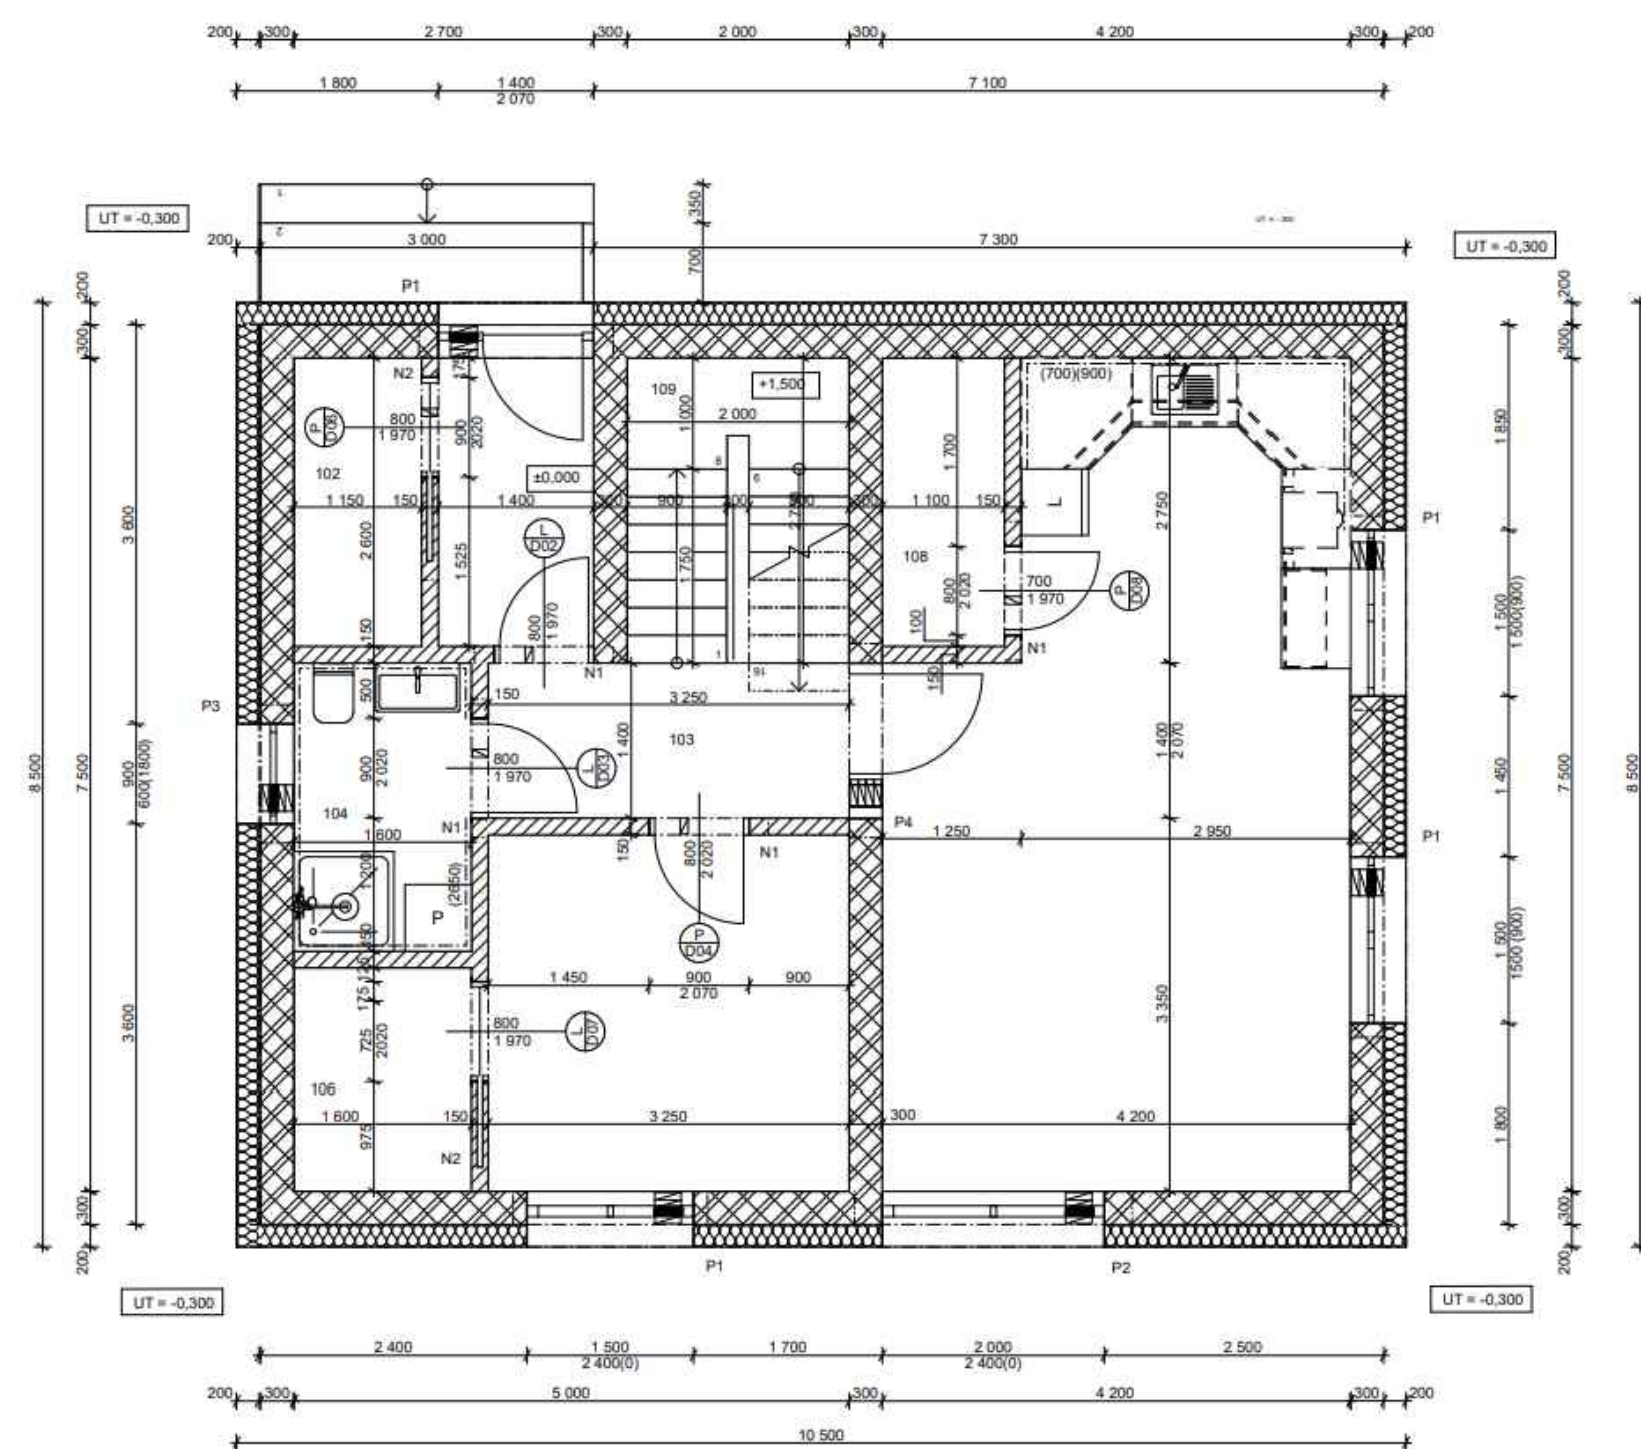


VÝUKO

PŮDORYS 2.NP

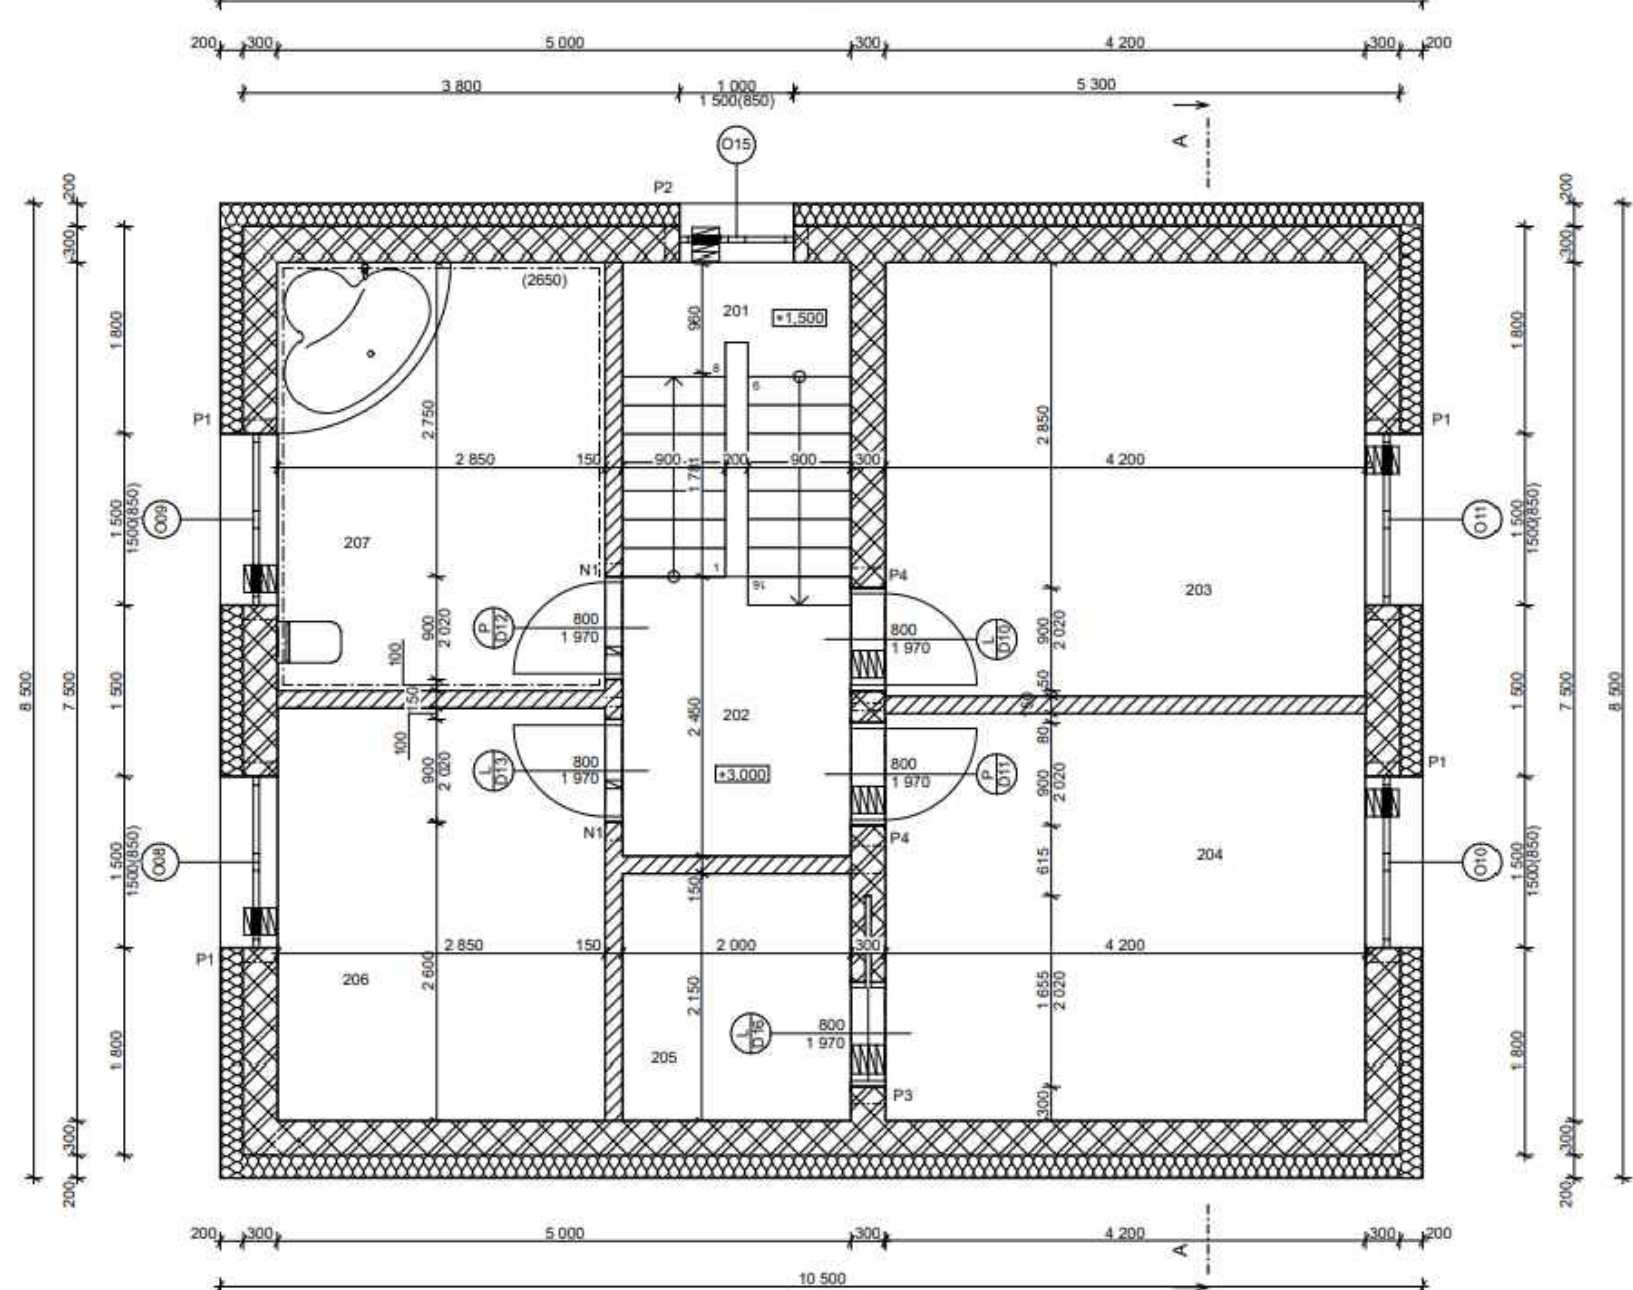

VÝUKOVÍ

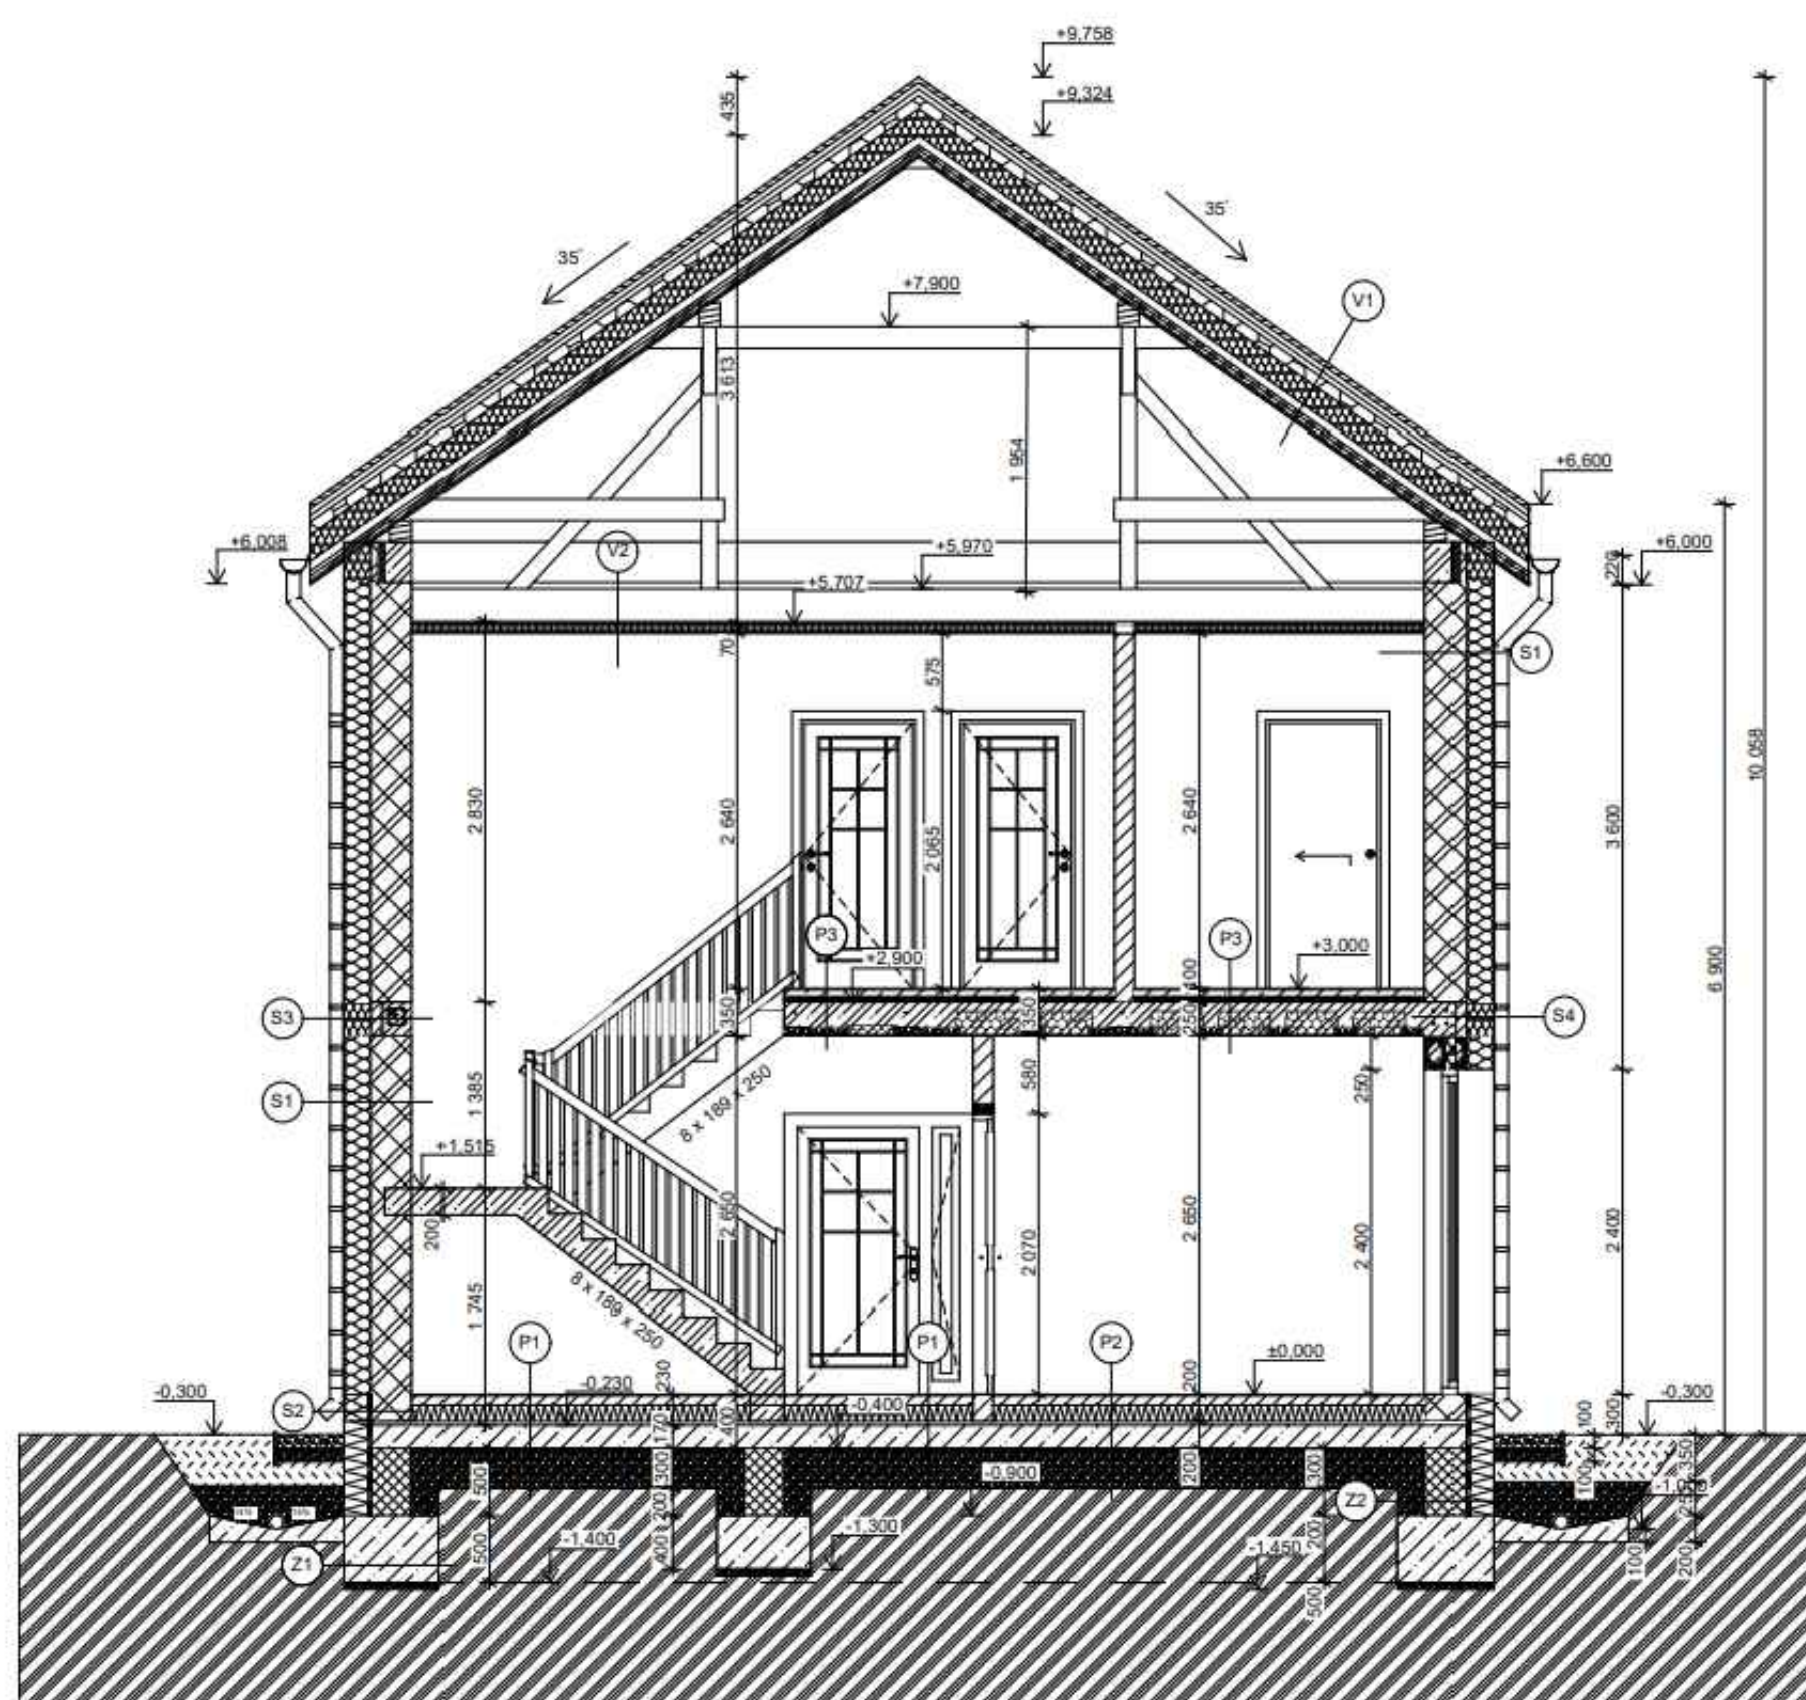

autor:

DIANA DŽUHLJA

název školy

SSS Horstav Olomouc

třída / školní rok

3S 2024/2025

vedoucí ročníkové práce:

Ing. Simona Cahová

autor originálního projektu:

Diana Džuhlja

partneři:



Výsledky soutěže a nabídka našich bakalářských, diplomových prací



Soutěž o nejlepší projekt studentů středních průmyslových škol stavebních

**DEK
TALENT**