


MŮJ SEN



Můj sen je rodinný dvoupodlažní objekt navržený se sedlovou střechou pro 5 osob. Dispozice zahrnuje kuchyň s jídelnou, špajz, obývací pokoj, chodbu, tech. místnost, koupelnu, ložnici se šatnou, schodiště a v druhém podlaží společenskou místnost, pracovnu, šatnu, 2 pokoje a koupelnu. Podlahy jsou z kartáčovaného dubu a z keramické dlažby. Zvenku je dům opatřen silikonovou omítkou. Střecha je sedlového typu. Kolem domu se rozprostírá okrasná zahrada i se zemědělským využitím.

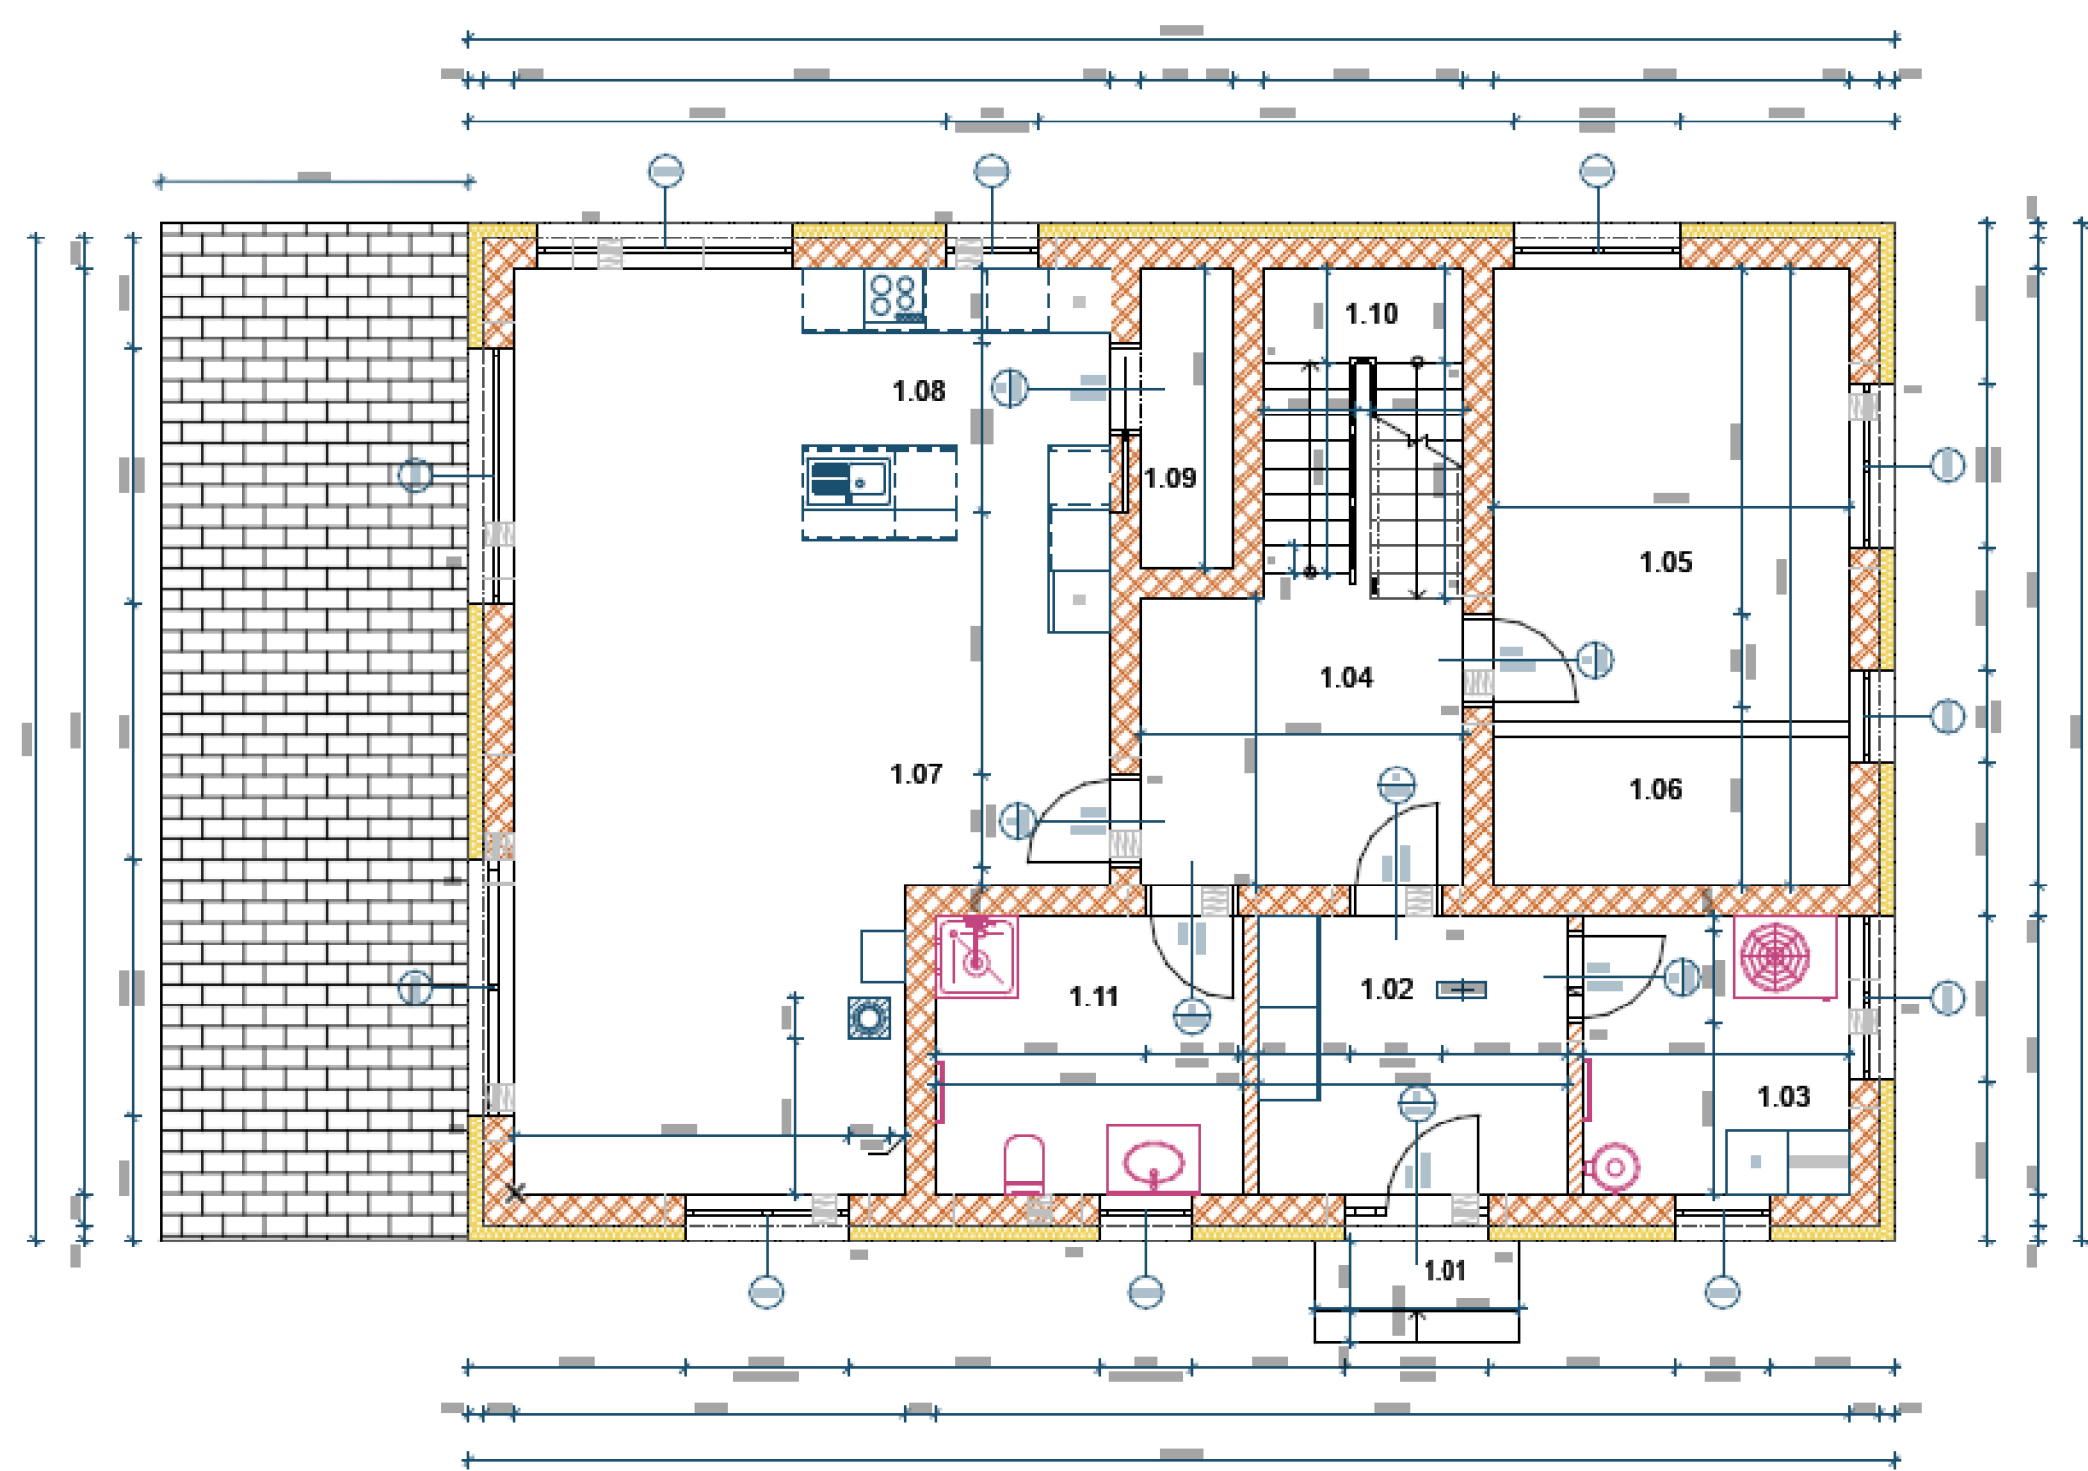

autor:
Matyáš Pavlíček

název školy
**Střední škola stavební
HORSTAV, Olomouc**
třída / školní rok
3.S / 2024-2025

vedoucí ročníkové práce:
Ing. Simona Cahová
autor originálního projektu:
Matyáš Pavlíček



partneři:



Výsledky soutěže a nabídka našich
bakalářských, diplomových prací



Soutěž o nejlepší projekt
studentů středních
průmyslových škol
stavebních