


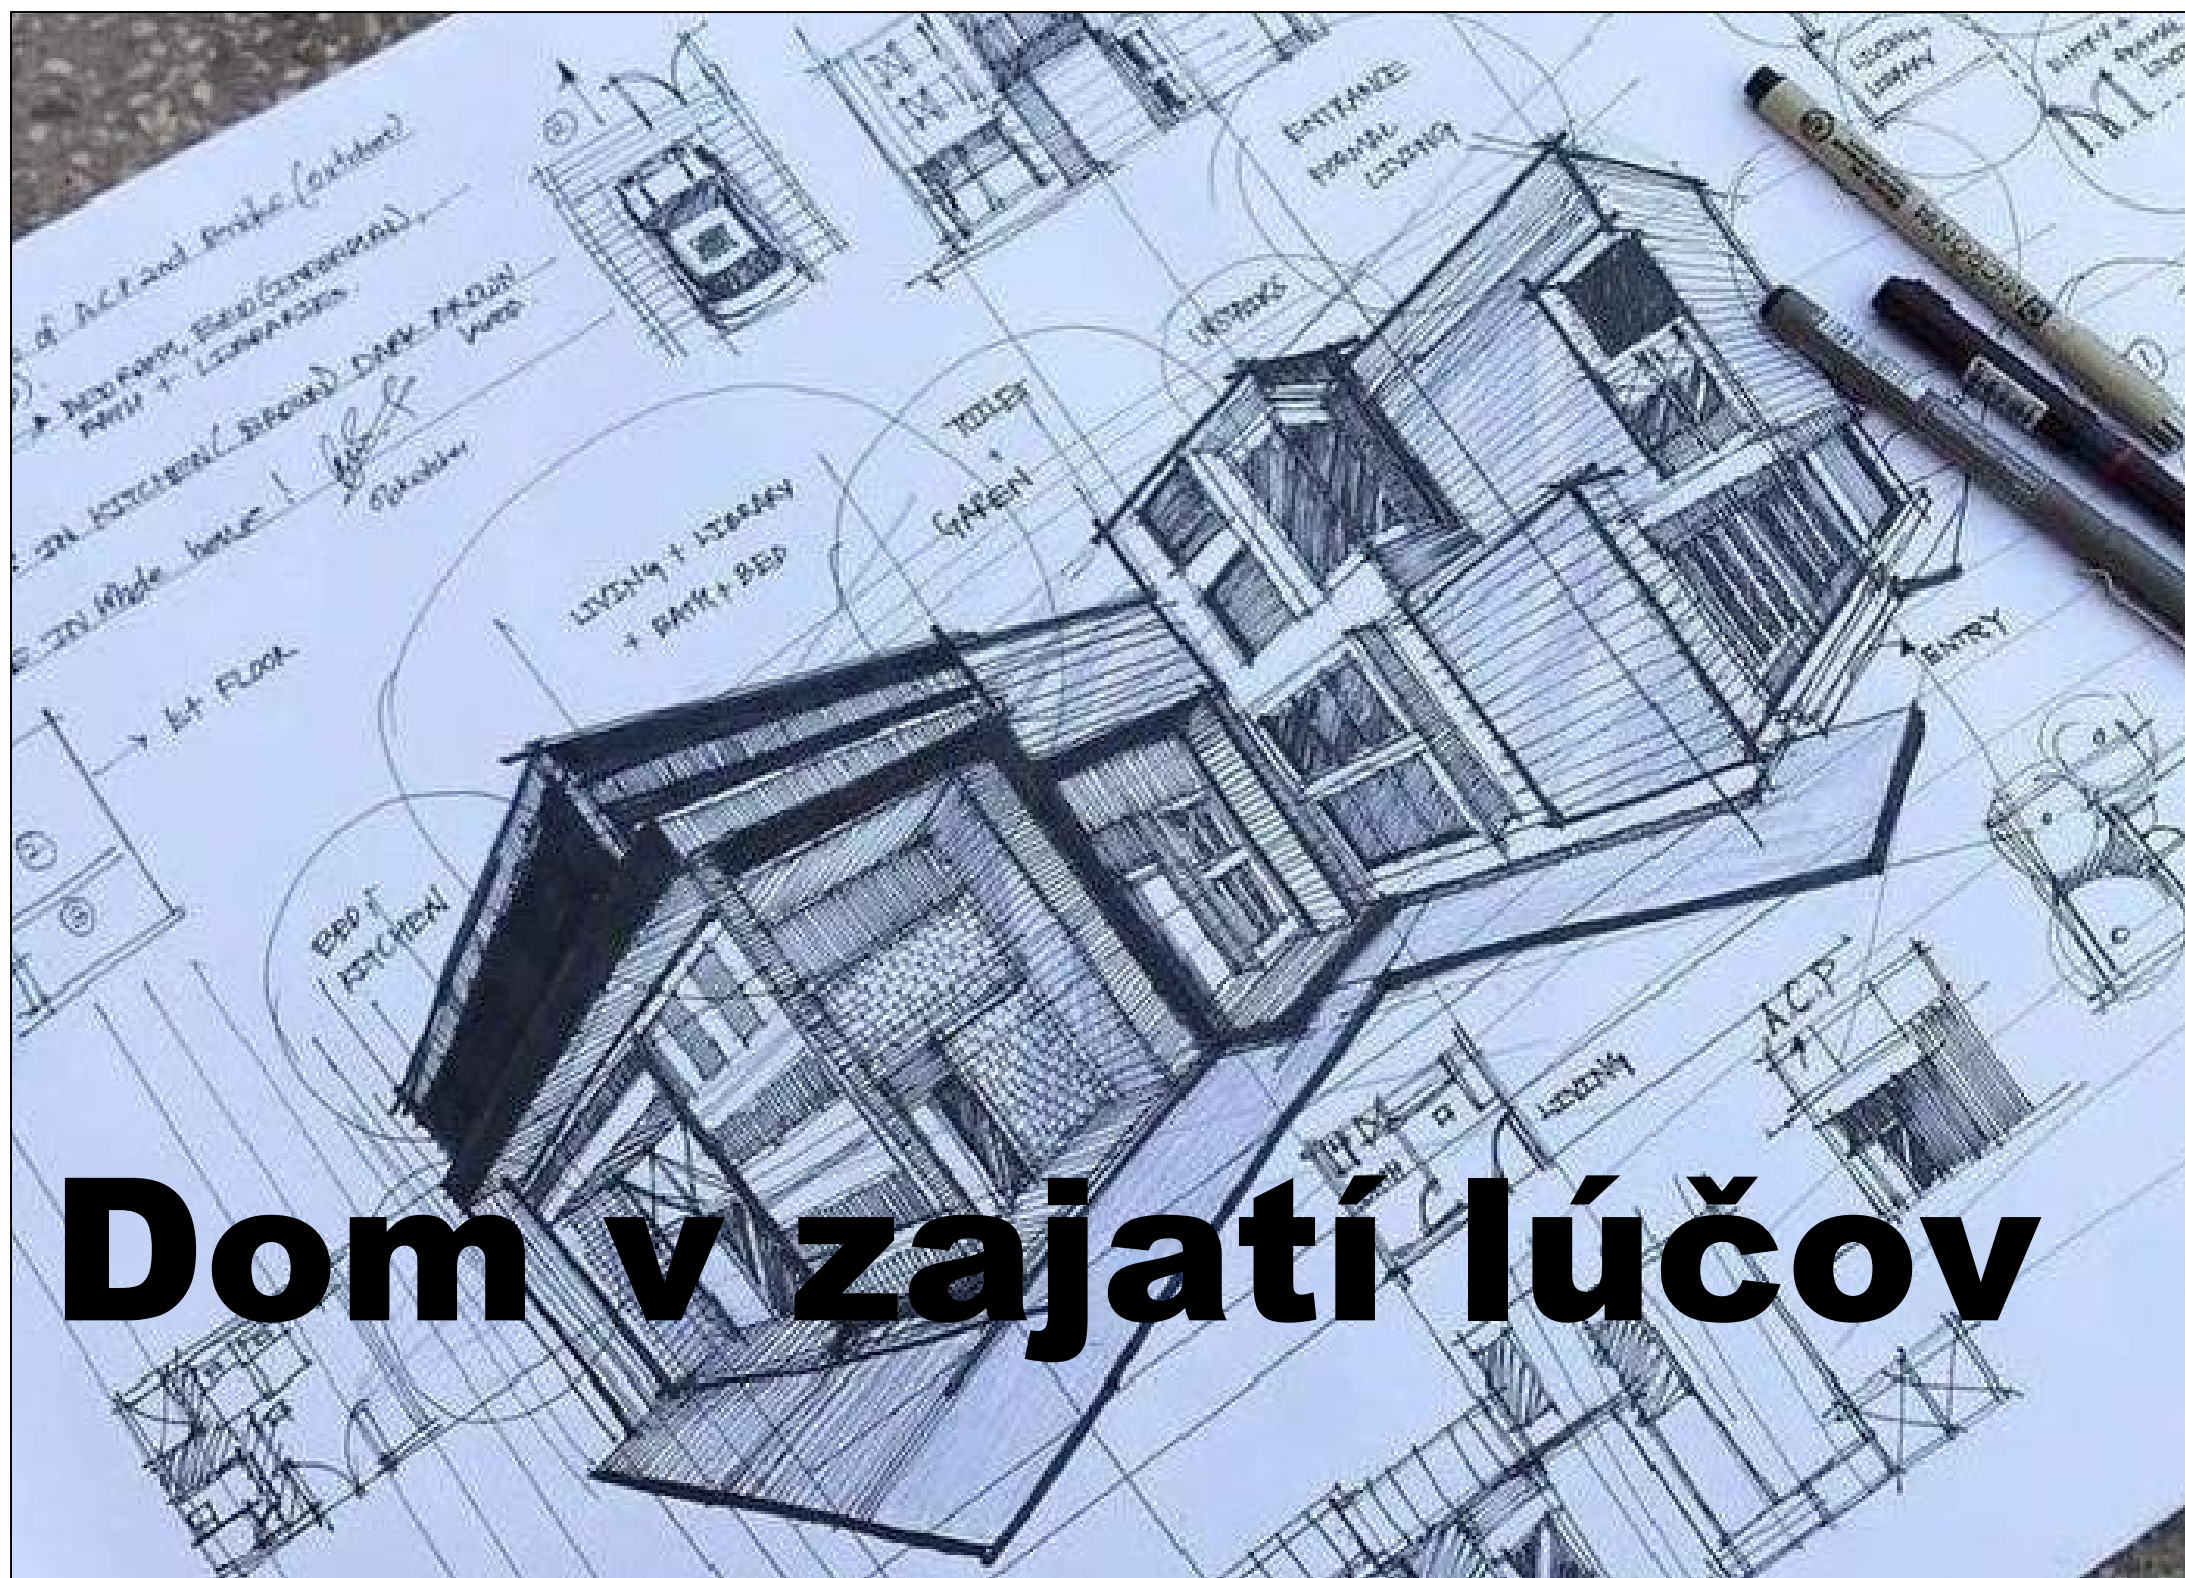

Dom v zajaťí lúčov



Dom v zajaťí lúčov je rodinný dom pre dvoj až štvorčlennú rodinu. Dom sa skladá z troch podlaží -jedno podzemné a dve nadzemné padlažia. Podzemné podlažie pozostáva z spoločenskej miestnosti, posilňovne a technickej miestnosti.


Ostatné dve podlažia vieme rozdeliť na dennú časť
- prvé nadzemné podlažie a nočnú časť, ktorá sa nachádza na druhom nadzemnom podlaží. Veľmi zaujímavým prvkom tohto domu sú jeho veľké okná, ktoré zabezpečia dokonalé presvetlenie miestností prírodným svetlom.

Dom je založený na betónových pásoch, pätkách a železobetónovej doske. Murivo je z tvaroviek porfix a monilitických konštrukcií. Strecha je pultová a jej skladba je navrhnutá z knižnice DEK, rovnako ako aj podlahy.


Návrh na pohľad z juhu




Prvé nadzemné podlažie

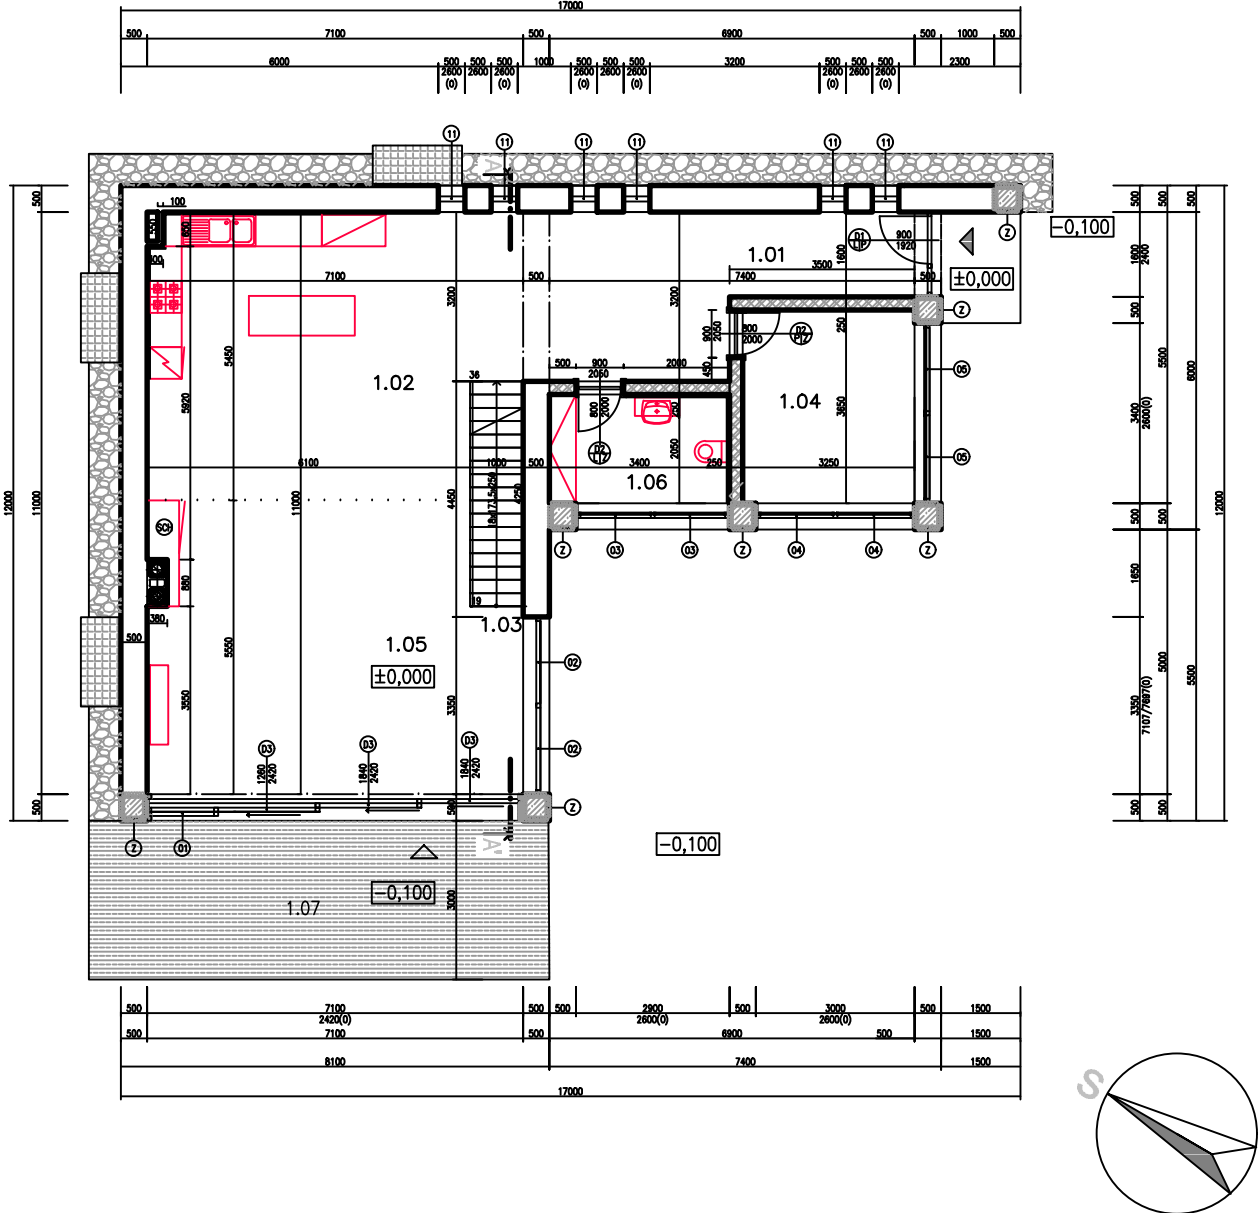

Rez schodiskom

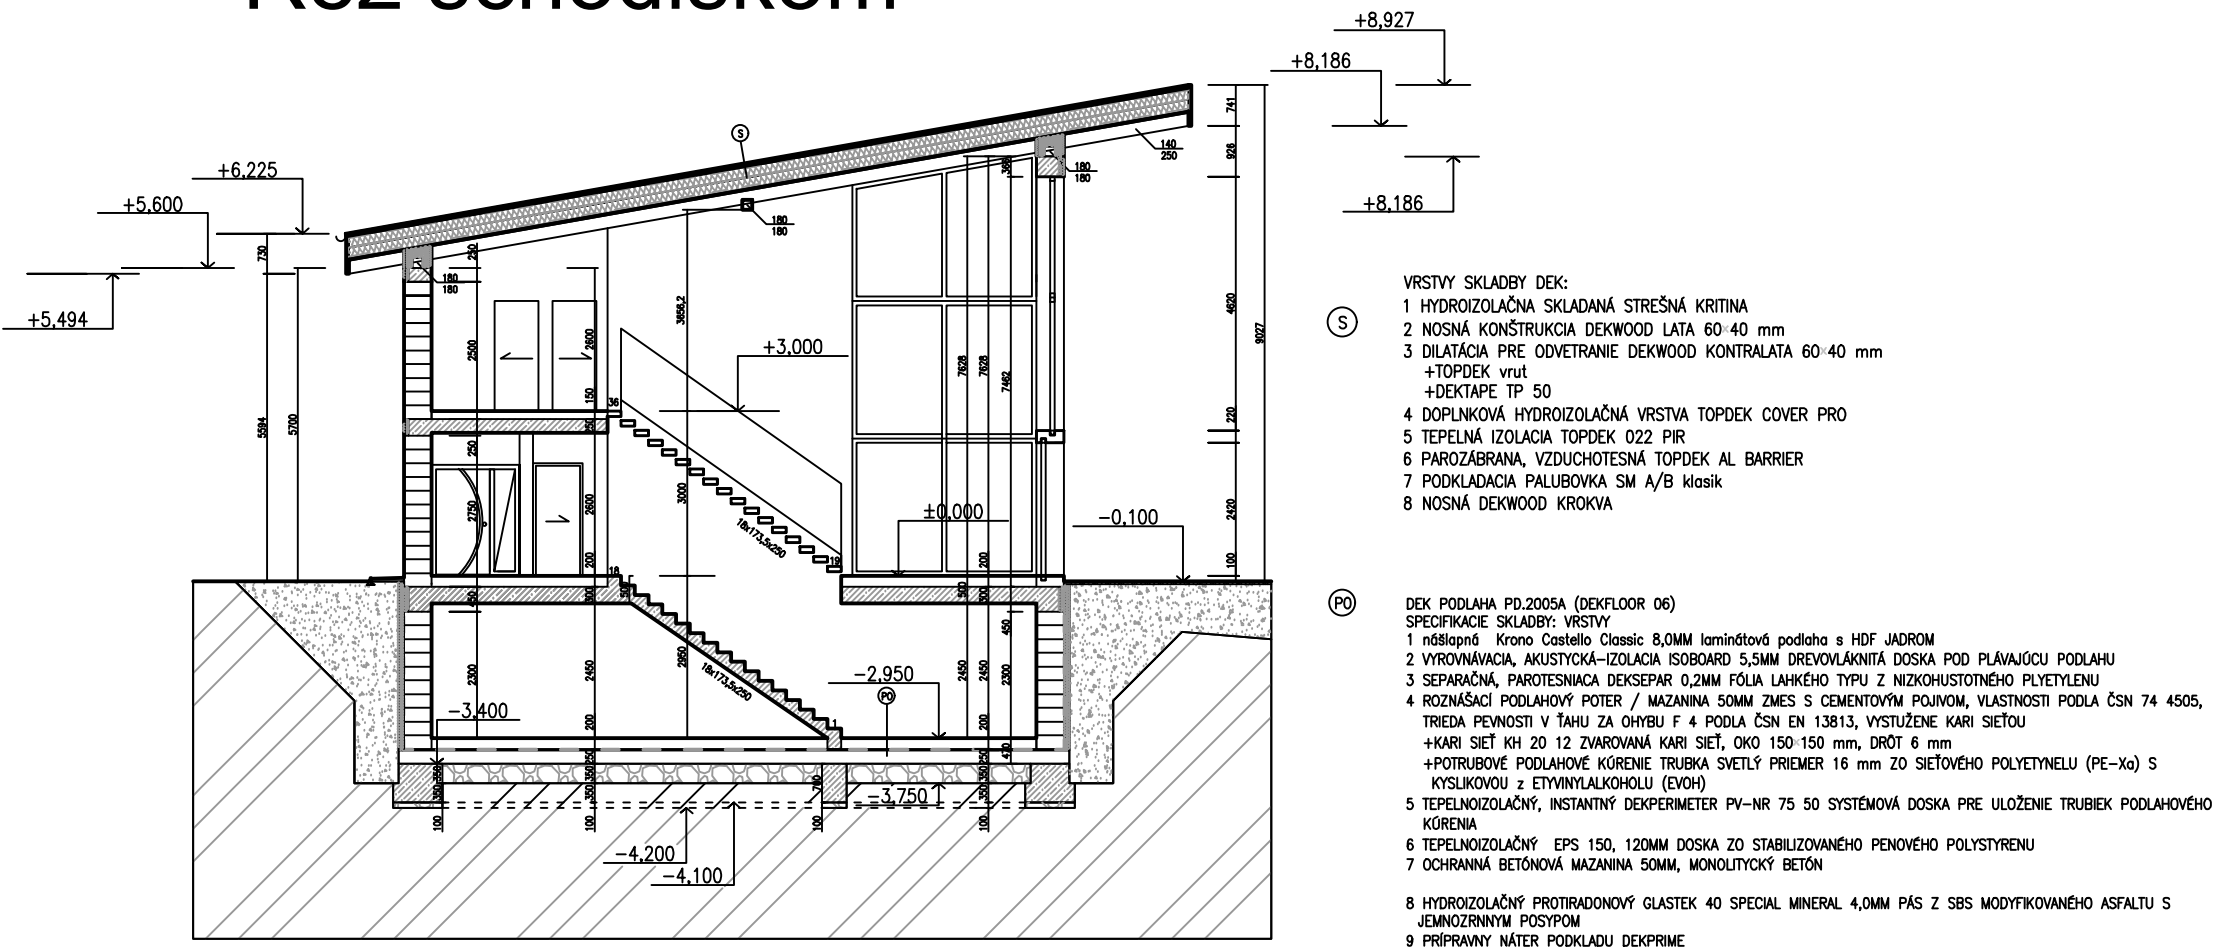

Druhé nadzemné podlažie

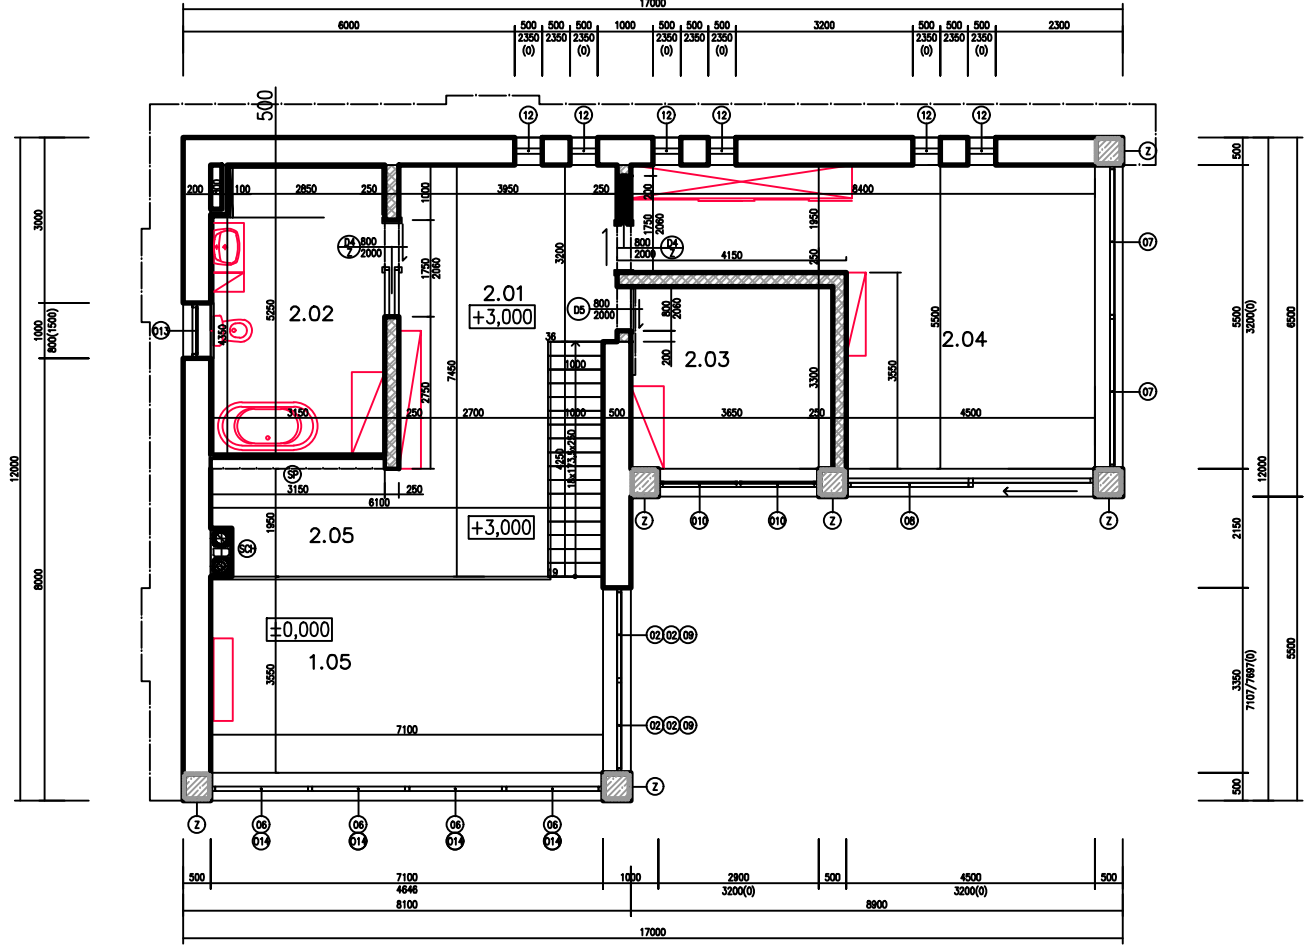

autor:
Lukáš Koreň

název školy
SPŠS Banská Bystrica

vedoucí ročníkové práce:
Ing. Jana Rakytová

trída / školní rok
Trída III. S /2024-2025

autor originálního projektu:
Lukáš Koreň



partneři:



Výsledky soutěže a nabídka našich bakalářských, diplomových prací



Soutěž o nejlepší projekt studentů středních průmyslových škol stavebních