

WHITE SPARKLE

Rodinný dům je navržen jako vícepodlažní podlažní, 1NP, 2NP. V přízemí se nachází tyto místnosti - zádveří/vchod, technická místnost, chodba, toaleta, koupelna, kuchyň, obývací pokoj, terasa, pracovna/kancelář.

V podkroví se nachází tyto místnosti - chodba, 2x pokoj, ložnice, koupelna.

Rodinný dům bude zhotoven z výrobků od společnosti HELUZ.

Střecha je navržena jako sedlová, se střešní krytinou od firmy BRAMAC, typ GRANÁT 11.

Schodiště je typu U, materiál železobetonové, orientace pravá.

Vnější omítka bude typ silikonová, výrobce BAUMIT, barva bílá.

Okna budou od firmy VEKRA, typ a materiál.... Natural 94.

Vstupní dveře budou od firmy VEKRA, typ a materiál.... Dveře alu design classic - dřevěná.


Vnitřní dveře budou od firmy VEKRA, typ a materiál.... Interiérové bezfalcové dveře.

Parapety budou od firmy RENOLIT, typ materiálu.... Hliníkové.

Dešťové svody budou od firmy PREFA, materiál.... Hliníkové.

Zastavěná plocha celého domu je $163,88 \text{ m}^2 + 19,25 \text{ m}^2$ terasa.

Celková užitná plocha je $253,78 \text{ m}^2$.

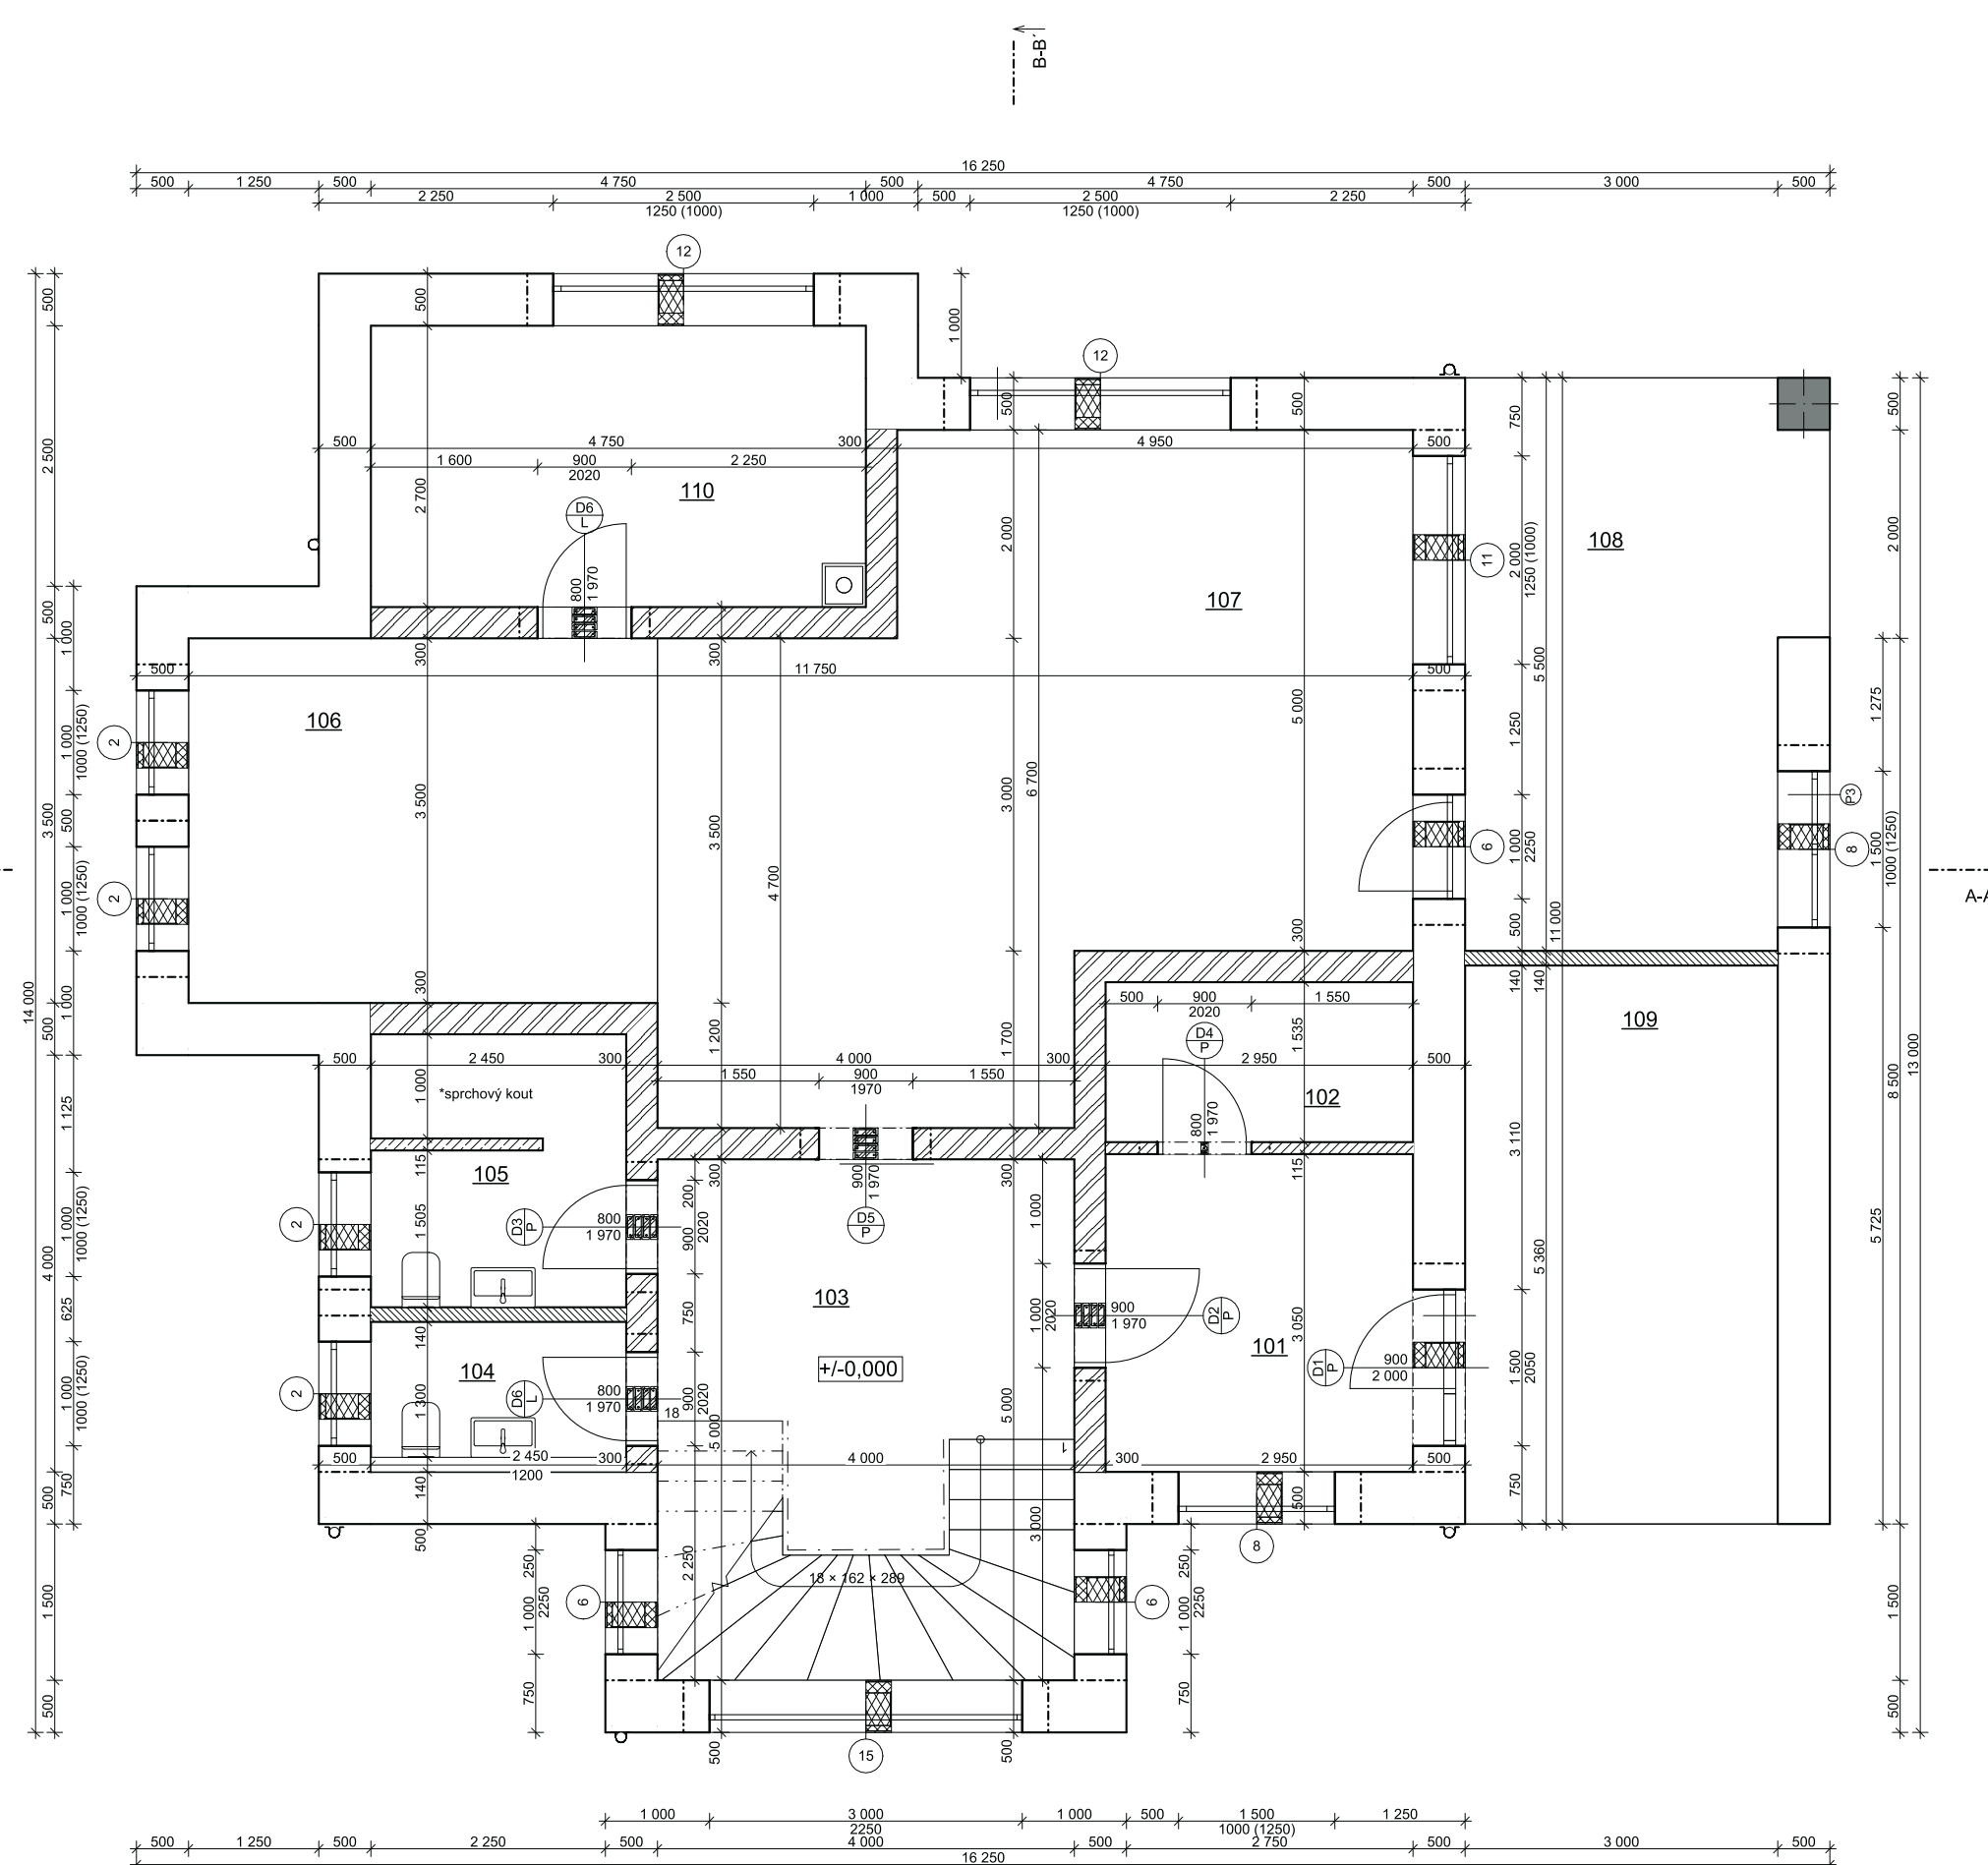

autor:

Filip Bergmann

název školy

PSŠ Letohrad

třída / školní rok

Třída III. S / 2023-2024

vedoucí ročníkové práce:

Ing. Monika Kopecká

autor originálního projektu:

Filip Bergmann

DEK
TALENT

partneři:

DEK

**VYSOKÉ UČENÍ FAKULTA
TECHNICKÉ STAVEBNÍ
V BRNĚ**

Výsledky soutěže a nabídka našich
bakalářských, diplomových prací



Soutěž o nejlepší projekt
studentů středních
průmyslových škol
stavebních