


DOMINIK 22



Rodinný dům Dominik 22 (4+1)

- Užitná plocha 96,3 m², zastavěná plocha 62,8 m²
- Dispozice 4+1 ideální pro rodinu nebo kombinaci s pracovnou v přízemí
- Cenové varianty: základní program „Zlaté ručičky“ za 3 550 000 Kč, luxusní provedení od 5 050 000 Kč
- Měsíční splátka v programech “Nulová hotovost” nebo “Mladá rodina” činí cca 19 565 Kč

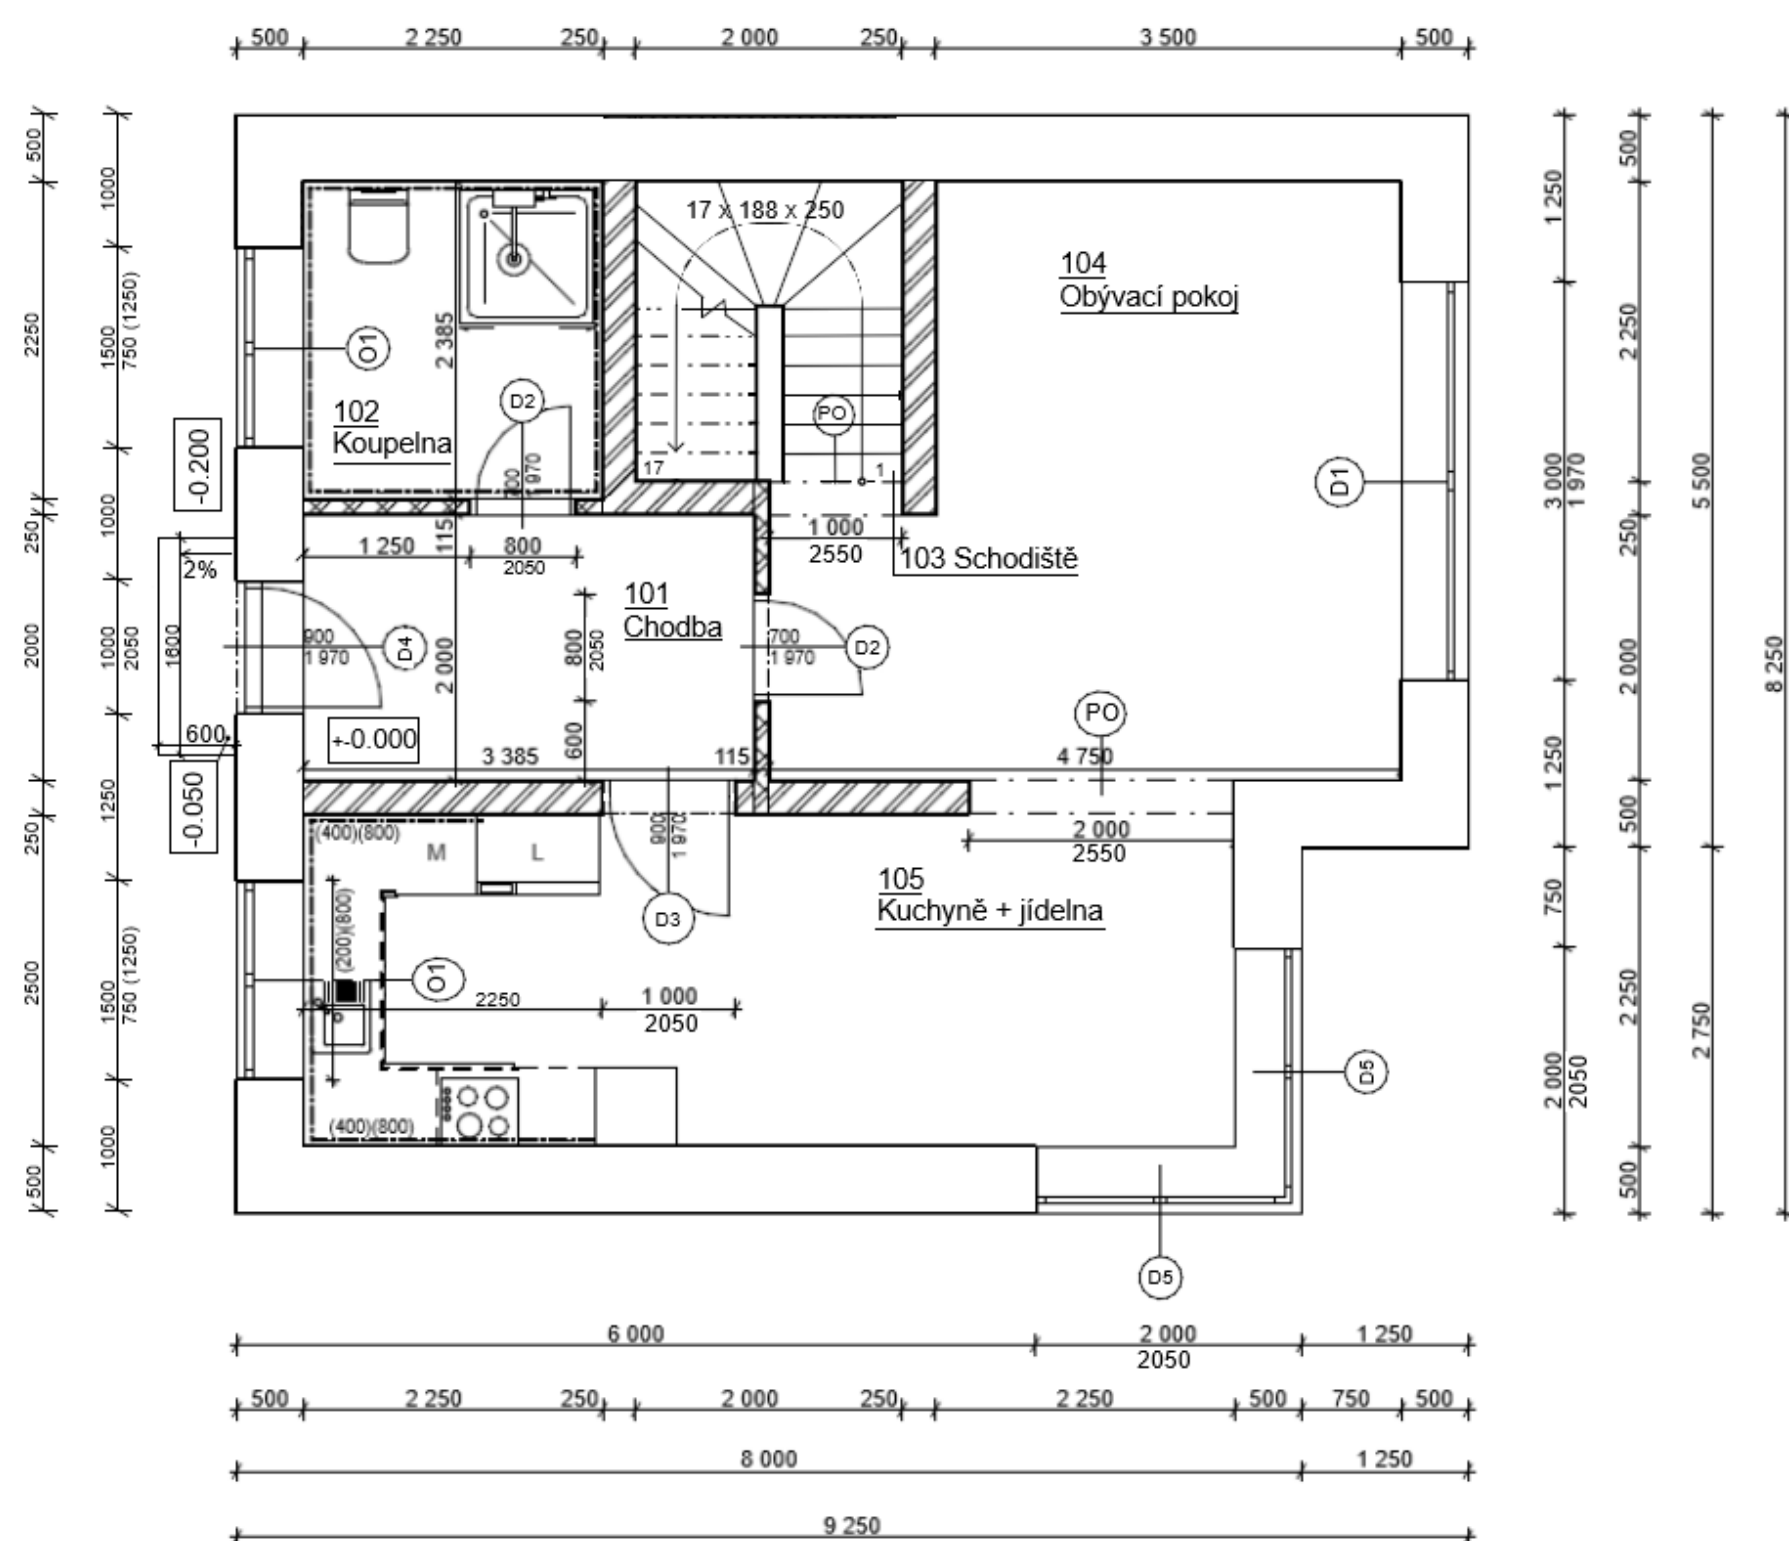

Dominik 22 představuje moderní, energeticky úsporný dům navrženy jako komfortní a technologicky vybavené bydlení pro mladé rodiny či kombinaci s domácí kanceláří. Elegance, funkčnost a plánování do detailu — vše v rámci flexibilních finančních programů

Centrální nebo decentrální rekuperační systém pro zdravé a úsporné větrání Možnost instalace tepelného čerpadla pro vytápění i ohřev vody Přístřešek na dvě auta s fotovoltaikou (FVE) Inteligentní systém řízení domu, wallbox, zesílená izolace pro dotaci NZÚ apod.

autor:

Daniel Valenta

název školy

Střední škola řemesel, Šumperk

třída / školní rok

NS.3, 2024/2025

vedoucí ročníkové práce:

Ing. Peikerová Gabriela

autor originálního projektu:

Ing. Peikerová Gabriela

par tneři:

DEK

VYSOKÉ UČENÍ
TECHNICKÉ STAVEBNÍ
V BRNĚ

FAKULTA
STAVEBNÍ
ČVUT V PRAZE

Výsledky soutěže a nabídka našich
bakalářských, diplomových prací



Soutěž o nejlepší
projekt studentů
středních průmyslových
škol stavebních

DEK
TALENT