



NIRVANA

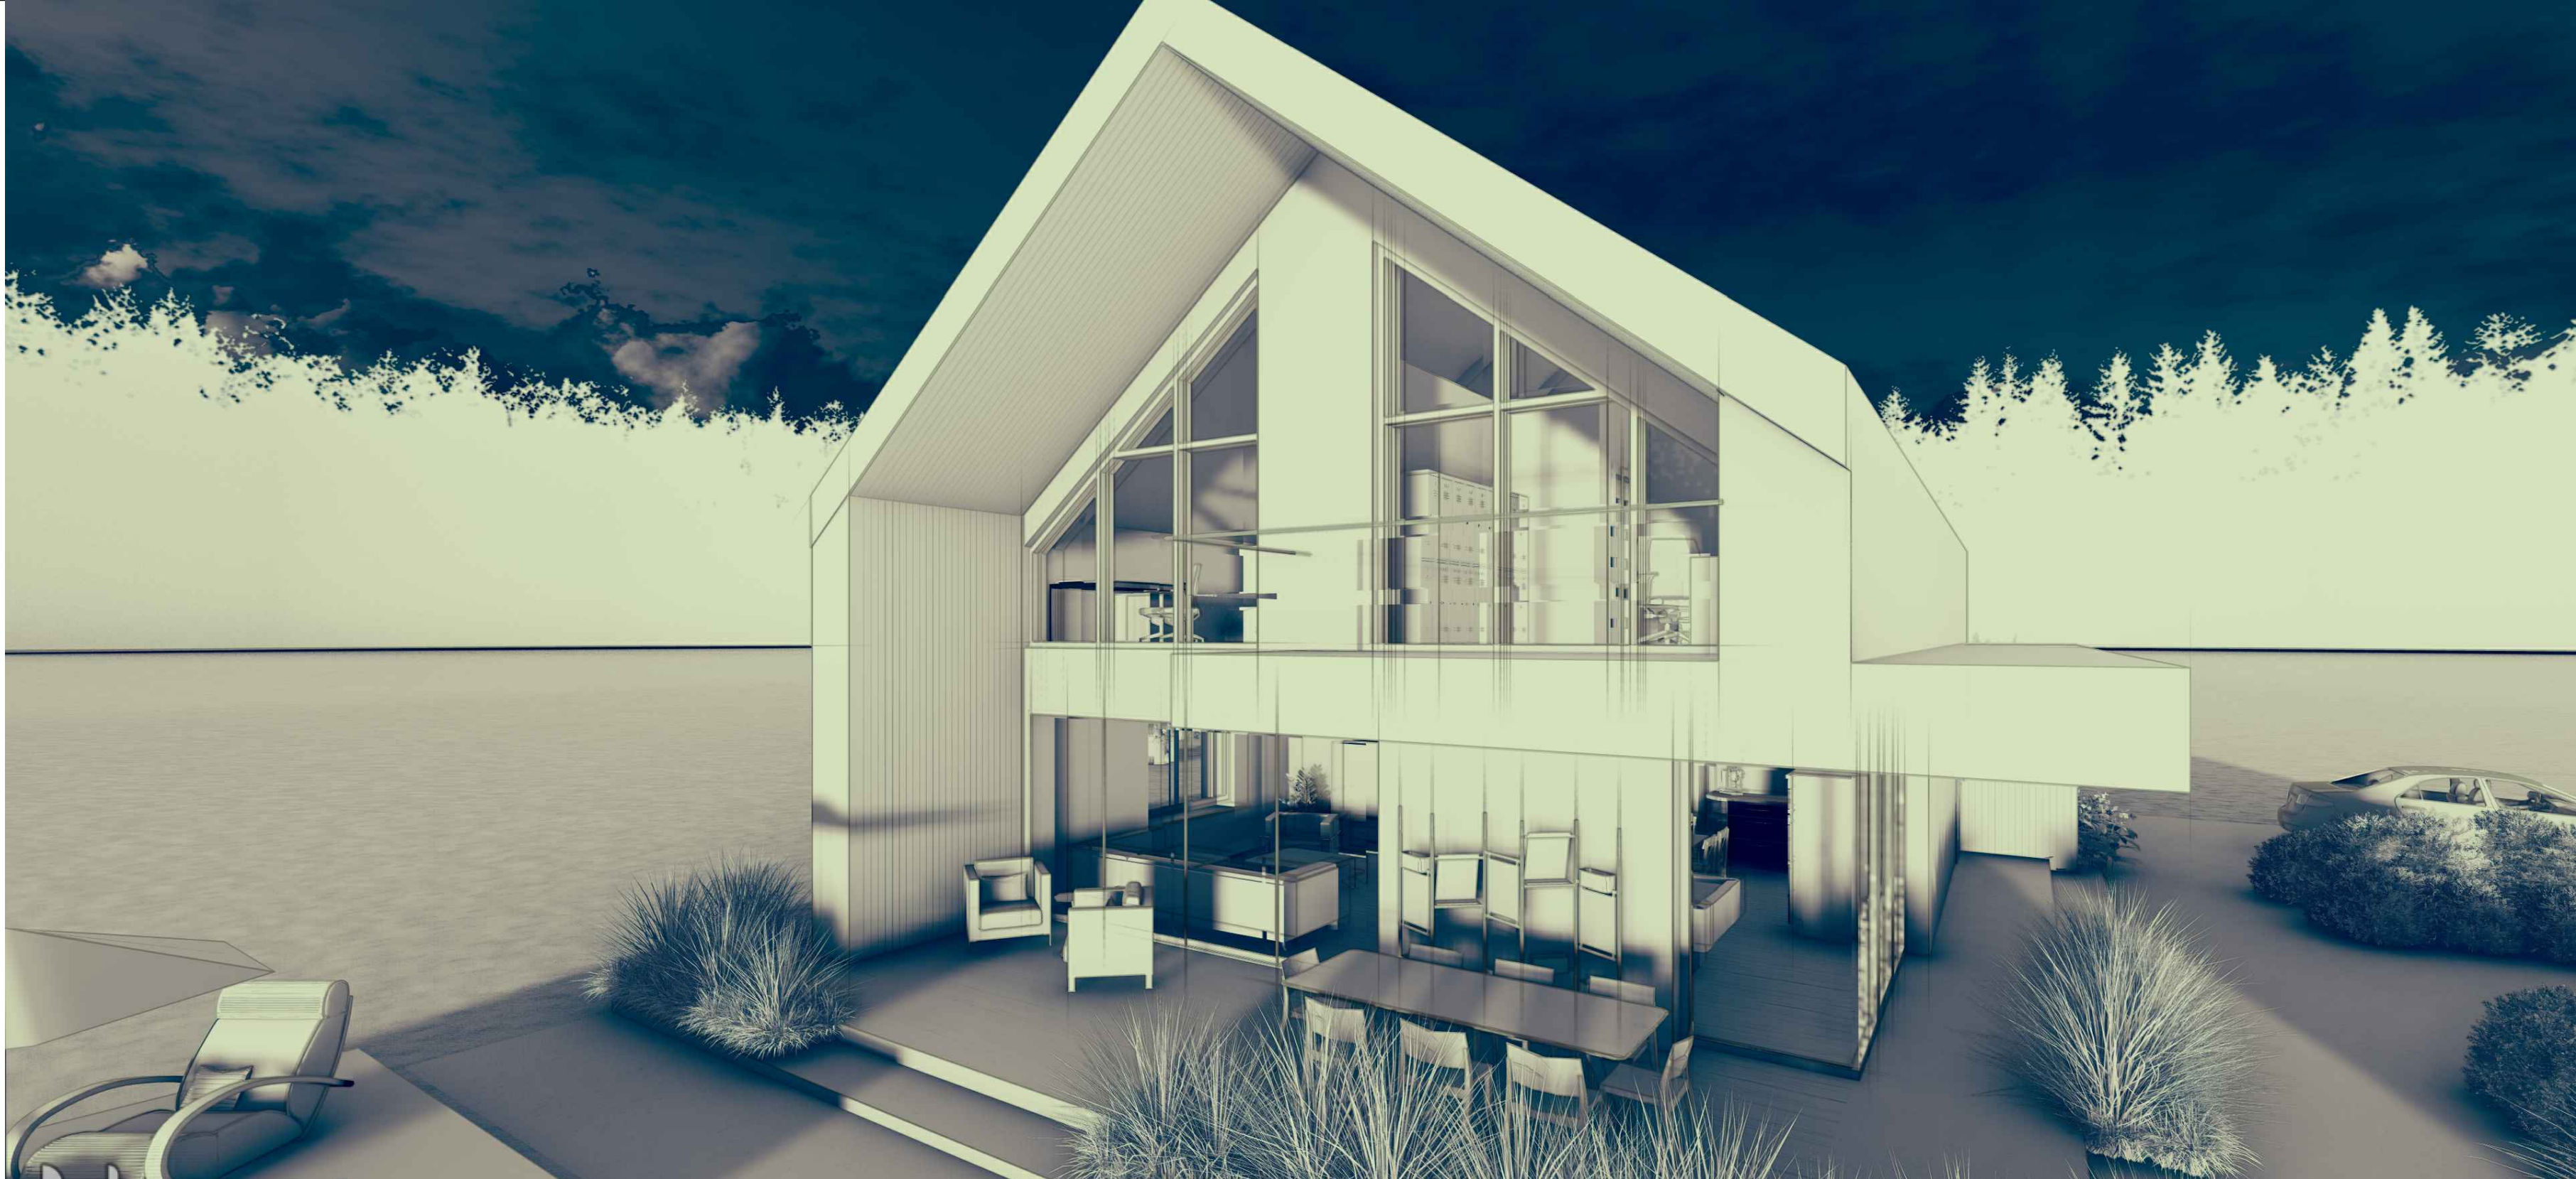


POHLÁDY


POHLAD SEVEROZÁPADNÝ (ULIČNÝ)

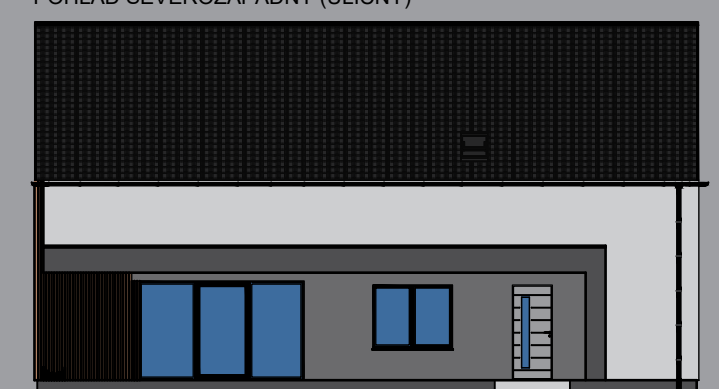


POHLAD SEVEROVÝCHODNÝ

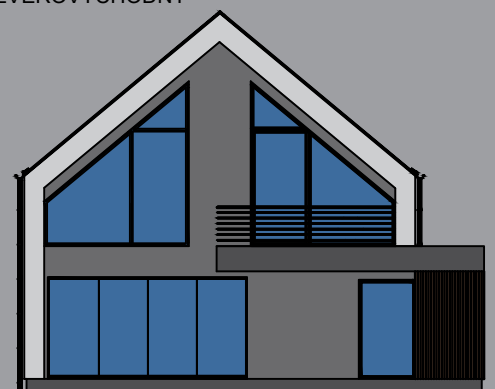


POHLAD JUHOVÝCHODNÝ

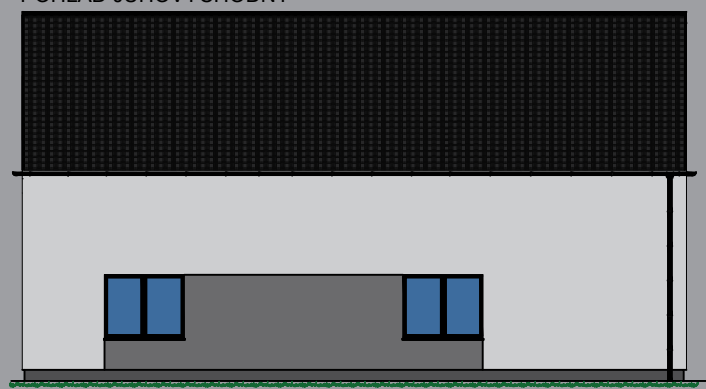


POHLAD JUHOZÁPADNÝ

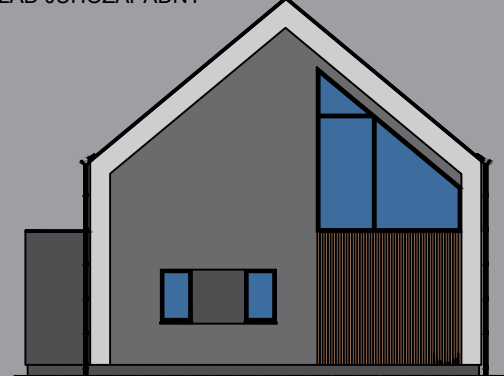


REZ

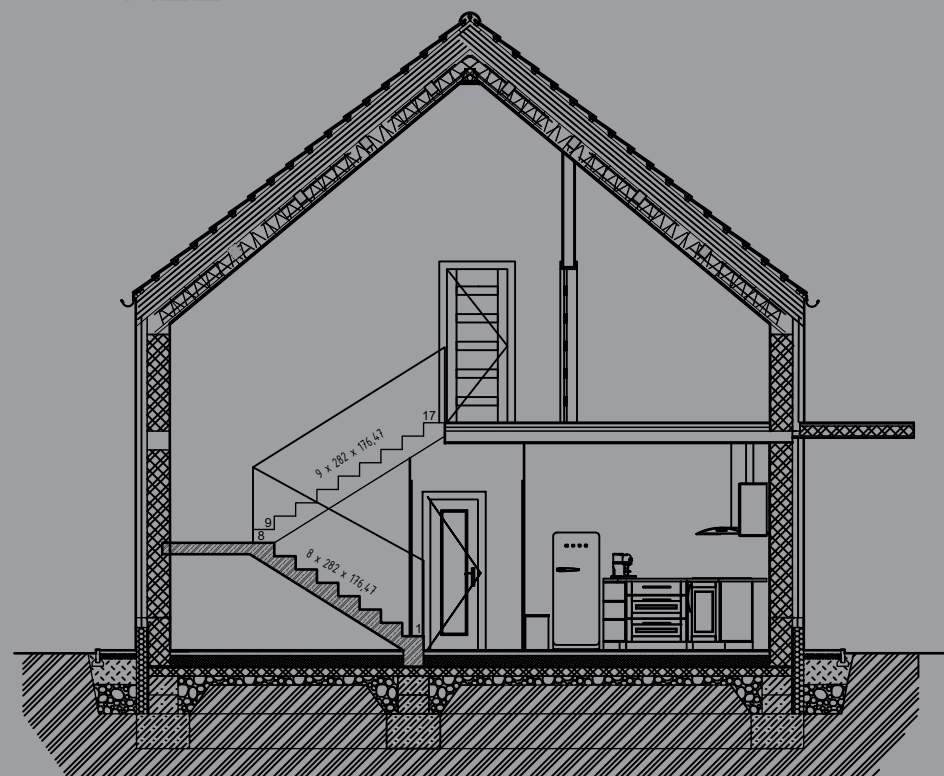



PÔDORYS 1. NP

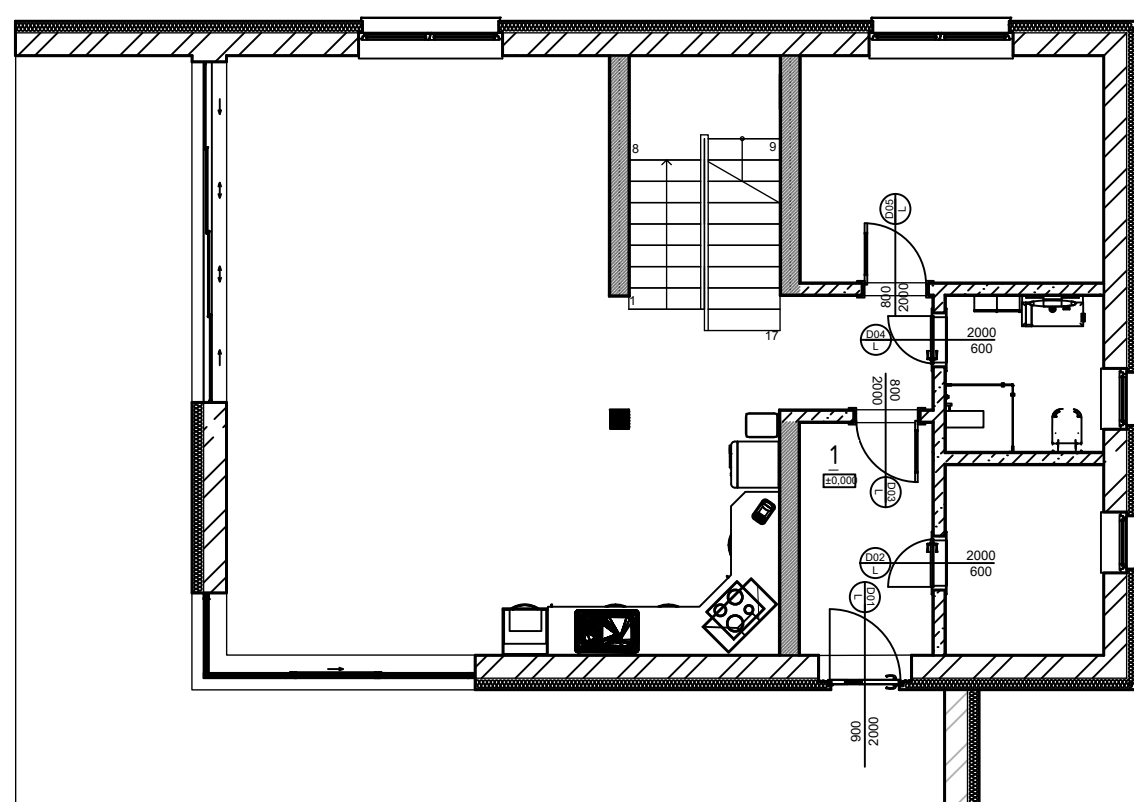

PÔDORYS 2. NP

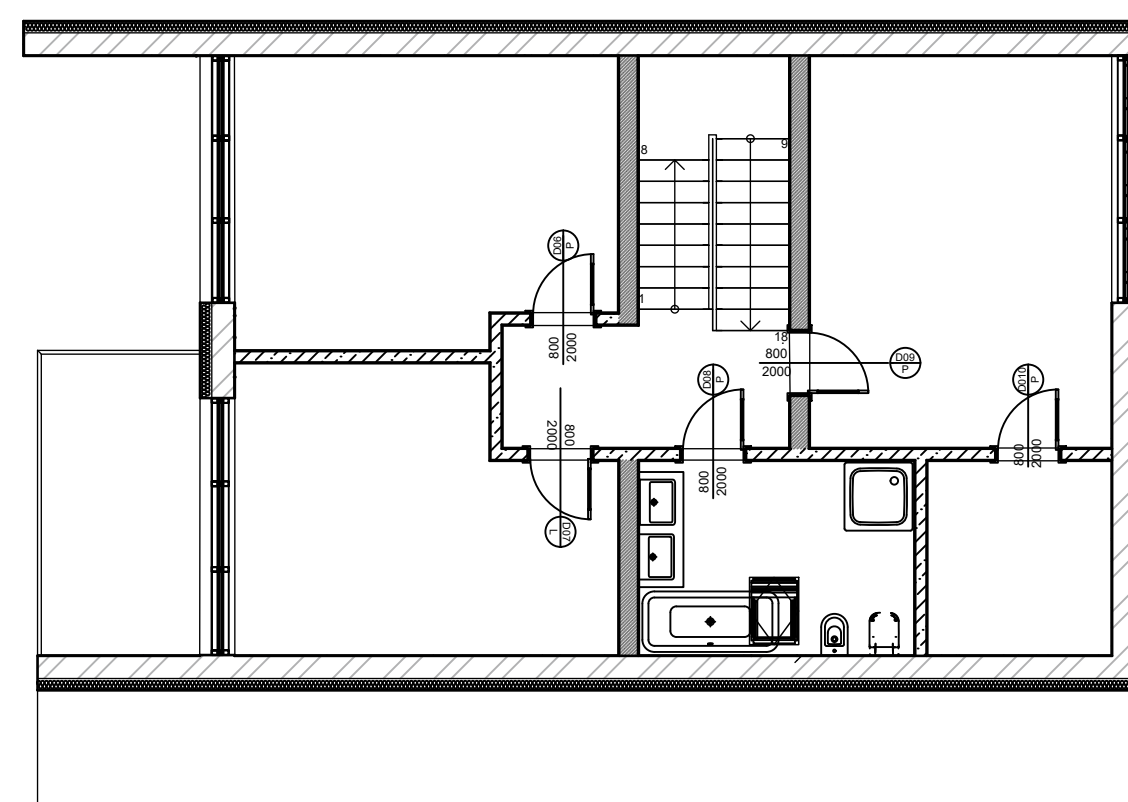

Rodinný dom je riešený ako jednopodlažný objekt s obytným podkrovím s celkovou podlahovou plochou 87,2 m². Objekt sa nachádza na mierne svahovitom pozemku s nadmorskou výškou $\pm 0,000 = 692,40$ m n. m. Dispozične je dom rozdelený na tri hlavné zóny – dennú, nočnú a technickú. Denná zóna pozostáva z priestrannej kuchyne s jedálňou (27,0 m²), ktorá je prepojená s obývacou miestnosťou (19,9 m²). Tieto priestory sú orientované smerom do záhrady a zabezpečujú komfortné denné bývanie. Nočná a pracovná zóna zahŕňa pracovňu (12,0 m²), kúpeľňu (4,3 m²), chodbu (7,0 m²) a schodisko (6,3 m²), ktoré môže viesť do podkrovia alebo na plánované 2. nadzemné podlažie (ak bude realizované). Technické zázemie tvorí zádverie (5,4 m²) a technická miestnosť (5,3 m²), ktoré sú umiestnené v blízkosti vstupu do objektu a umožňujú ľahký prístup k technickému vybaveniu domu. Vnútorňé členenie domu je navrhnuté tak, aby zabezpečovalo funkčné prepojenie miestností, plynulý pohyb osôb a pohodlné bývanie 3–4 člennej rodiny. Celkové riešenie kladie dôraz na praktickosť, svetlosť a energetickú efektívnosť.

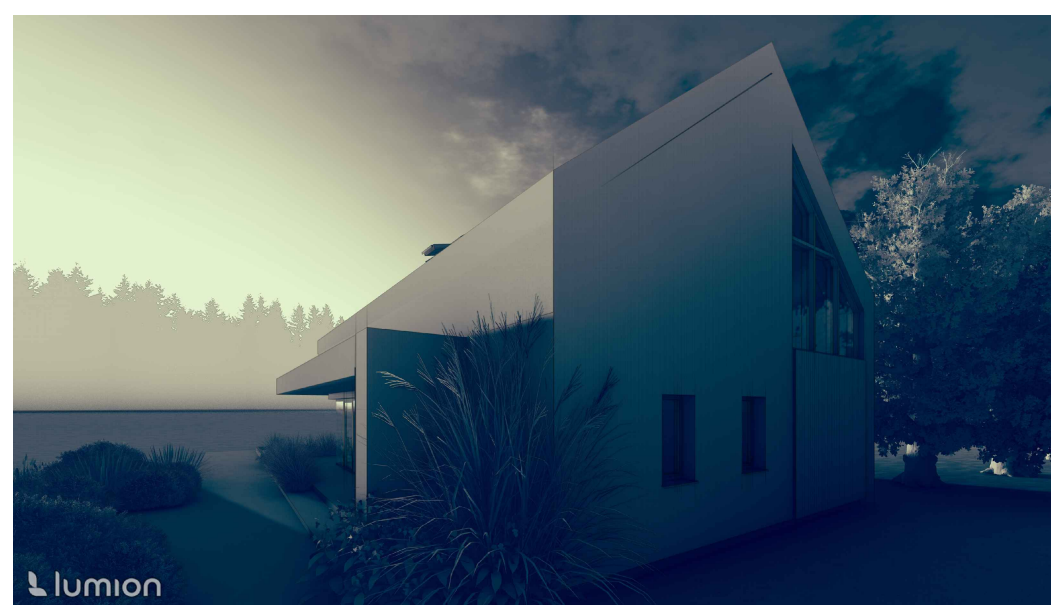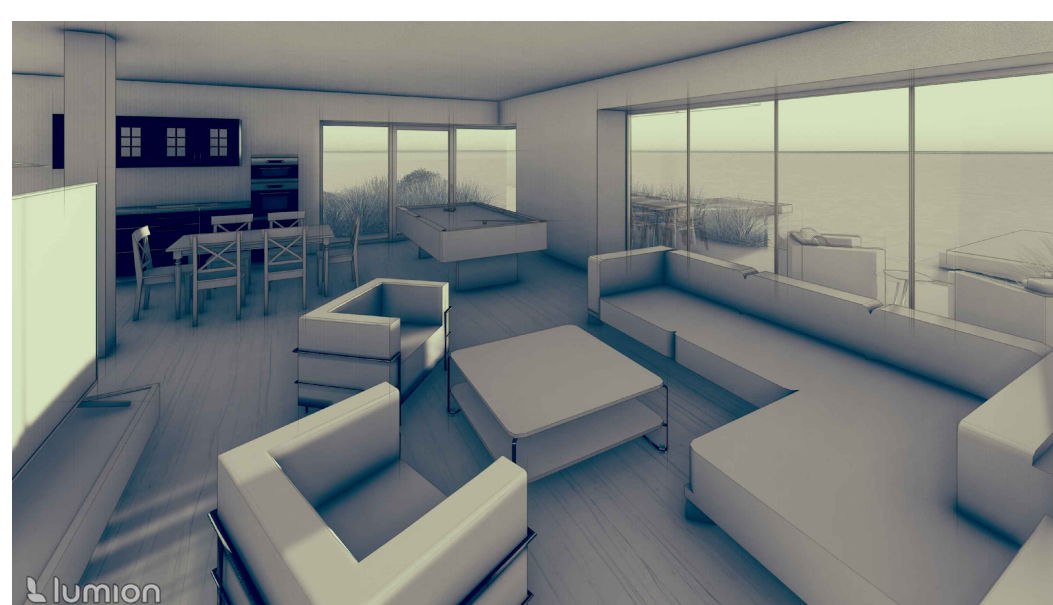

autor:

Sofia Metesová

název školy

SOŠt Námestovo

vedúci ročníkovej práce:

Ing. Ján Kozák

trieda / školný rok

Trieda III. C /2024-2025

autor originálneho projektu:

Sofia Metesová

partneri:

DEK

VYSOKÉ UČENÍ
TECHNICKÉ
V BRNĚ

Výsledky súťaže a nabídka našich
bakalárskych, diplomových prácí



Soutěž o nejlepší projekt
studentů středních
průmyslových škol
stavebních

DEK
TALENT