



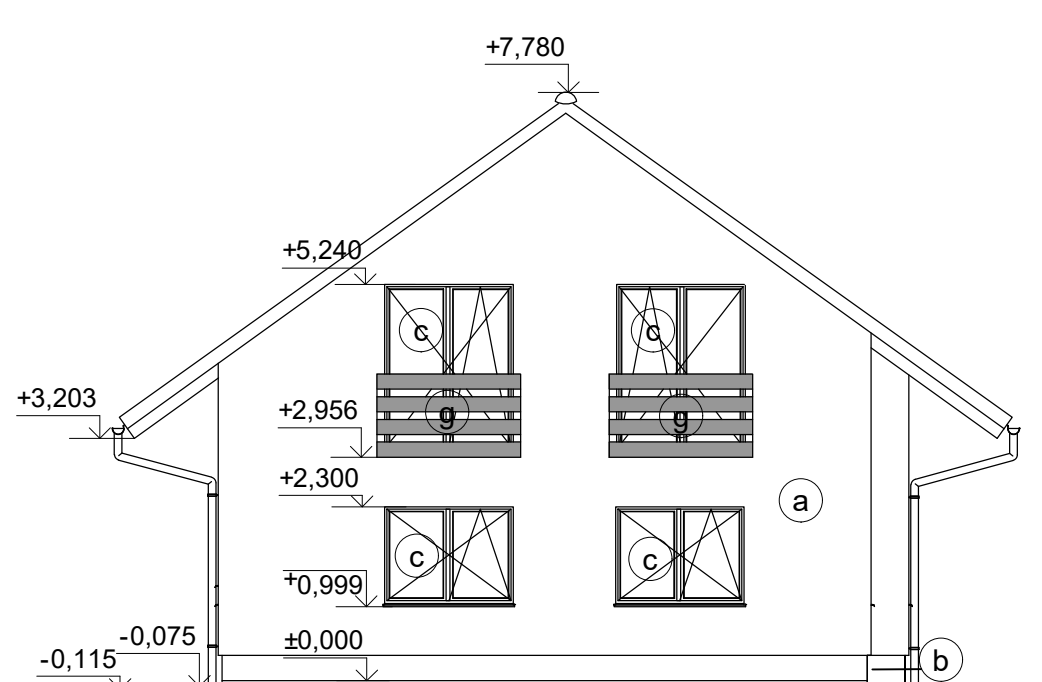


POHLAD ZÁPADNÝ

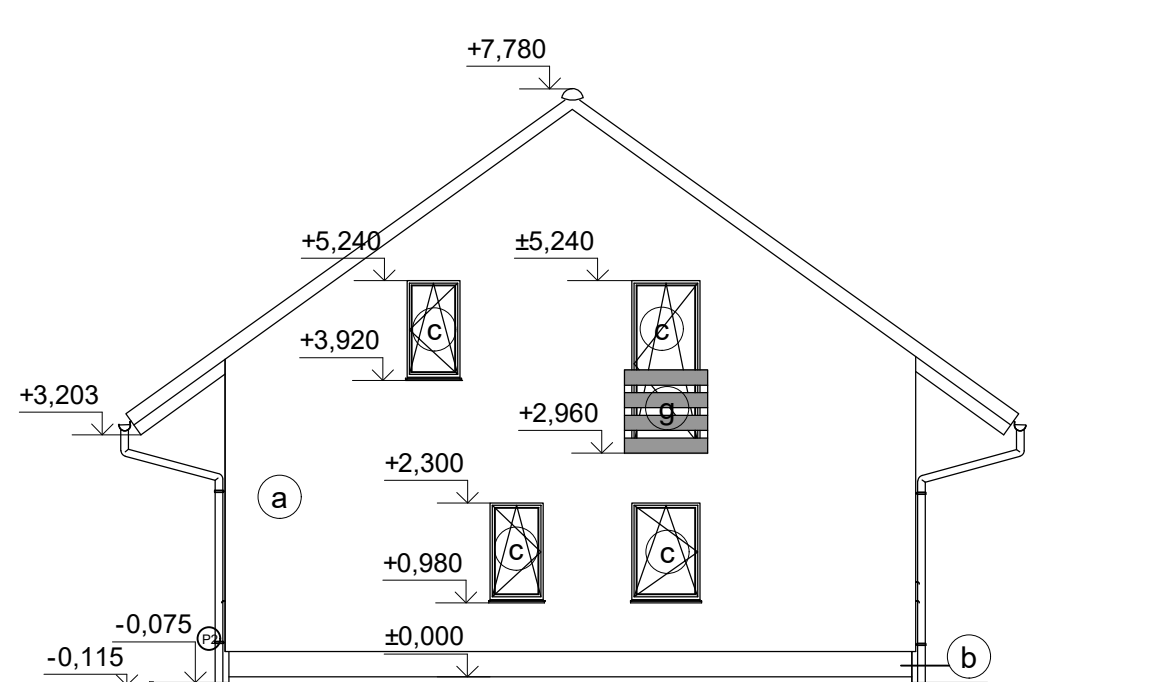


POHLAD VÝCHODNÝ




REZ

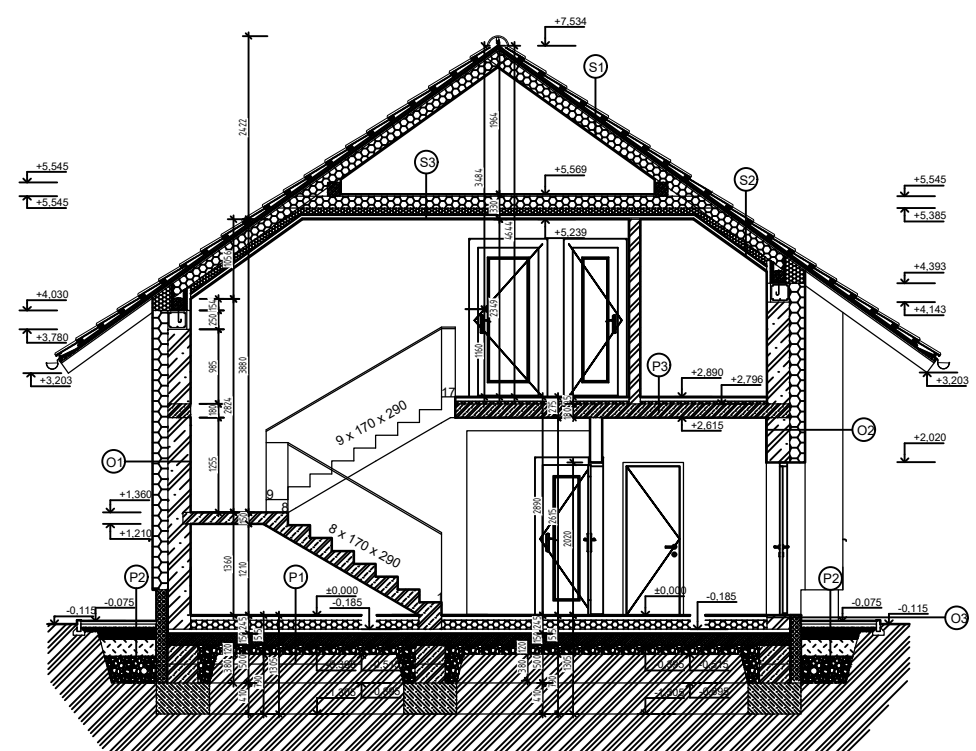


Rodinný dom LUSCIKI sa nachádza v obci Rabča. Stavba má 1 nadzemné podlažie s obytným podkrovím, je nepodpivničená. Strecha je navrhnutá ako sedlová strecha so sklonom 36° a veznicovým krovom. Strešná krytina bude škridla Tondach Contition 9 základná. Odvodnenie zabezpečujú žľaby a zvody, ktoré sú napojené na vsakovaciu jamu. Balkónové okna a okna budú plastové s trojsklom a dvere bezpečnostné plastové z izolačným trojsklom. Vnútorne steny budú omietnuté a maľované, kúpeľne a WC obložené keramikovým obkladom. Vonkajšia fasáda omietka. Schodisko medzi prízemím a podkrovím je ŽB s 17 drevenými stupnicami. Zábradlie bude nerezové s výplňou bezpečnostného skla. Podlaha na teréne bude od spoločnosti DEK - PD.2001A. Podlaha na 2.NP bude od spoločnosti DEK - PD.2007A. Potrebný materiál na stavbu bude dovažovaný od spoločnosti DEK.

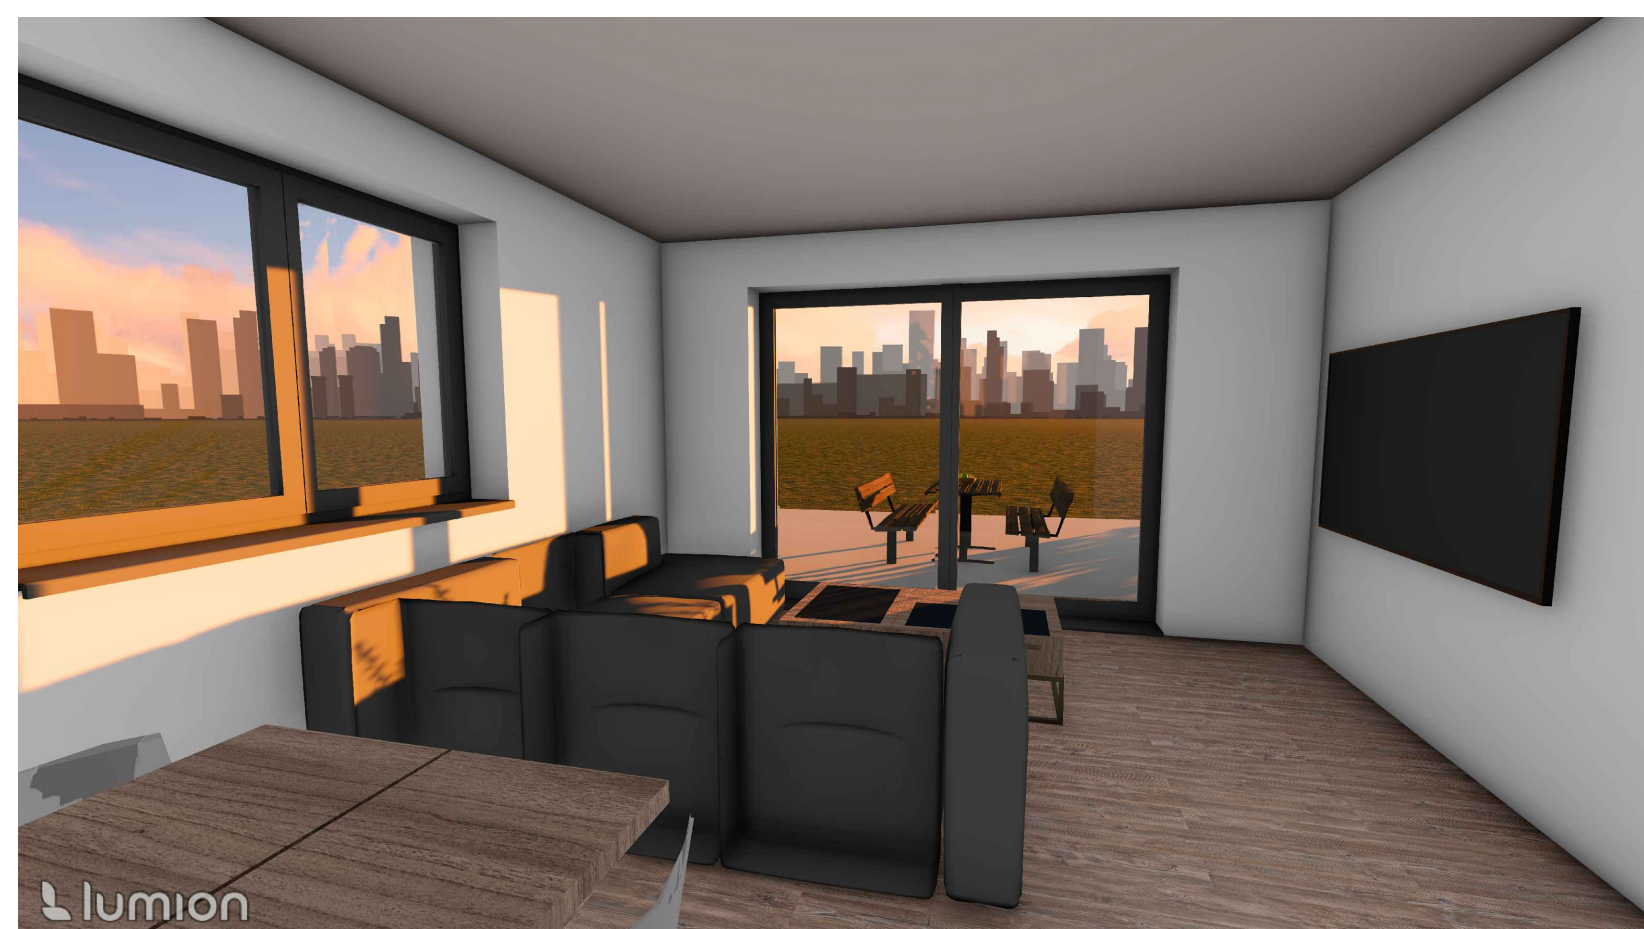

1.NP

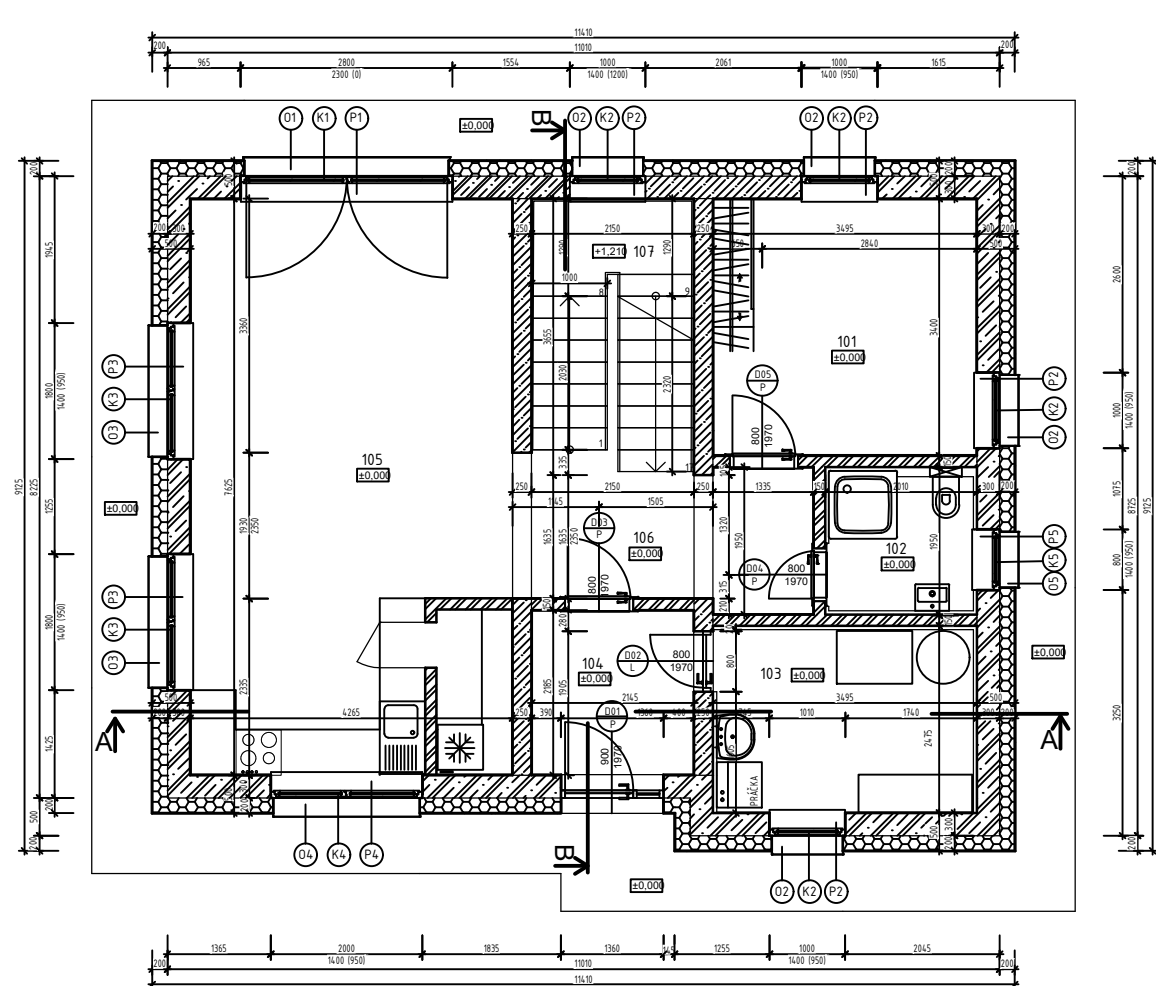

2.NP

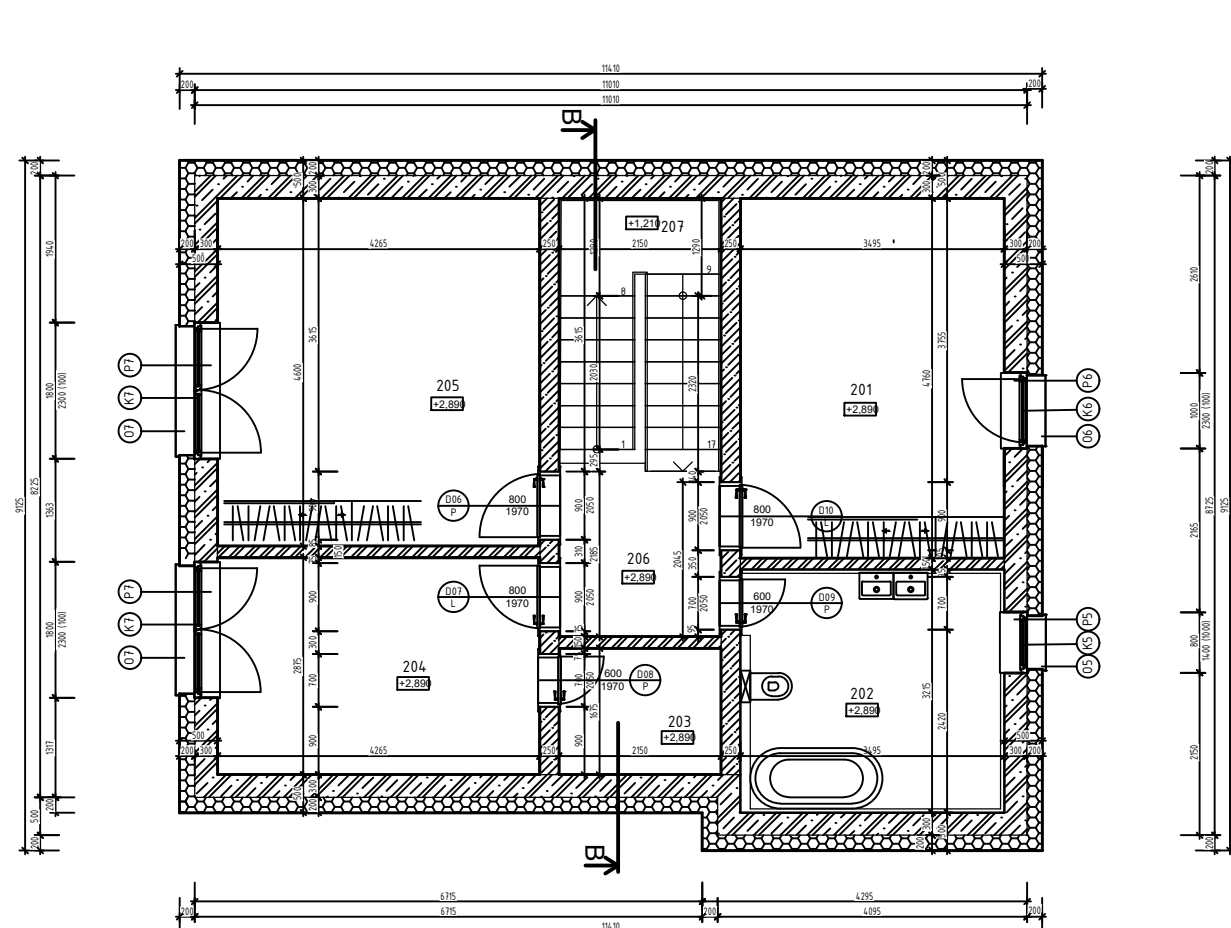

autor:

Ivana Luscoňová

název školy

SOŠ technická v Námestove Ing. Ján Kozák

vedúcou ročníkovej práce:

trieda / školný rok

Trieda III. C /2024-2025

autor originálneho projektu:

Ivana Luscoňová

partneri:

DEK

VYSOKÉ UČENÍ FAKULTA
TECHNICKÉ STAVEBNÍ
V BRNĚ

Výsledky súťaže a nabídka našich
bakalárských, diplomových prácí



Soutěž o nejlepší projekt
studentů středních
průmyslových škol
stavebních

DEK
TALENT