


RD SUOMI

RD "SUOMI" je dvoupodlažní rodinný dům pro rodinu se dvěma dětmi inspirovaný spojením s přírodou, jednoduchostí a funkcí rodinných domů typických pro oblast Finska.

Prosvětlenost objektu je v 1.NP zaručena francouzskými okny VEKRA ALU DESIGN CLASSIC, ve 2.NP zas střešními okny VELUX Standard 61.

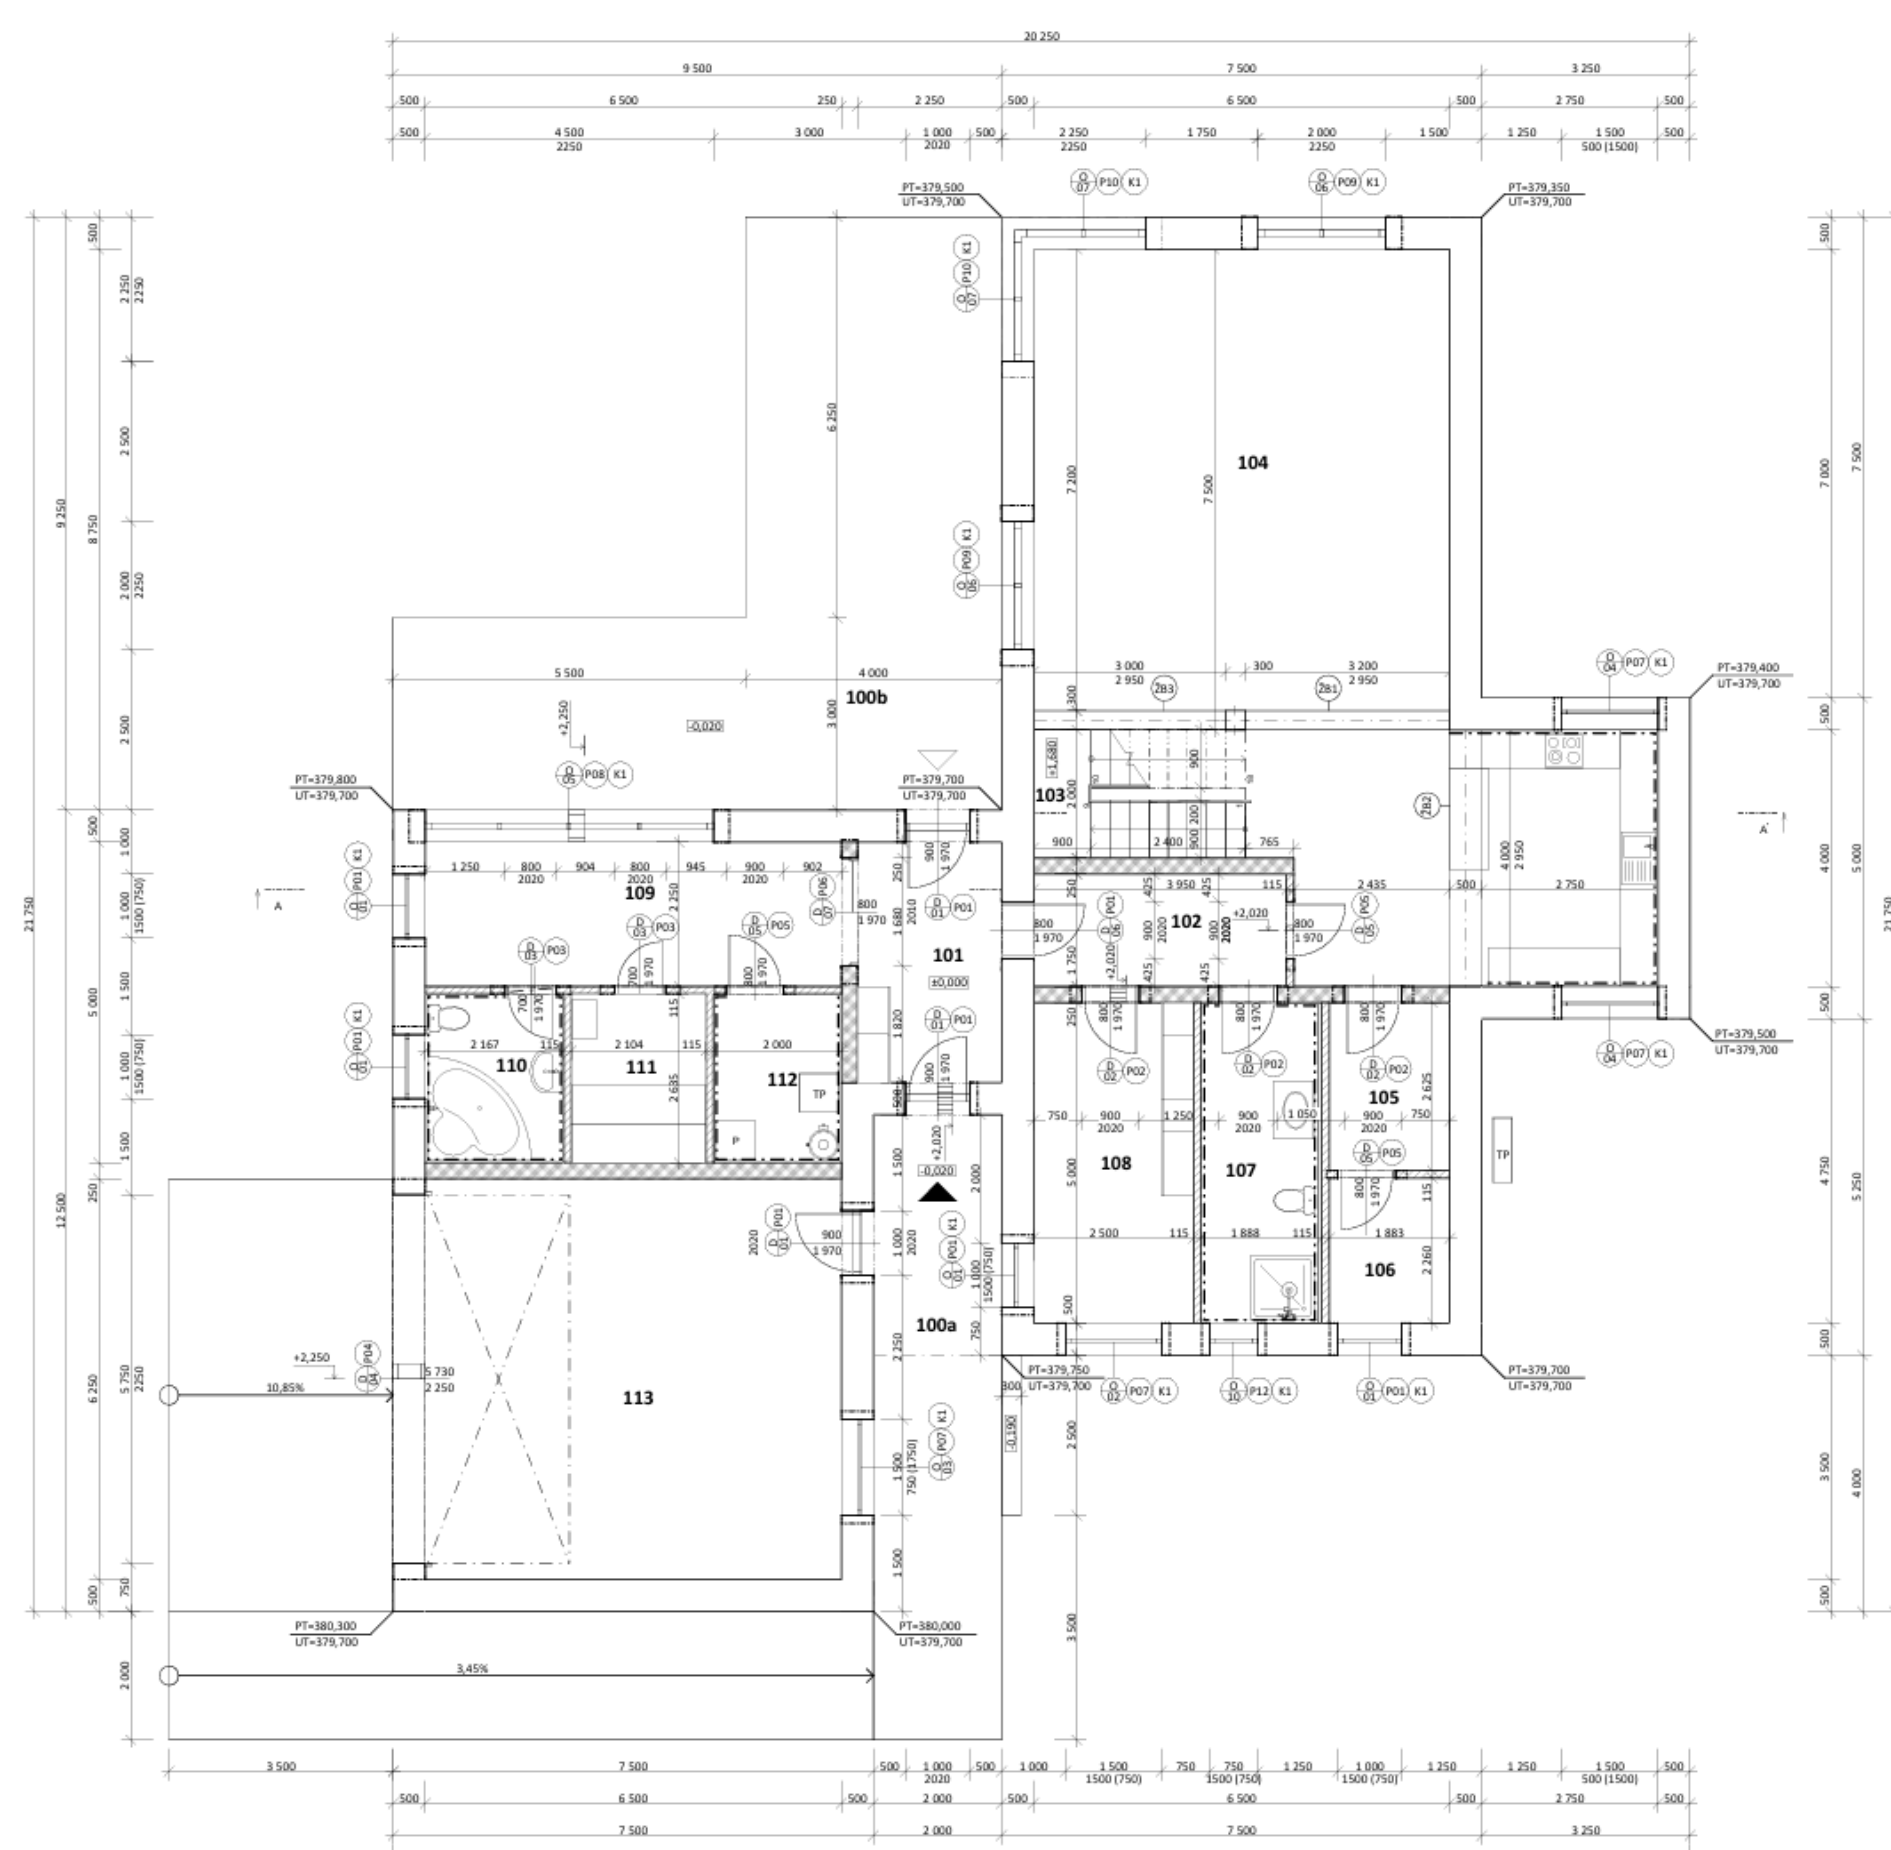

Dispozice zahrnuje obývací pokoj spojený s kuchyní, tři ložnice s vestavěnými šatnami, pracovnu, čtyři koupelny, garáž, sklady a vnitřní saunu.

Zahrada disponuje dětským hřištěm, dřevěnou terasou s posezením a vířivkou, ohništěm a vnější finskou saunou se sprchou.

Z energetického hlediska je tento dům velice úsporný díky fotovoltaickým panelům a zelené střeše, která zajišťuje skvělou tepelnou izolaci.

autor:

David Štasta

název školy

**Střední průmyslová škola
stavební Ostrava**

třída / školní rok

**3.A
2024/2025**

vedoucí ročníkové práce:

Ing. Elizaveta Charvátová

autor originálního projektu:

David Štasta

par tneři:

DEK

**VYSOKÉ UČENÍ
TECHNICKÉ
V BRNĚ**

**FAKULTA
STAVEBNÍ
ČVUT V PRAZE**

Výsledky soutěže a nabídka našich
bakalářských, diplomových prací



**Soutěž o nejlepší
projekt
středních průmyslových
škol stavebních**

**DEK
TALENT**