




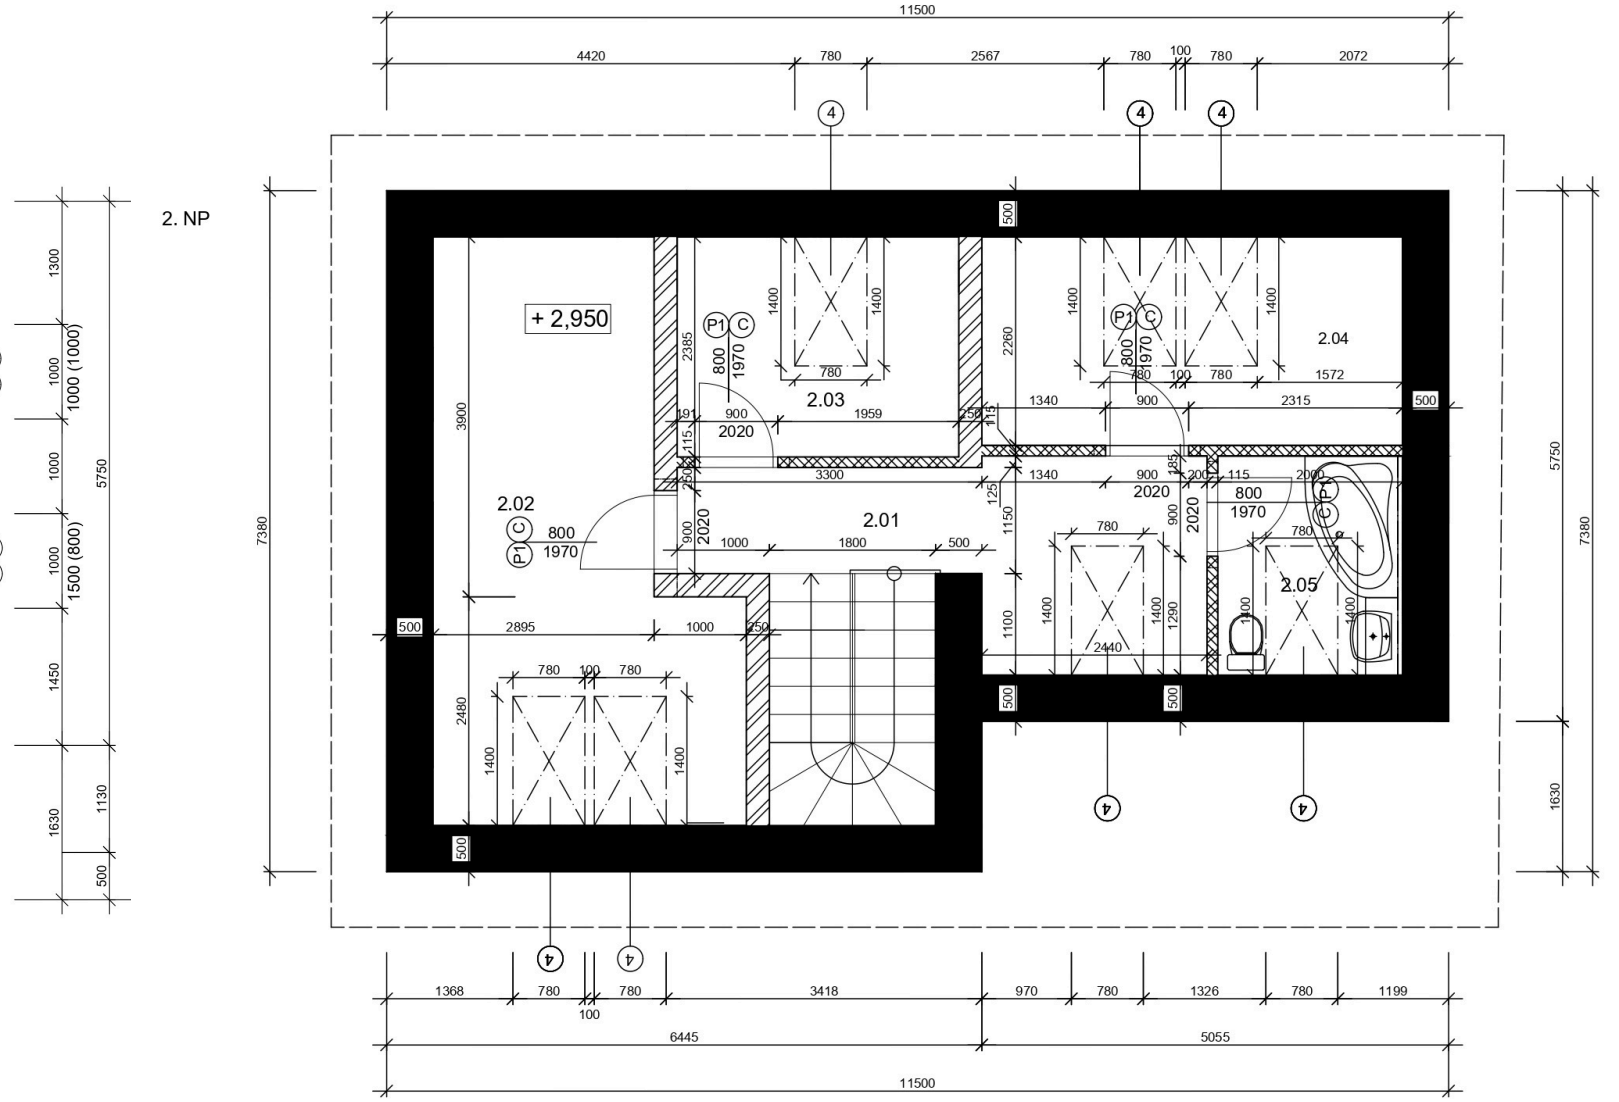

House of Contrast
Rodinný dům založený na kontrastu.
Detail rozhoduje – i o pocitu domova.

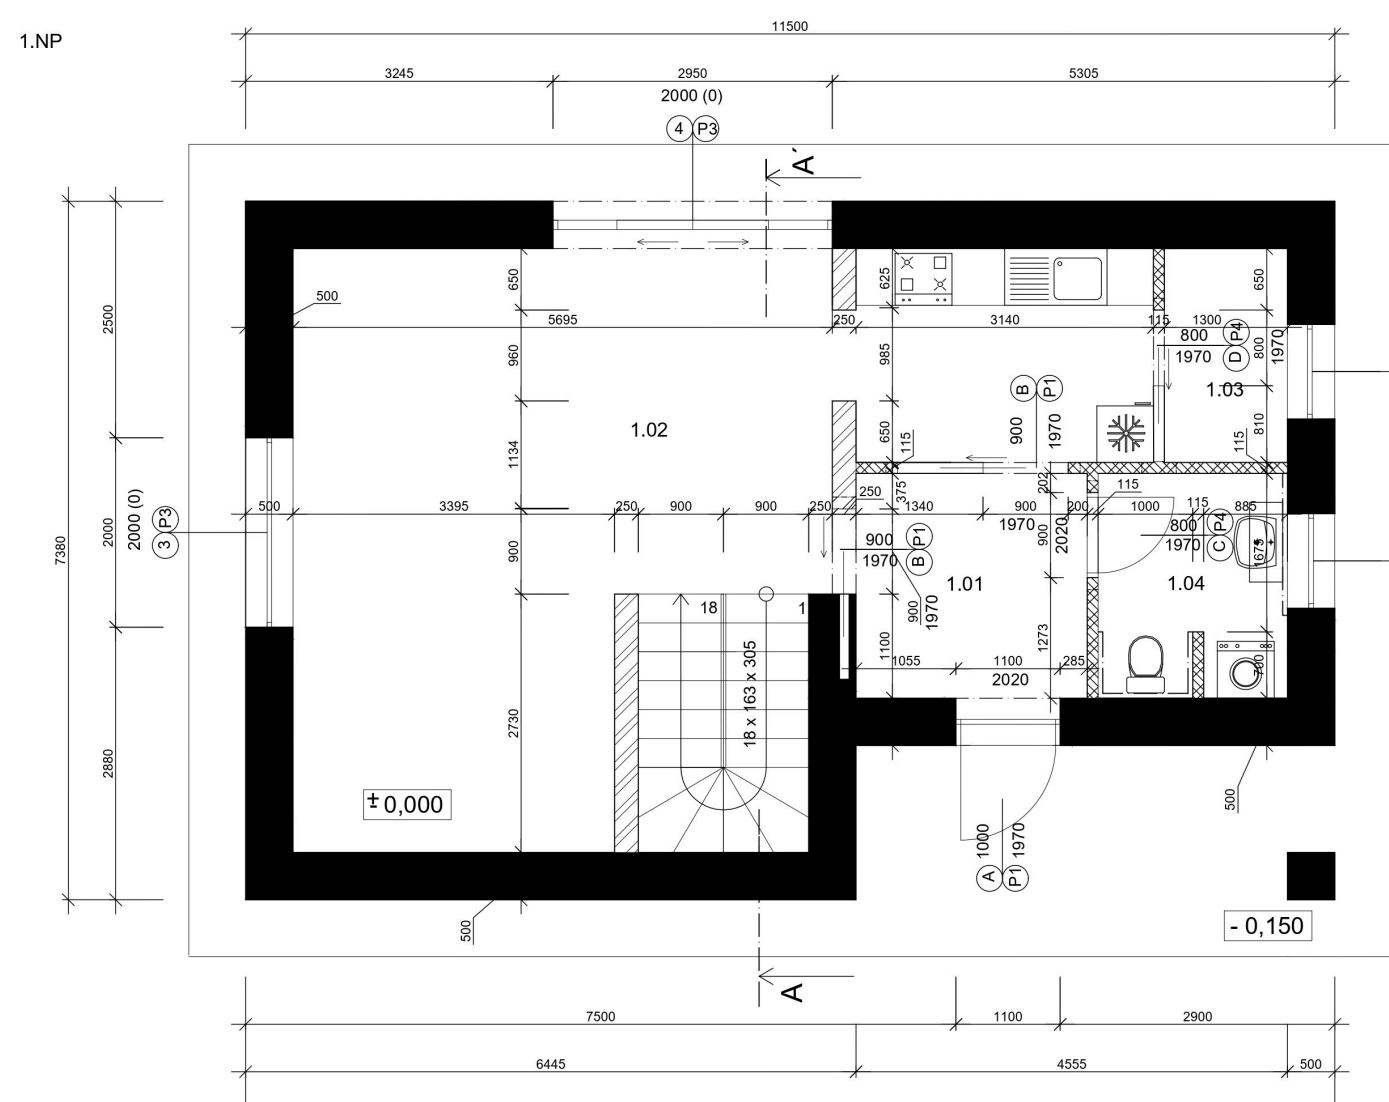

Tento moderní rodinný dům propojuje jednoduchou architekturu, komfortní bydlení a kouzlo skutečného domova. Mým cílem bylo vytvořit útulné, funkční a zároveň udržitelné prostředí, které přirozeně zapadne do okolní přírody a zároveň odpoví na nároky současného života. Stavba je navržena s důrazem na jednoduchost a čistotu konstrukce. Pracovala jsem s dostupnými a ověřenými materiály, které jsou funkční, estetické a zároveň dobře proveditelné. Podlahové krytiny, skladba střechy i další komponenty vycházejí z katalogu DEK, což zajišťuje nejen kvalitu, ale i snadnou dostupnost řešení.

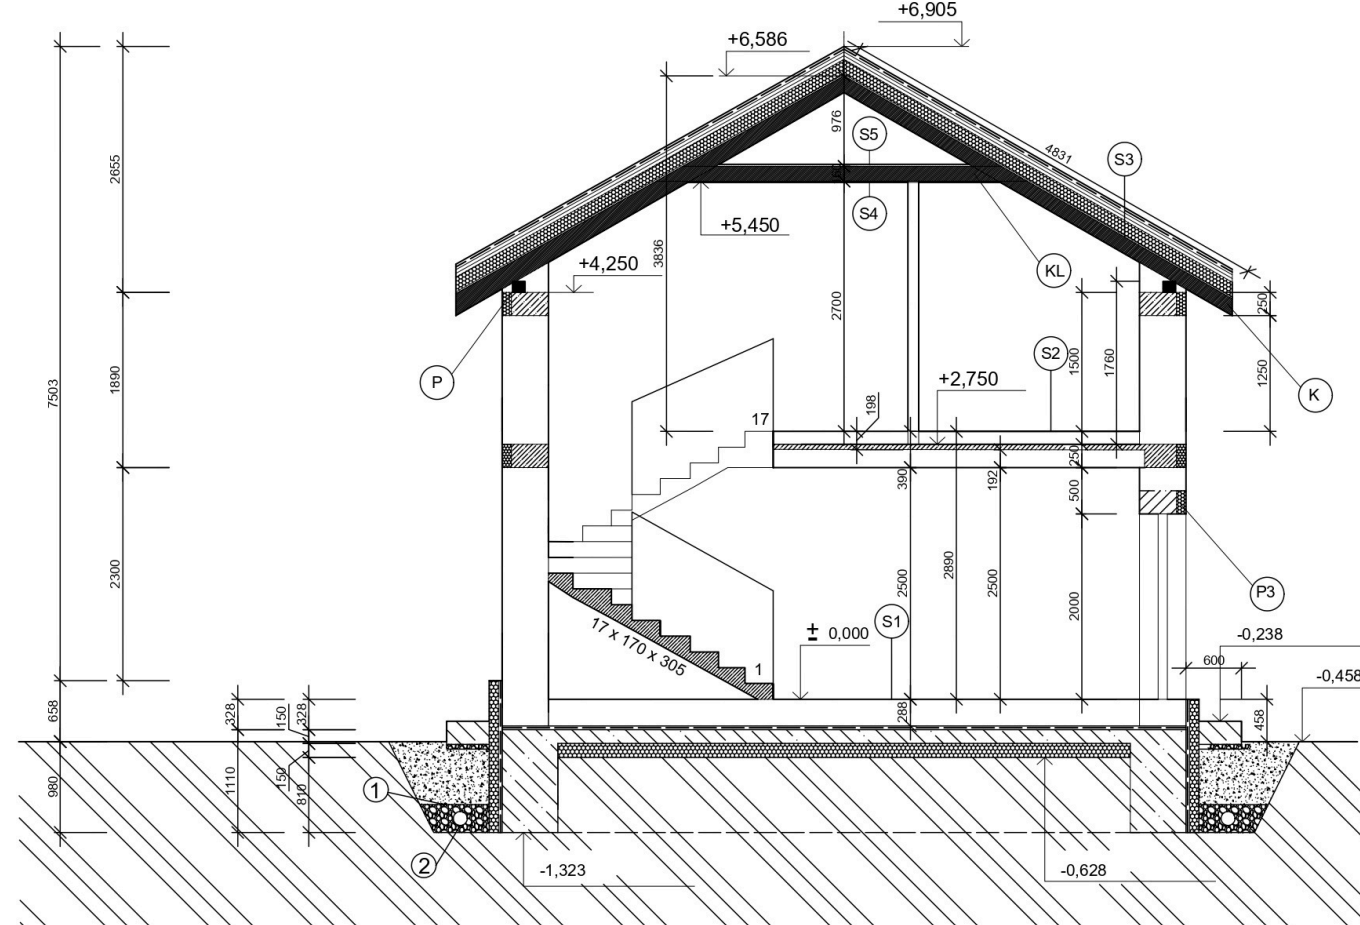

Přízemí plně slouží k dennímu životu a setkávání, zatímco horní podlaží je klidová zóna. Volila jsem materiály, které odpovídají funkci: keramickou dlažbu dole kvůli odolnosti a snadné údržbě, plovoucí podlahu nahoře pro teplo a útulnost. Důraz jsem kladla i na světlo: v horní části jsem použila střešní okna, která přinášejí denní světlo, ale zároveň zachovávají soukromí. Dominantním prvkem přízemí je velkoformátové čelní okno – koncipované jako průhled do zahrady. Kontrast tmavého soklu a světlé fasády, sloup s cihlovým obkladem a sedlová střecha s hambálovým krovem dodávají domu osobitý styl a vyváženost.

autor:
Tereza Kubiková

název školy:
Primat-Soukromá střední
škola podnikatelská s.r.o.

třída / školní rok:
3. ročník,
2024/2025

vedoucí ročníkové práce:
Ing. arch. Matuš Záhradník

autor originálního projektu:
Tereza Kubiková



par tneři:



Výsledky soutěže a nabídka našich
bakalářských, diplomových prací



Soutěž o nejlepší
projekt
středních průmyslových
škol stavebních