


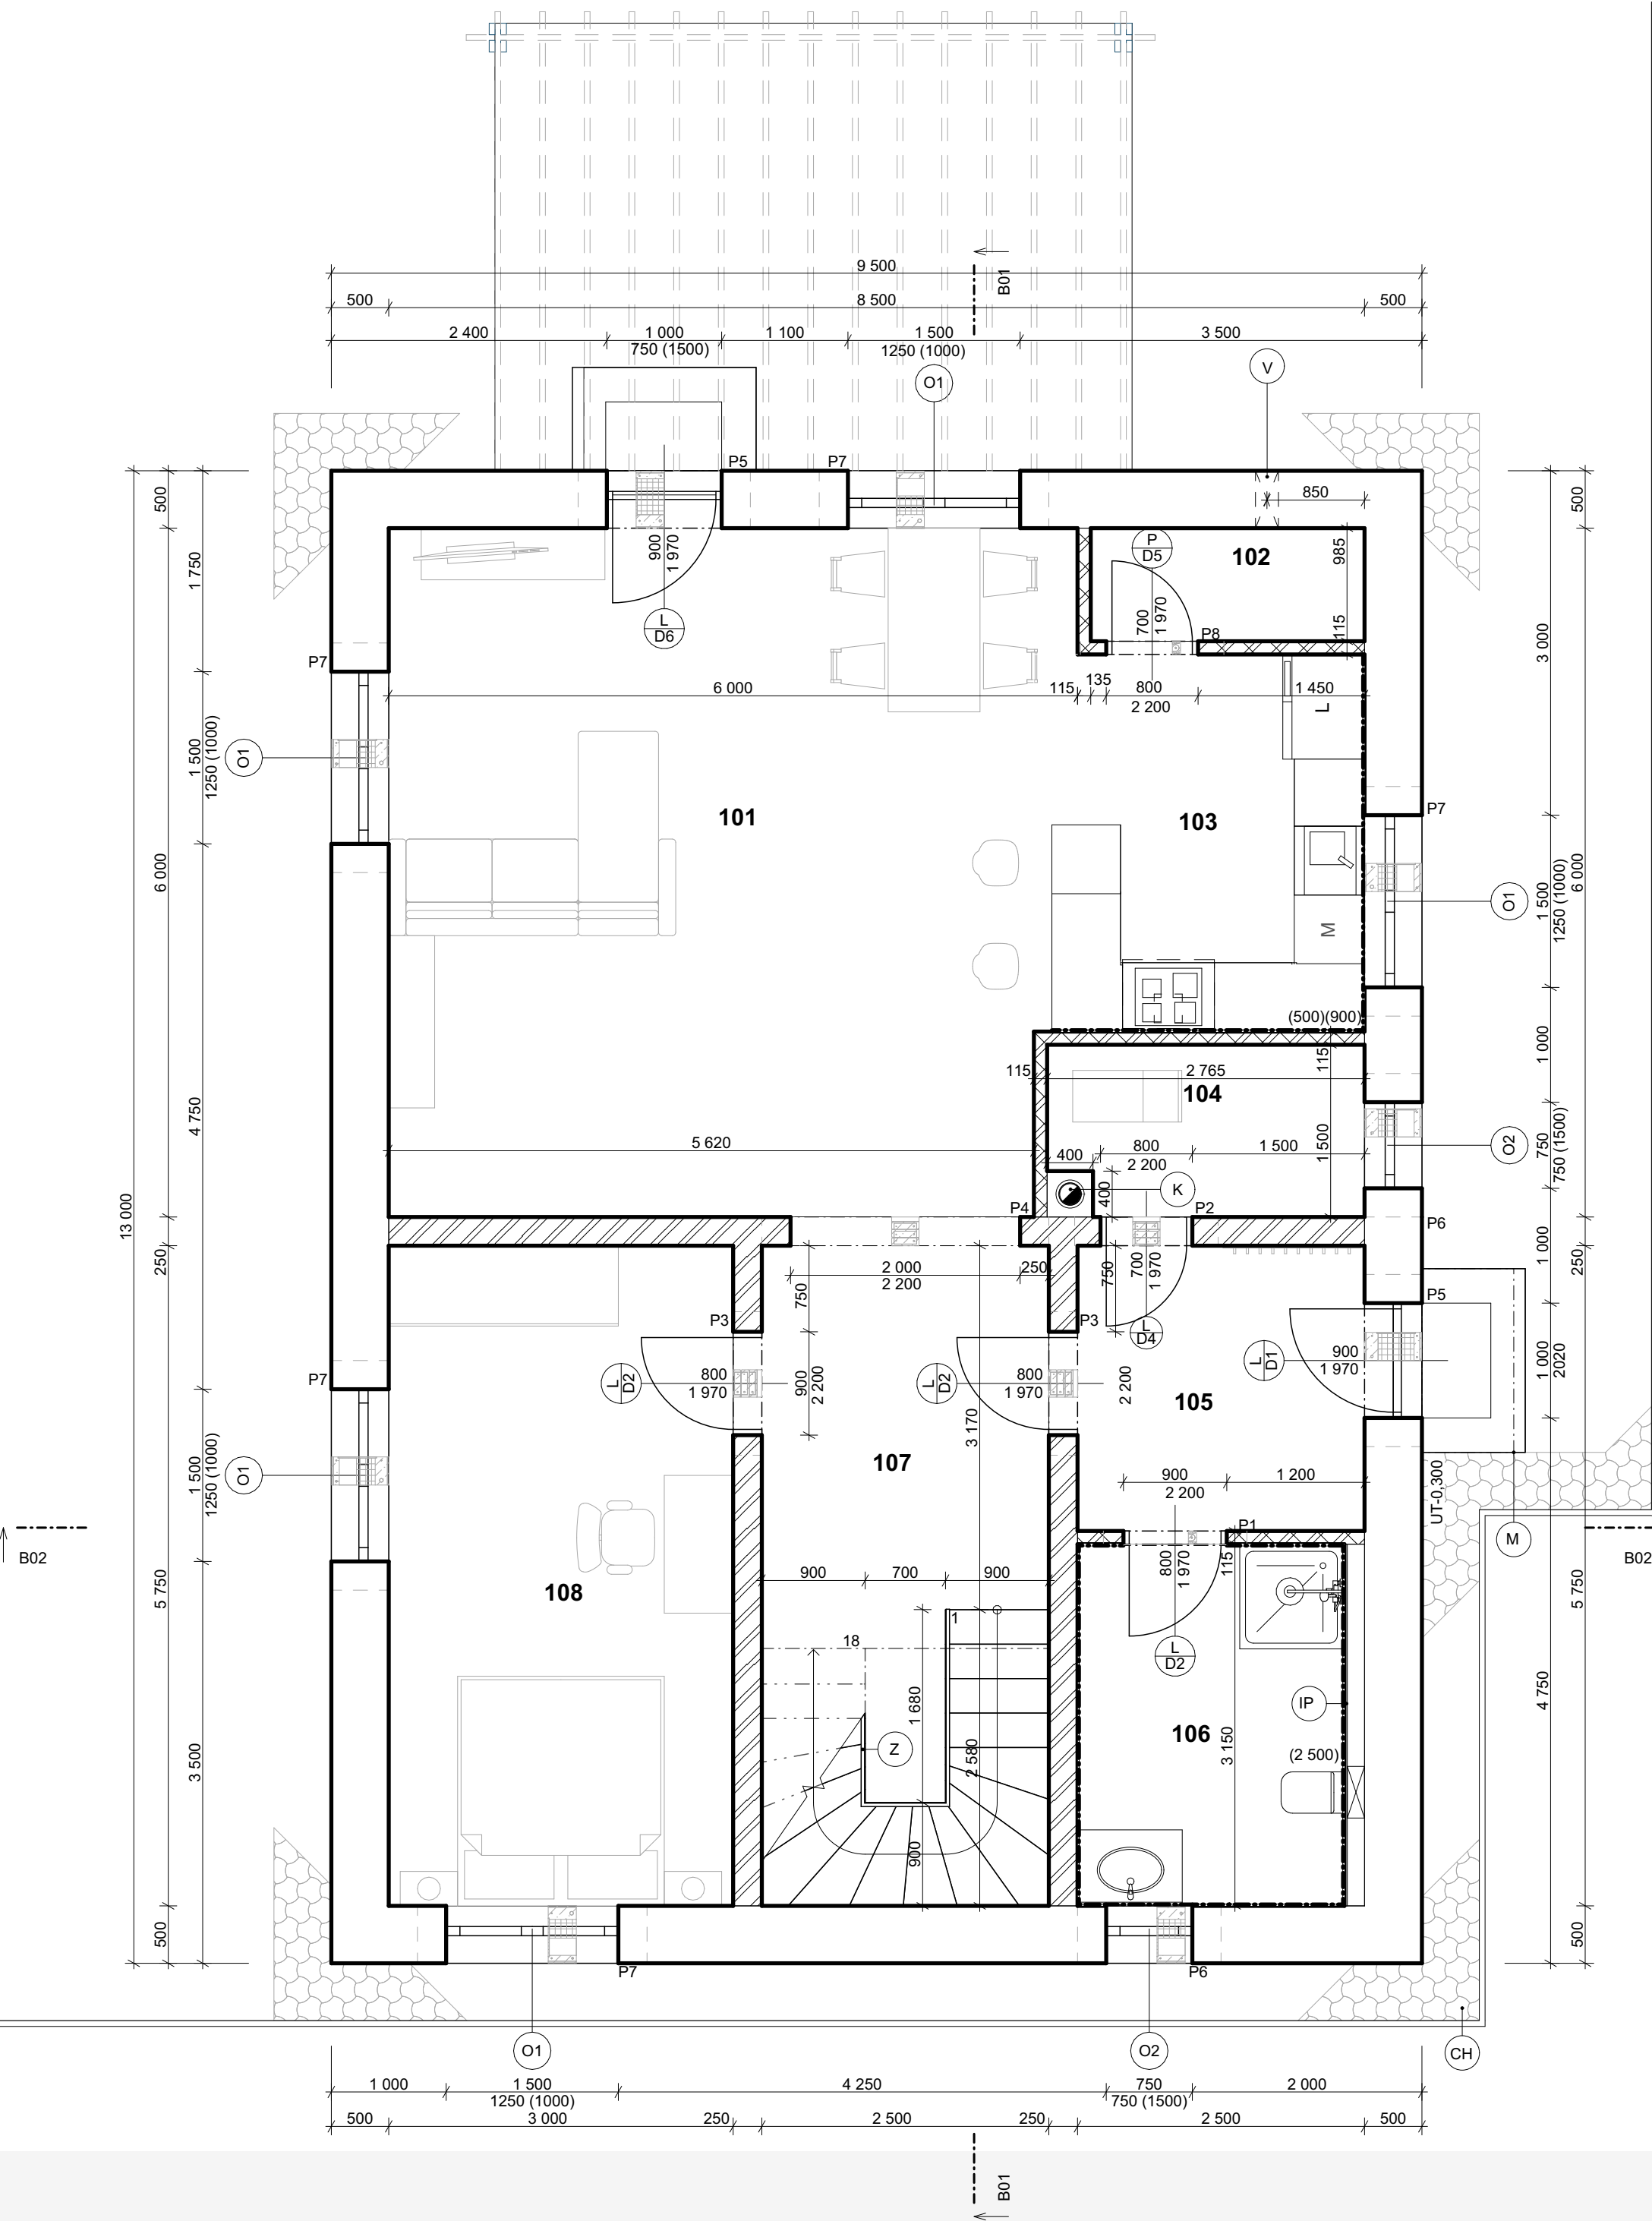

Tento menší, úsporný a moderní rodinný dům určený pro 5 člennou rodinu s obytným podkrovím o celkové zástavné ploše 356 m². Denní život obyvatelů je situován v přízemí kde se nachází obývací pokoj s kuchyňským a jídelním koutem se spíží, ložnice, spojená koupelna s WC, technická místnost, chodba se schodištěm do podkroví a zádvěroví prostor. Obytné podkroví obsahuje tři dětské pokoje, koupelna spojená s WC, šatna, to vše je spojeno chodbou se schodištěm do přízemí. Tento rodinný dům je nepodsklepen, součástí stavby je venkovní zastřešená terasa s posezením, do země zapuštěný bazén, stůl na stolní tenis. Společenským centrem domu je obývací pokoj se vstupem přímo na zastřešenou terasu.

Díky kombinaci béžové barvy, béžových kamenných obkladů a antracitové střechy vypadá dům moderně a elegantně

Dům je postaven na obdelníkovém půdoryse, konstrukční systém stavby je stěnový příčný a je zastřešen sedlovou střechou se sklonem 35°. Celý dům je vystavěn z prvků zdícího systému Heluz se střechou z betonové krytiny BMI Bramac Classic Protector Plus antracitové barvy. Nad okny jsou osazeny překlady do nichž jsou vsazeny stínící elektrické rolety

autor:

ONDŘEJ CABA

název školy

SPŠS a OA Kadaň

třída / školní rok

Třída 3.A /2024-2025

vedoucí ročníkové práce:

Ing. Petra Hamerská

autor originálního projektu:

Ondřej Caba

**DEK
TALENT**

partneři:

DEK

**VYSOKÉ UČENÍ
TECHNICKÉ STAVEBNÍ
V BRNĚ**

**FAKULTA
STAVEBNÍ
ČVUT V PRAZE**

Výsledky soutěže a nabídka našich
bakalářských, diplomových prací



Soutěž o nejlepší projekt
studentů středních
průmyslových škol
stavebních