


Rodinný dům Otium

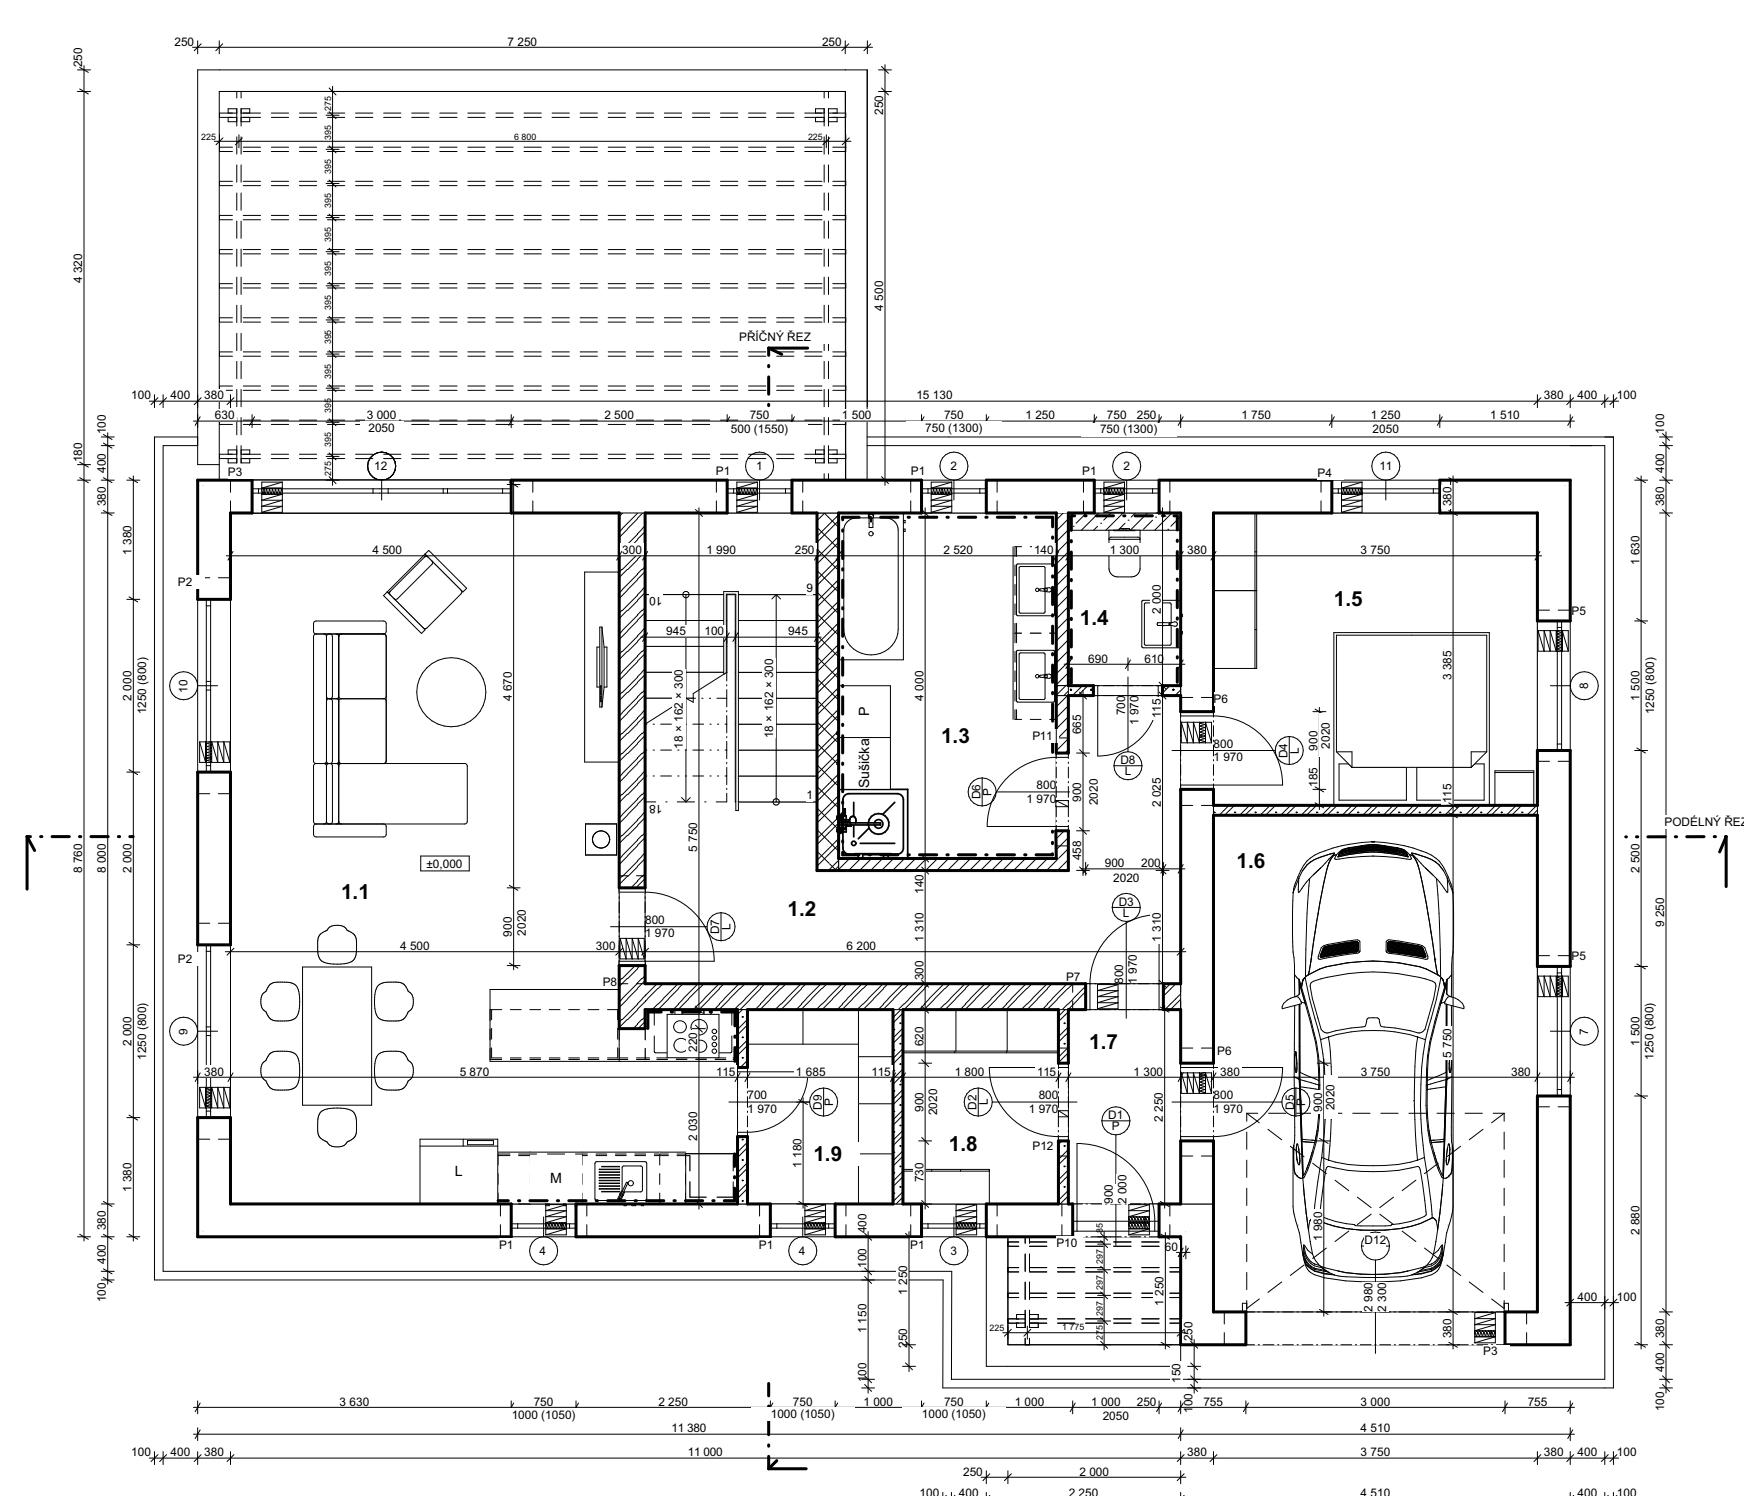

LEGENDA MATERIÁLŮ

[Symbol]	POROTHERM 28 T PROFI DRYFIX (H=50) LEPENÉ NA PĚNU P10
[Symbol]	POROTHERM 30 PROFI DRYFIX (H=50) LEPENÉ NA PĚNU P10
[Symbol]	POROTHERM 23 KAU PROFI DRYFIX (H=50) LEPENÉ NA PĚNU P10
[Symbol]	POROTHERM 14 PROFI DRYFIX (H=40) LEPENÉ NA PĚNU P10
[Symbol]	POROTHERM 13 PROFI DRYFIX (H=40) LEPENÉ NA PĚNU P10







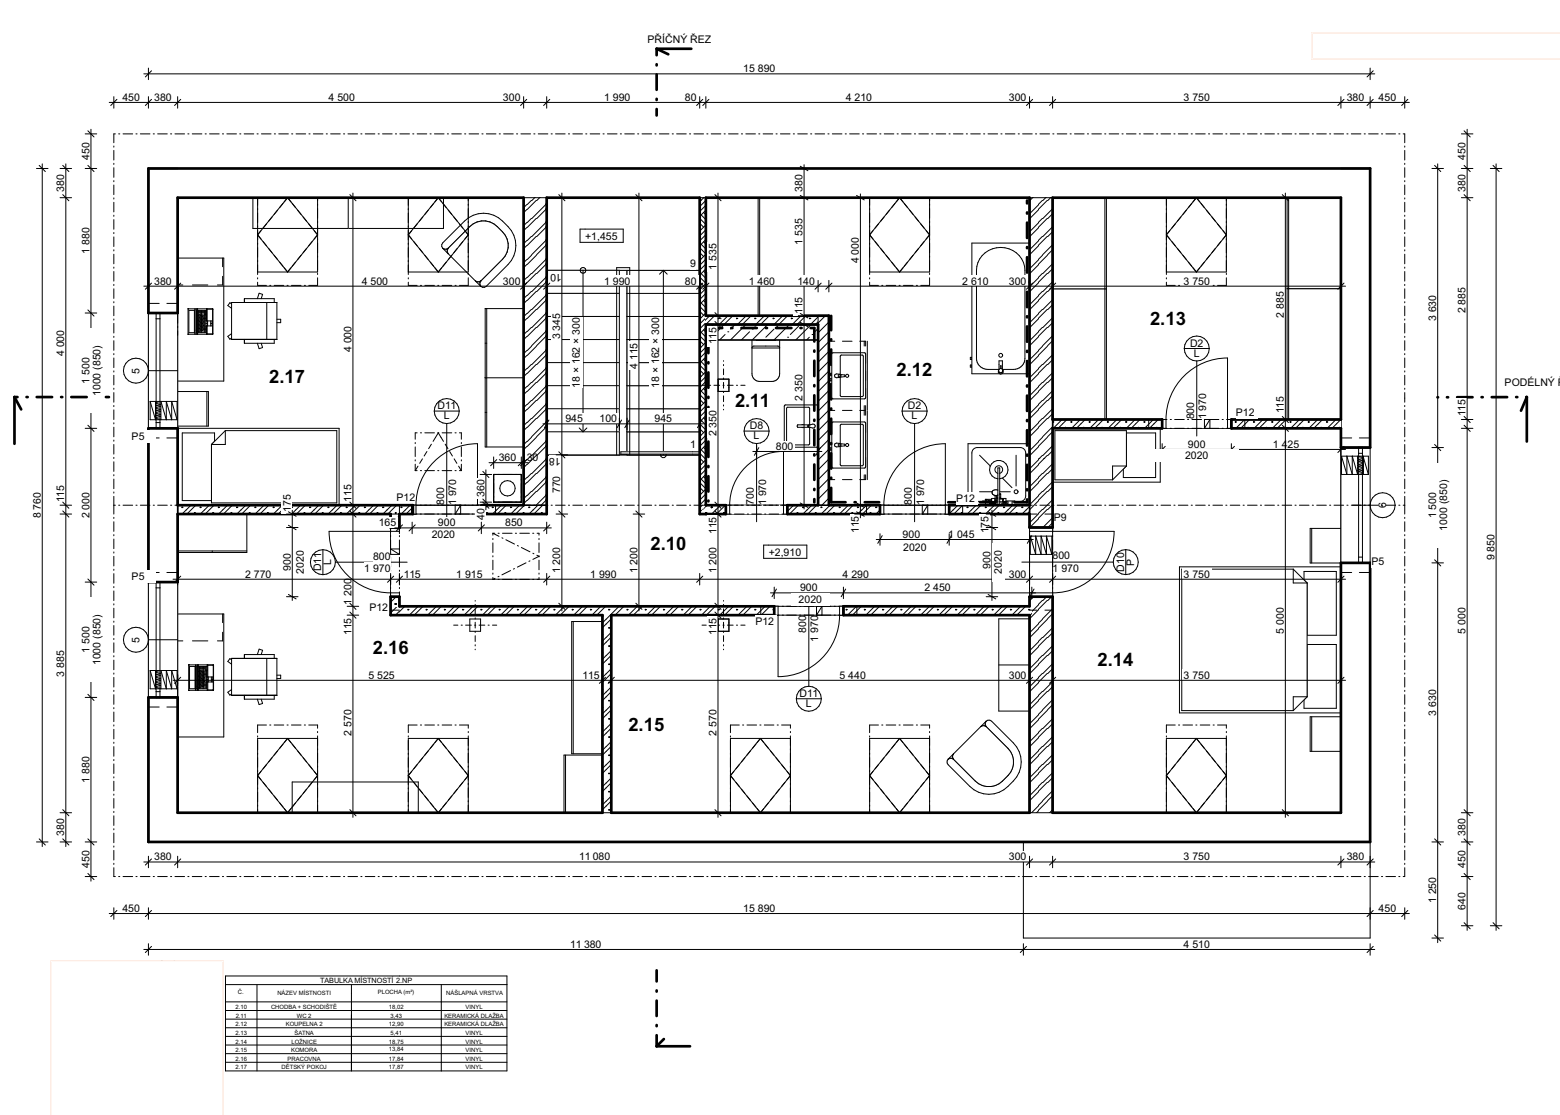


Název Otium odkazuje v latinském jazyce na volný čas a odpočinek, a přesně tak je i tento rodinný dům koncipován.

Dům je navržen jako dvoupodlažní s obytným podkrovím a garáží v přízemí. Je připraven pro váš komfort po celý život. Ve světlých vzdušných místnostech s dřevěnými doplňky se budete cítit útulně nejen vy, ale i vaše návštěvy.



Exteriéru domu dominuje rozlehlá dřevěná terasa, která skvěle funguje pro odpočinek i pro posezení s přáteli. Zahrada je navržena minimalisticky, aby vynikla krása přírody v okolí.

Interiér domu je projektován tak, aby byl ideální pro každodenní fungování majitelů. Jeho uspořádání je praktické, nechybí místnosti pro ukládání věcí ani prostorné obytné pokoje pro relaxaci a rodinná setkání.

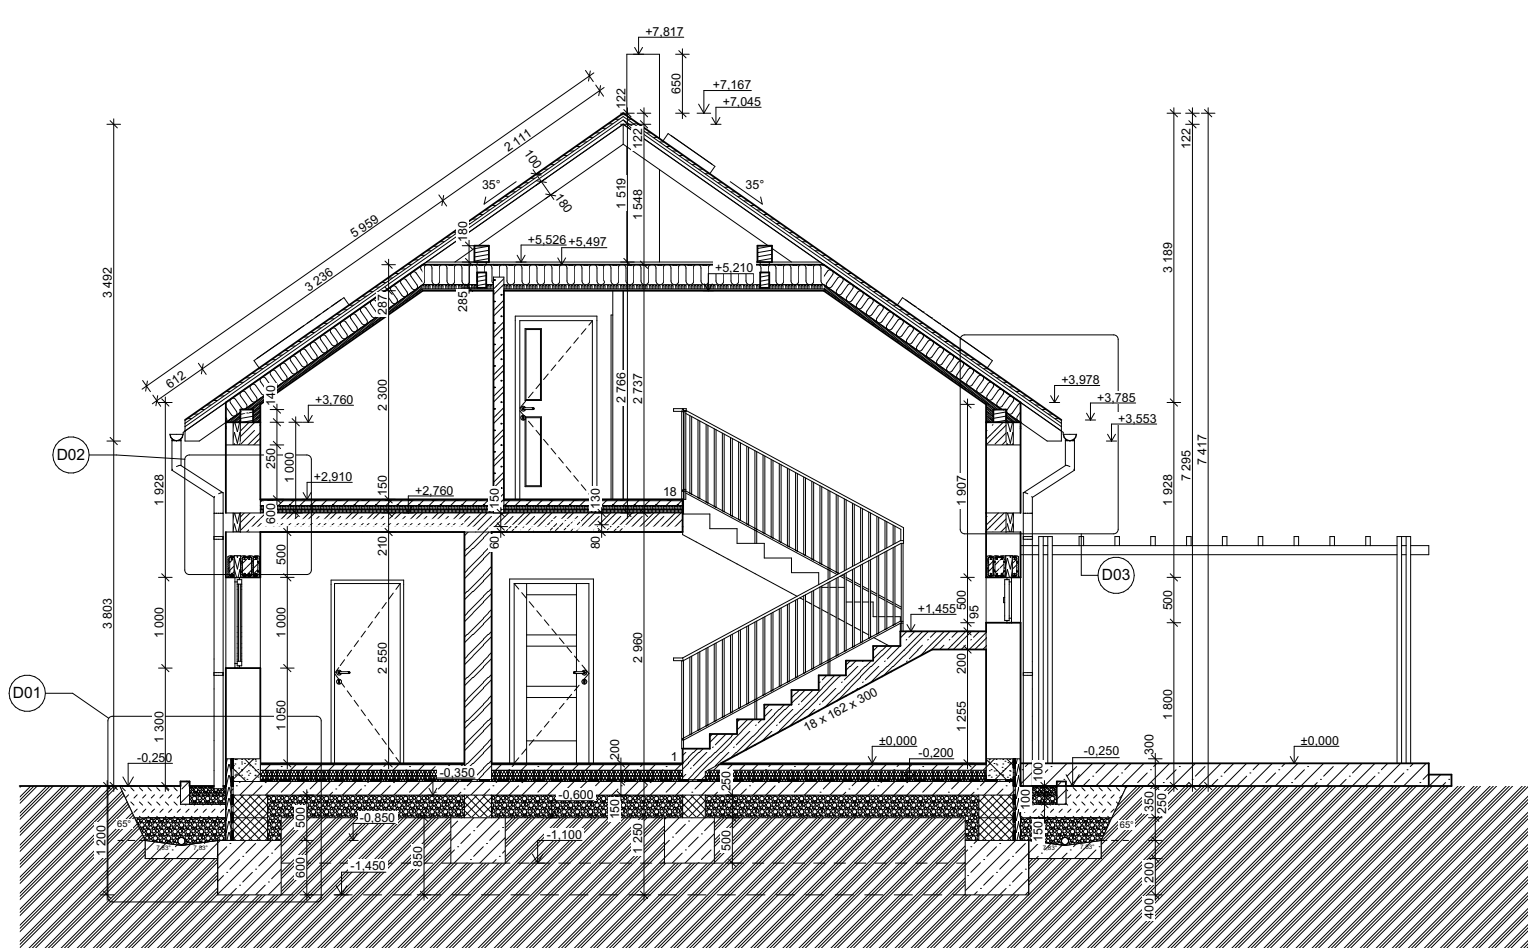

autor:

Natálie Jindrová

název školy

SPŠ Letohrad

vedoucí ročníkové práce:

Ing. Monika Kopecká

třída / školní rok

Třída III. S /2024-2025

autor originálního projektu:

Ing. Monika Kopecká


partneři:

DEK

VYSOKÉ UČENÍ FAKULTA TECHNICKÉ STAVEBNÍ V BRNĚ

FAKULTA STAVEBNÍ ČVUT V PRAZE

Výsledky soutěže a nabídka našich bakalářských, diplomových prací

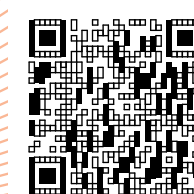

Soutěž o nejlepší projekt studentů středních průmyslových škol stavebních

DEK TALENT