




RODINNÝ DŮM LYRA 2

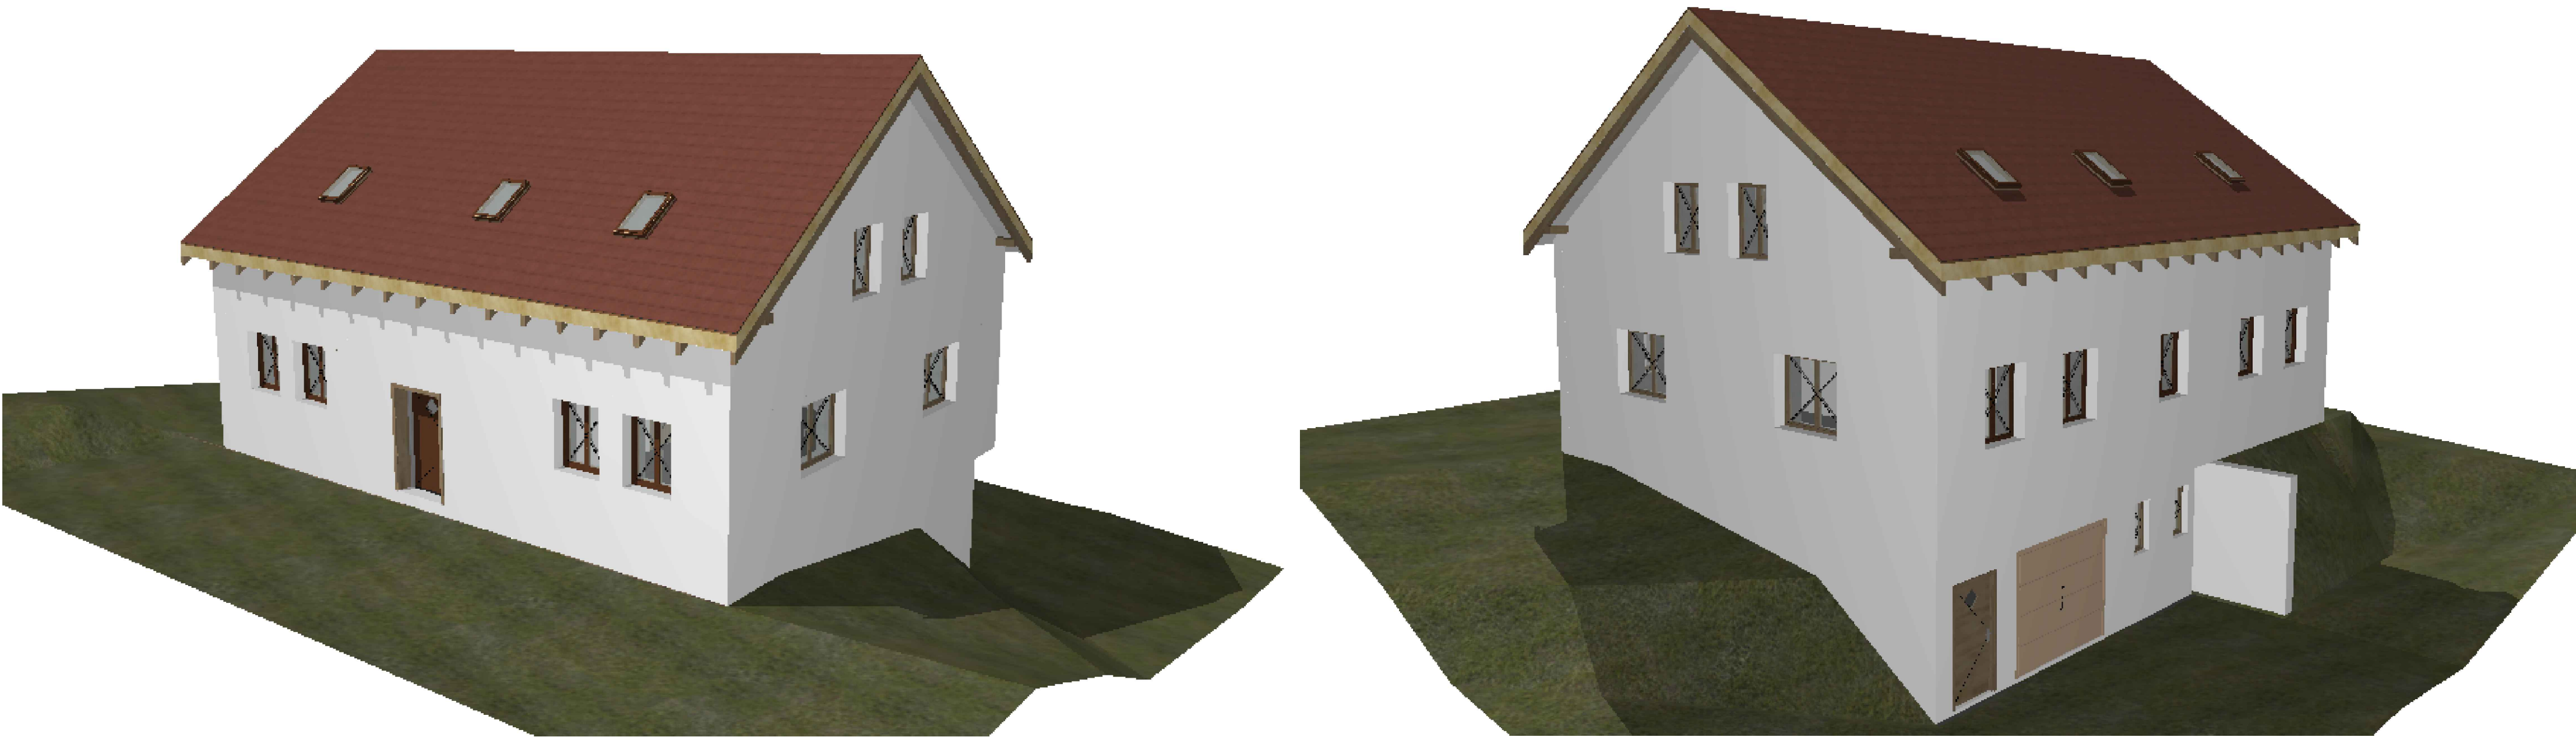


PŮDORYS 1.N.P.

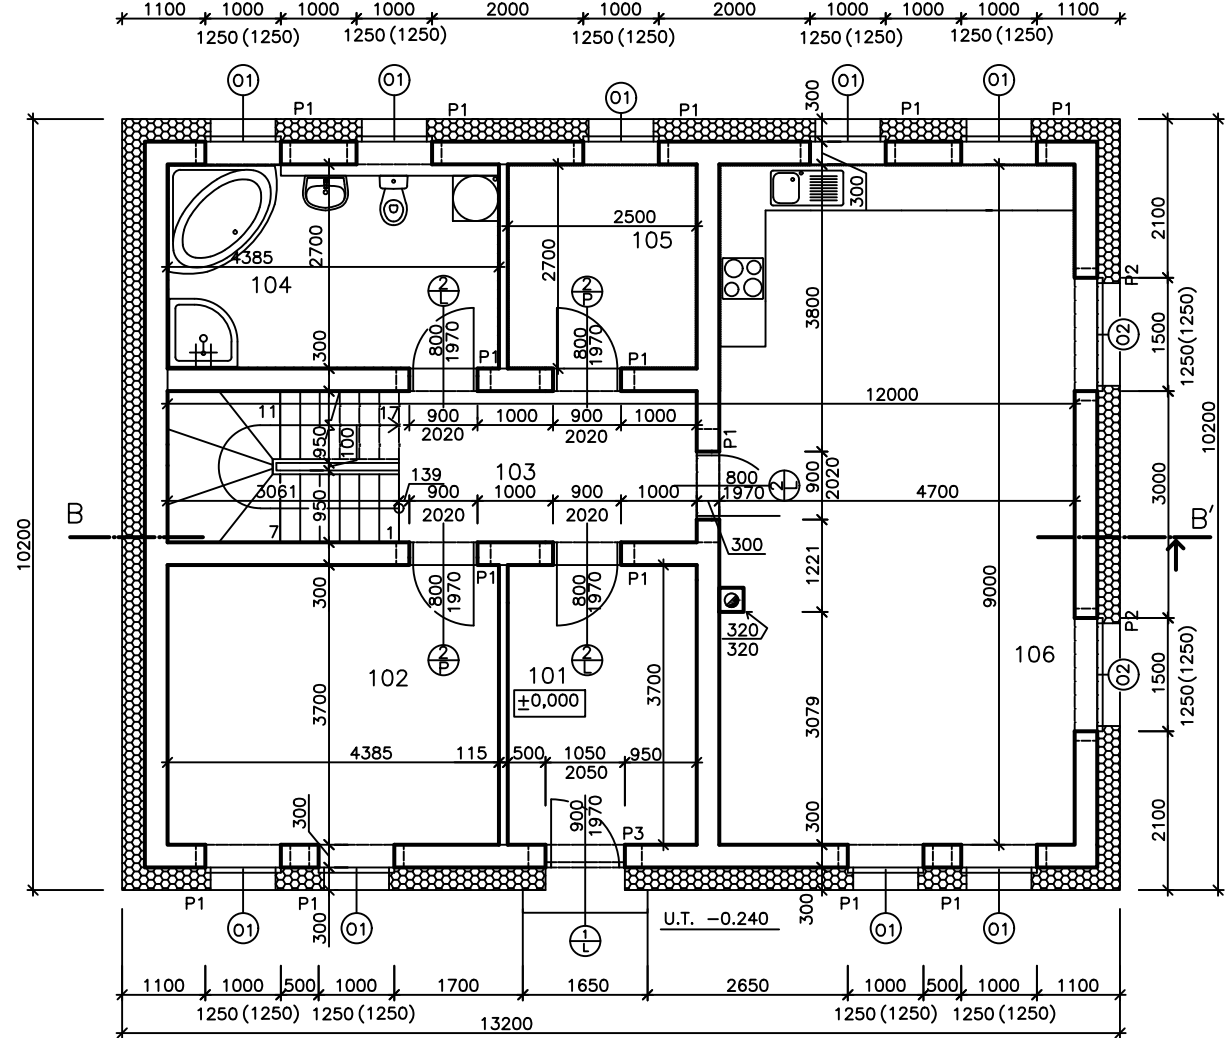

PŮDORYS 2.N.P.

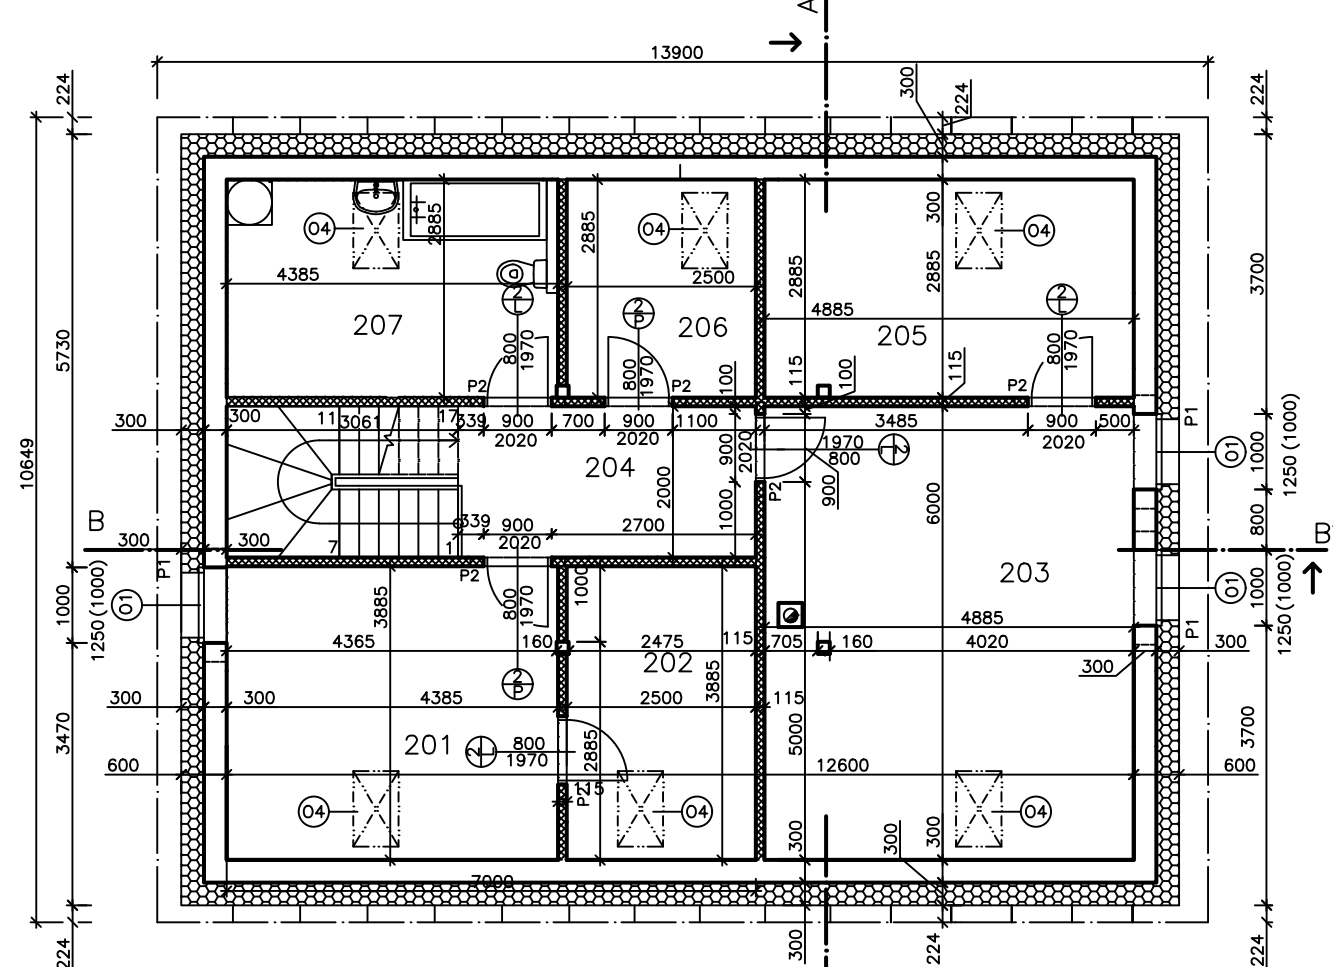


PŮDORYS 1.P.P.

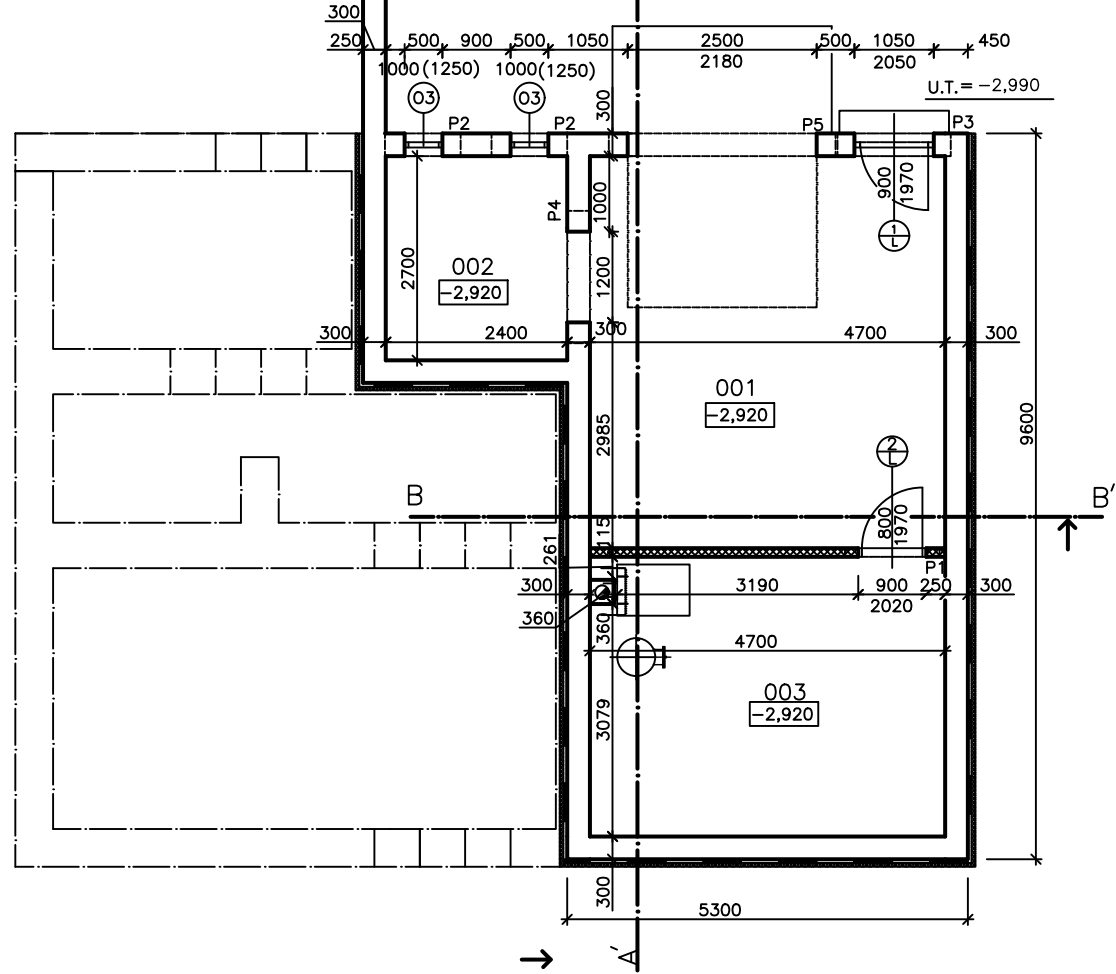


Rodinný dům se nachází na pozemkové parcele o výměře 4020m s parcelním číslem 221/7 v katastrálním území Vítov u Velkého Března. Dům je navržen pro 4 osoby. Objekt je zděný ze systém VAPIS s dodanou izolací EPS a je zastřešen sedlovou střechou. V objektu se nachází 1.N.P., podkroví a 1.P.P., které není propojeno s 1.N.P., dále se v objektu nachází velký obývací pokoj, který je propojen s kuchyní, 2 koupelny, 2 pokoje a 1 prostorná ložnice propojena s pracovnou.

PRŮČNÝ ŘEZ

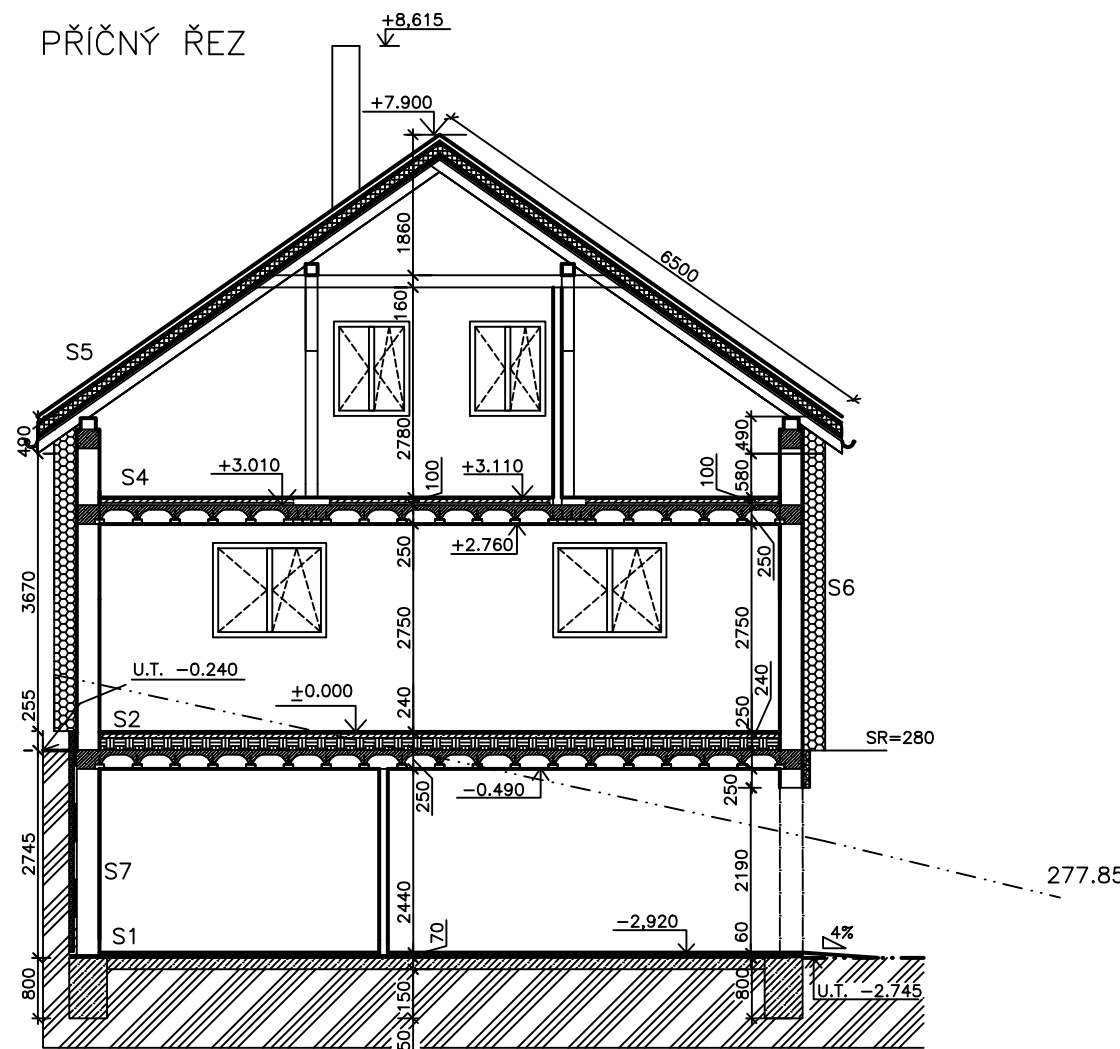

PODÉLNÝ ŘEZ

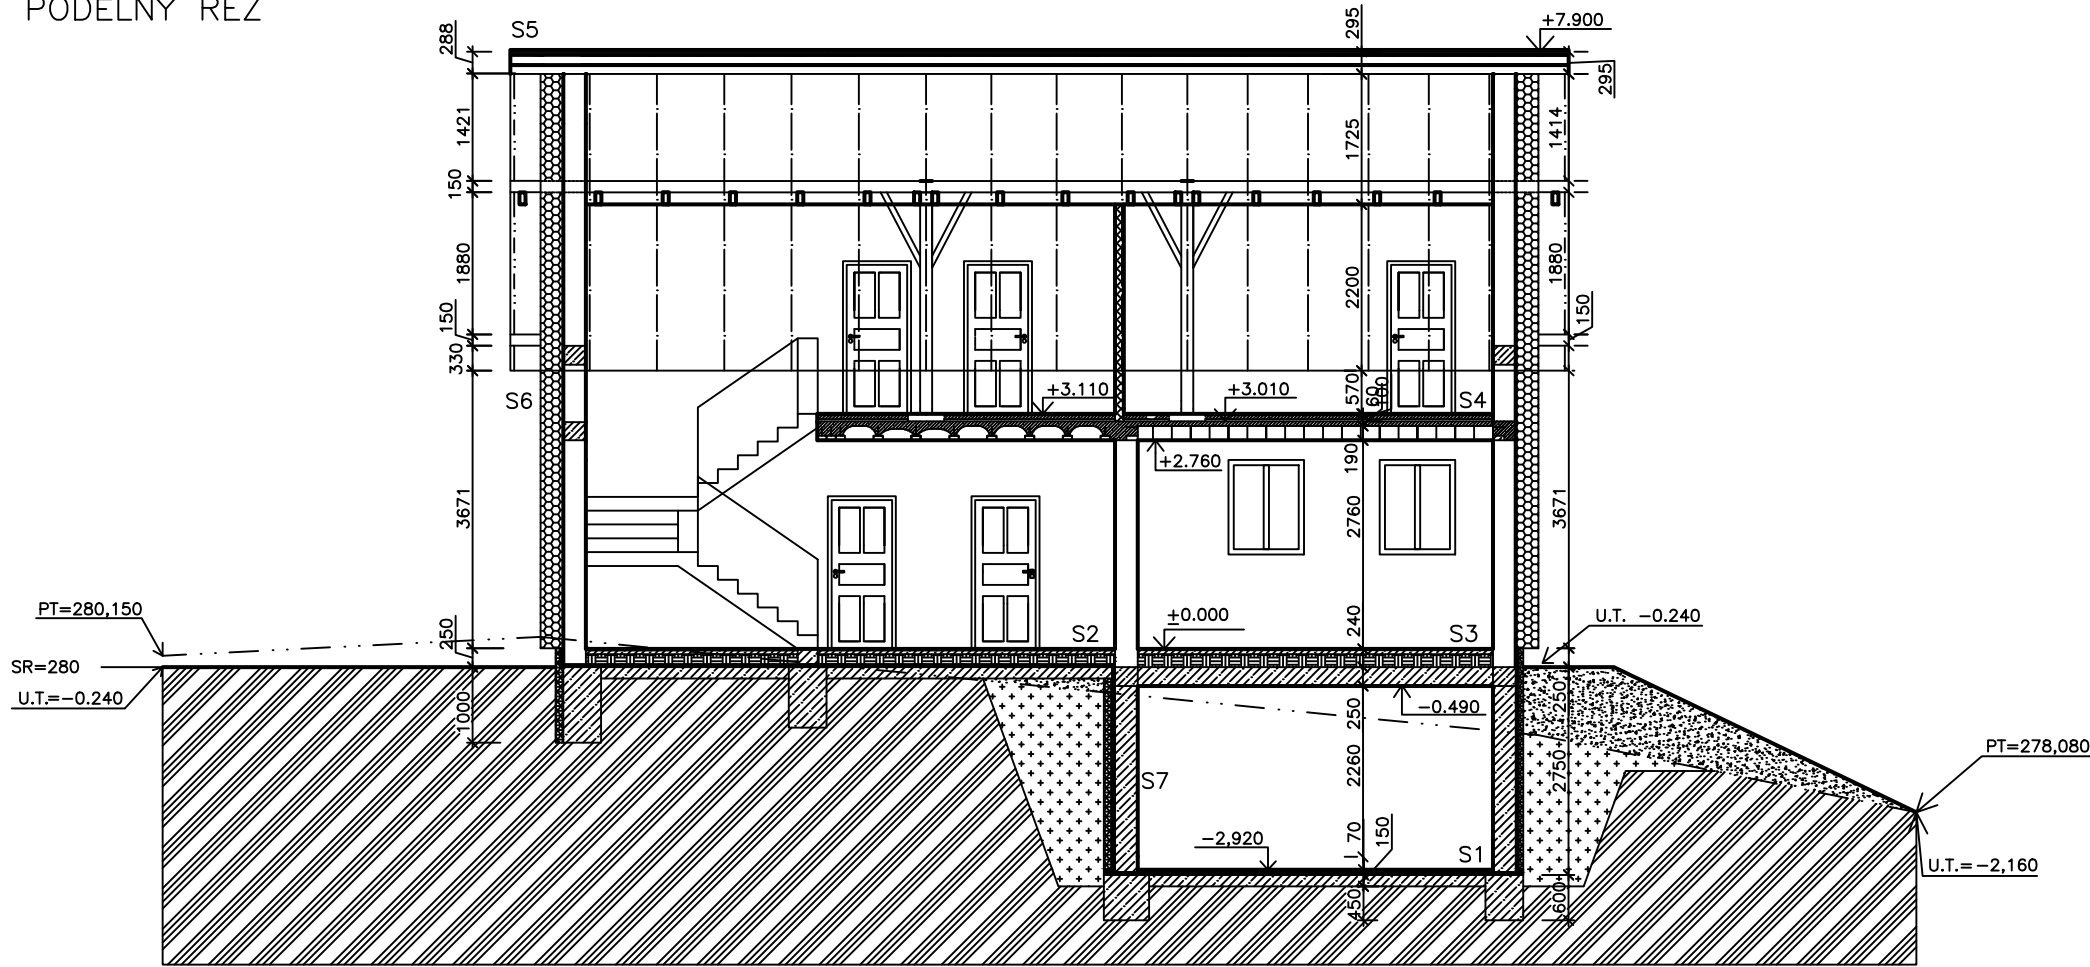

autor:

Josef Hanuš

název školy

VOŠ a SPŠ Děčín

vedoucí ročníkové práce:

Alice Turanská

třída / školní rok

třída 3.B 2024/25

autor originálního projektu:

Alice Turanská

DEK
TALENT

partneři:



Výsledky soutěže a nabídka našich bakalářských, diplomových prací



Soutěž o nejlepší projekt studentů středních průmyslových škol stavebních