



Rodinný dům

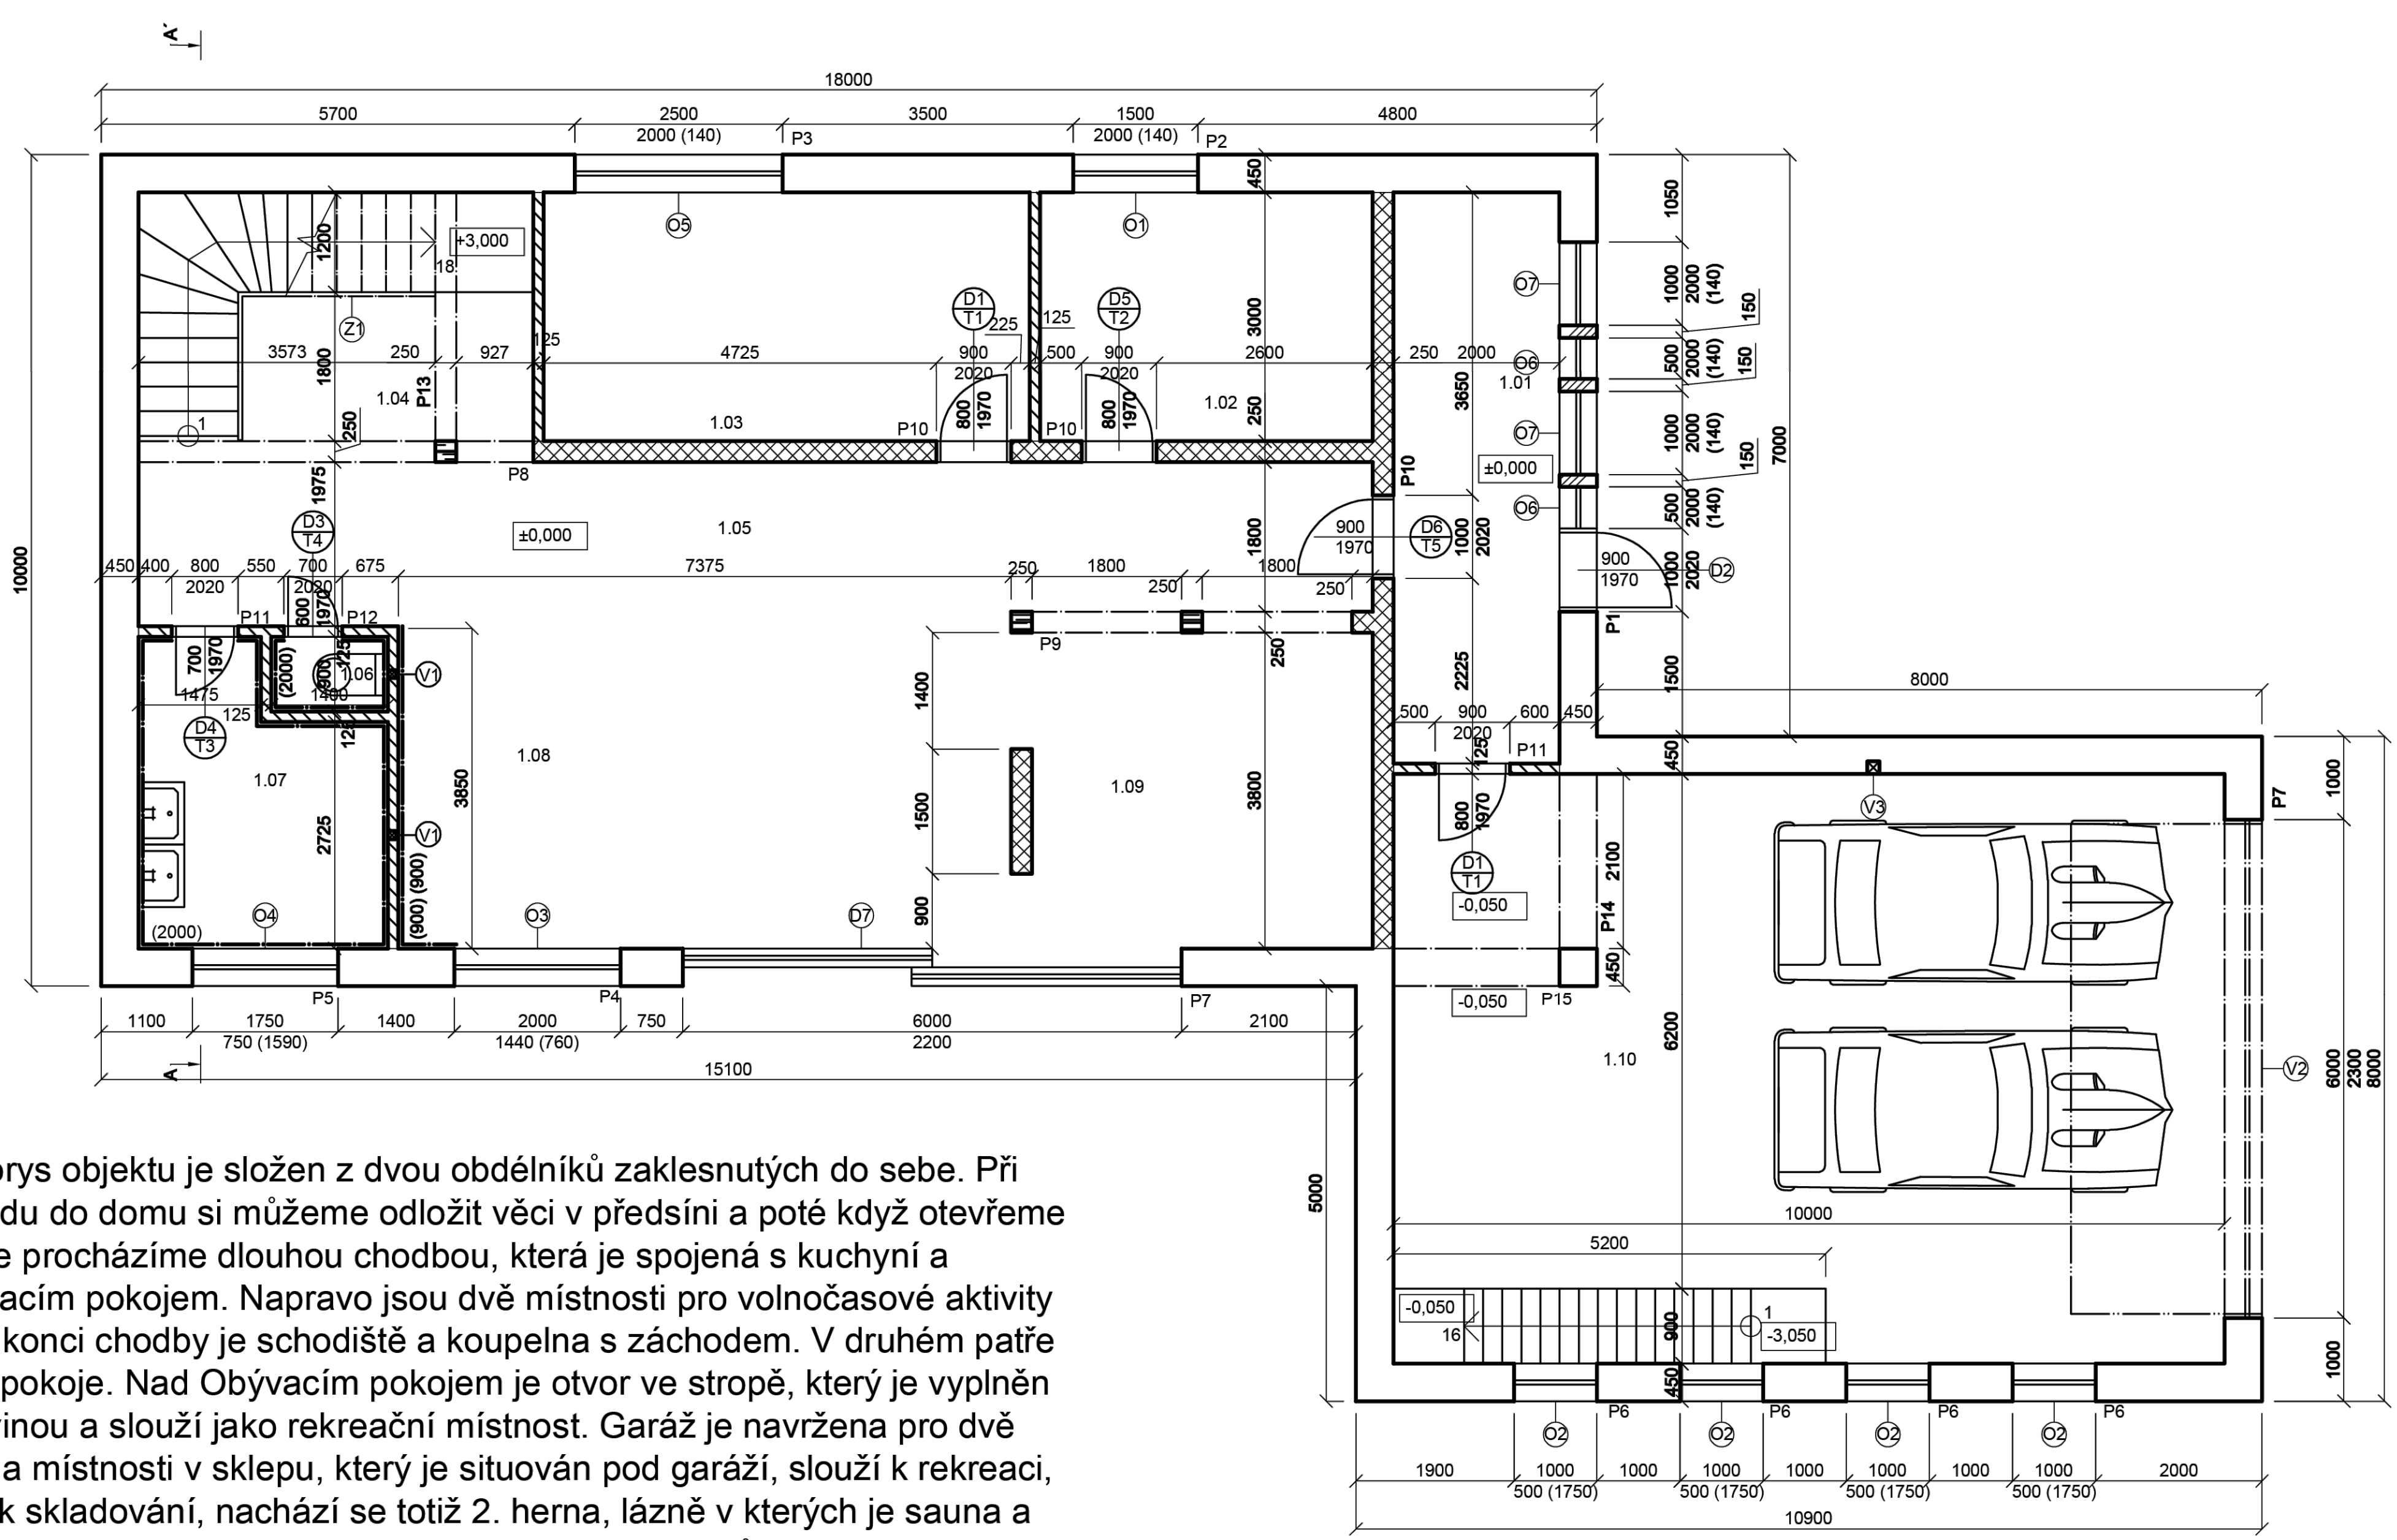

Půdorys objektu je složen z dvou obdélníků zaklesnutých do sebe. Při vchodu do domu si můžeme odložit věci v předsíni a poté když otevřeme dveře procházíme dlouhou chodbou, která je spojená s kuchyní a obývacím pokojem. Napravo jsou dvě místnosti pro volnočasové aktivity a na konci chodby je schodiště a koupelna s záchodem. V druhém patře jsou pokoje. Nad Obývacím pokojem je otvor ve stropě, který je vyplněn síťovinou a slouží jako rekreační místnost. Garáž je navržena pro dvě auta a místnosti v sklepu, který je situován pod garáží, slouží k rekreaci, ale i k skladování, nachází se totiž 2. herna, lázně v kterých je sauna a vyhřívka a technická místnost spolu s skladištěm. Dům má sedlovou střechu a krov je z hambálkové soustavy. Nad garáží je zelená plocha střecha. Fasáda domu je bílá a po bovodu domu je umístěn břidlicový obklad. Garáž je tímto obkladem obložena celá.

autor: Jan Ondruška
název školy: SPŠS Lipník nad Bešvou
vedoucí ročníkové práce: Ing. Marta Coufalová
třída / školní rok: Třída A3. S /2024-2025
autor originálního projektu: Ing. Marta Coufalová

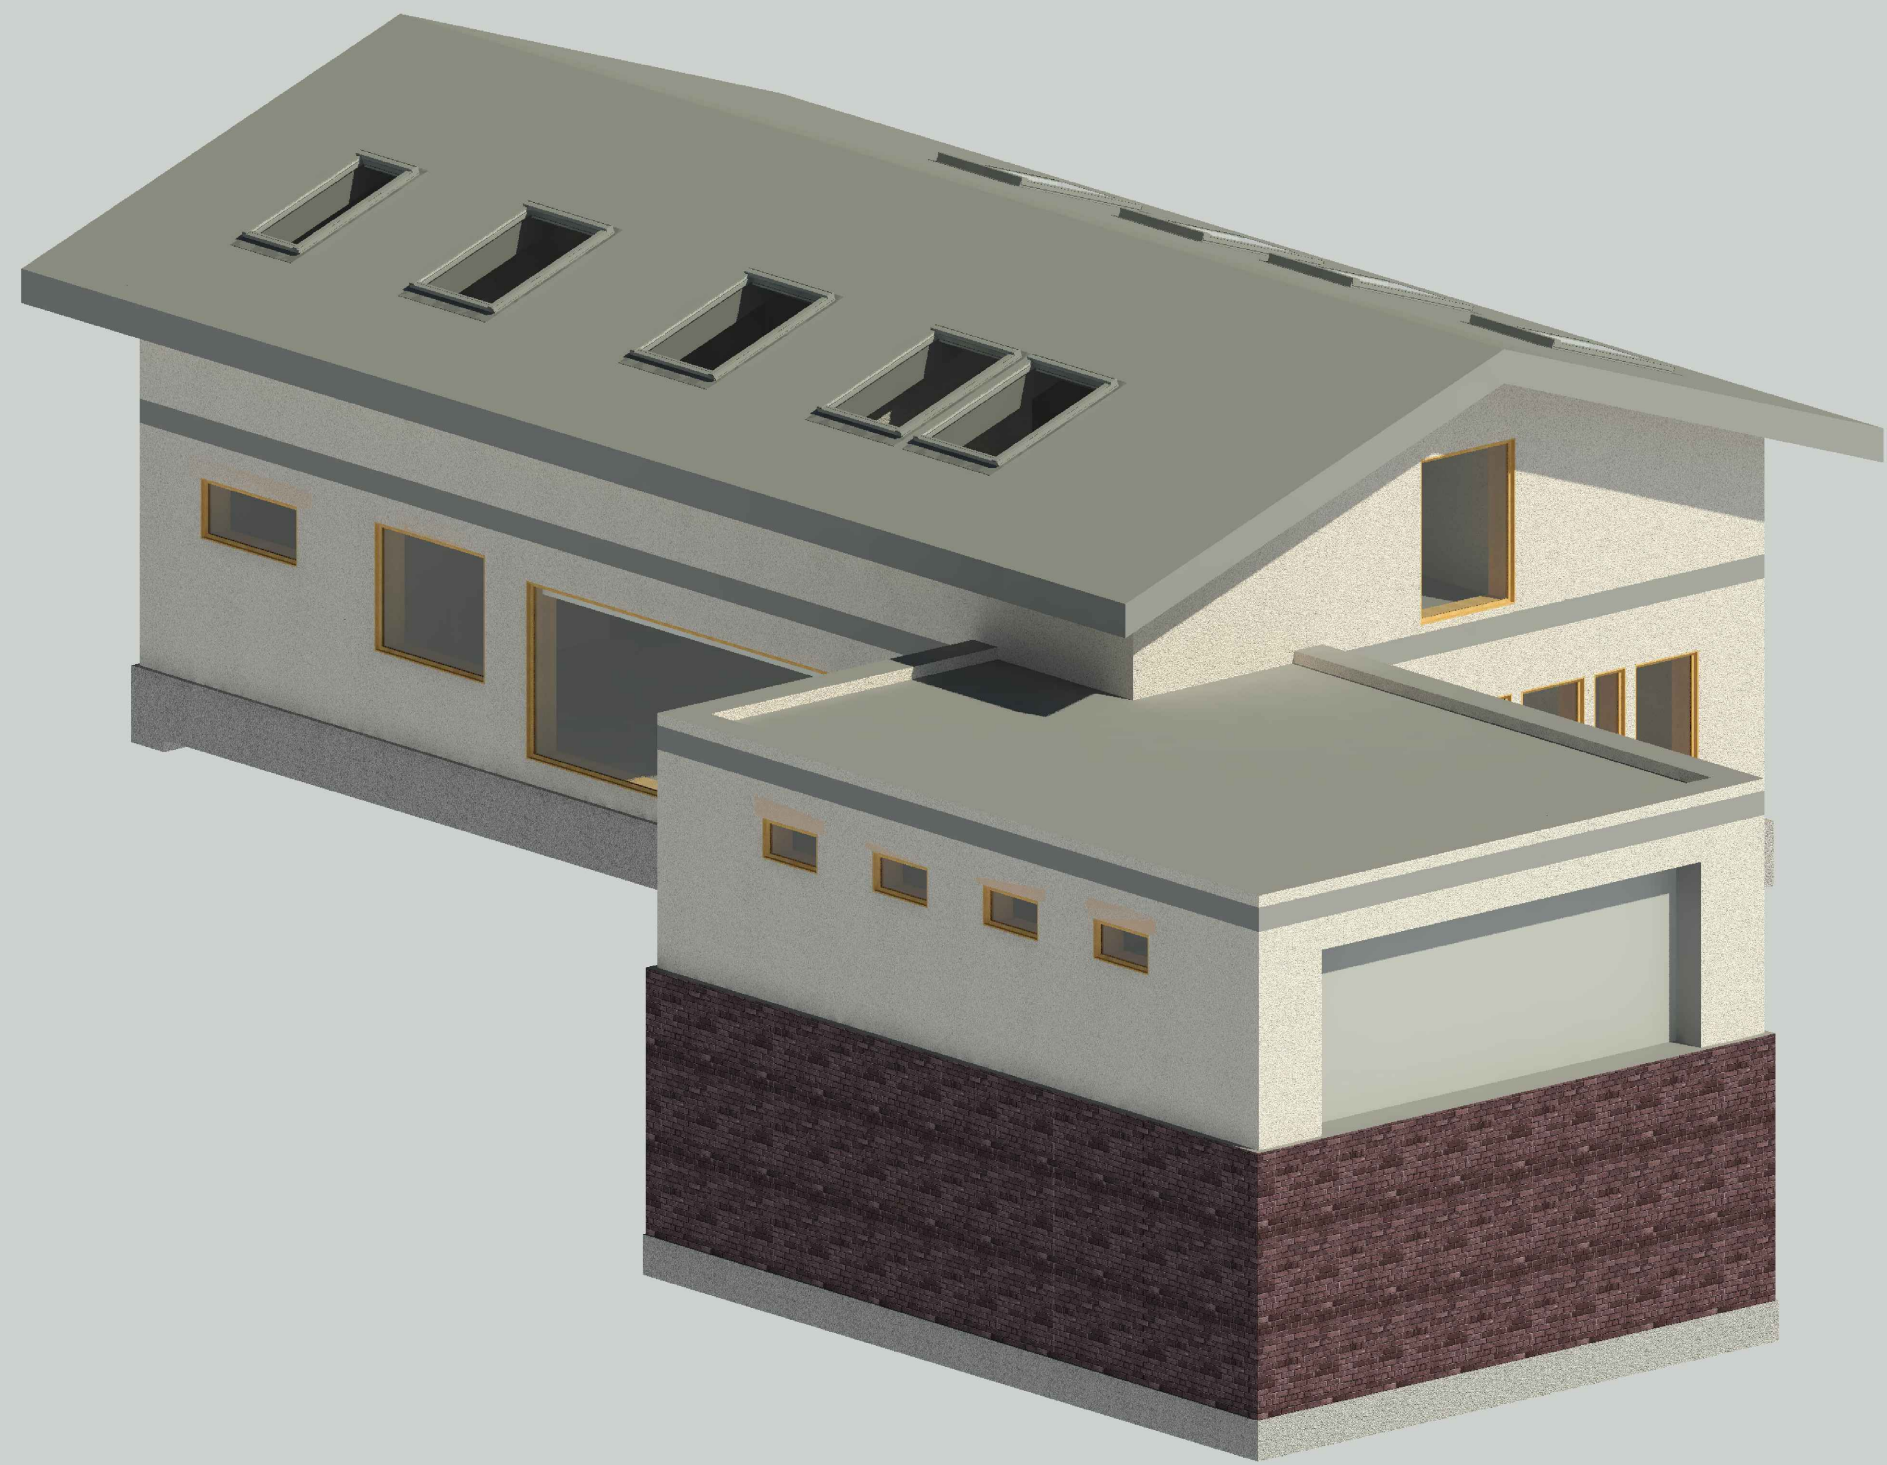