

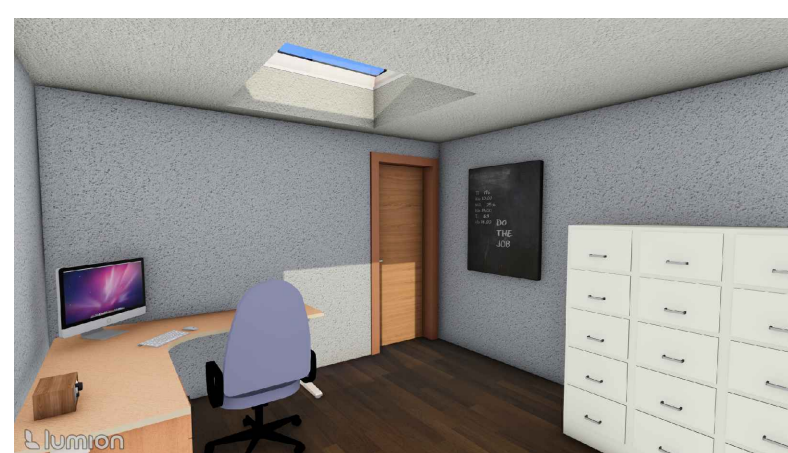
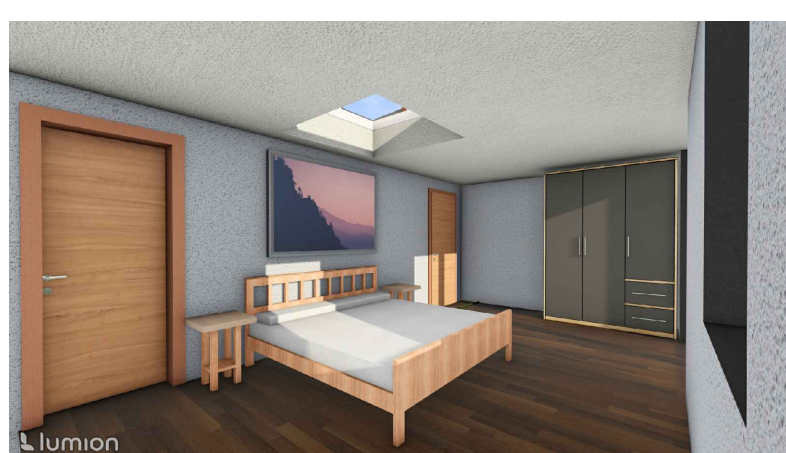


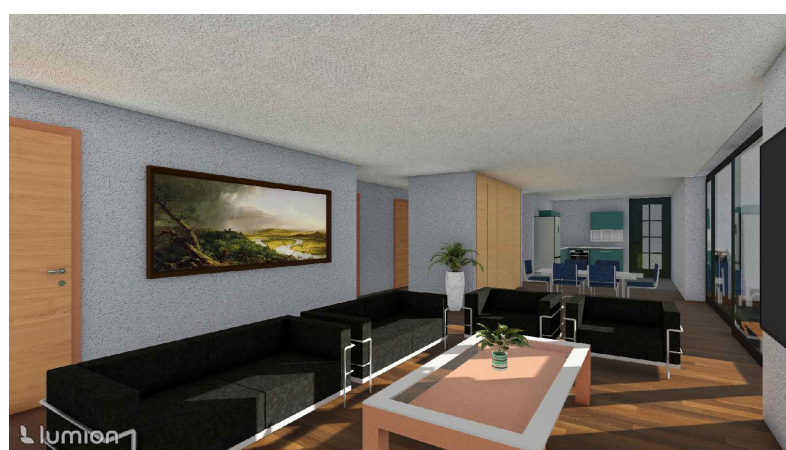


RD Villa Horizont

Jedná se o dvougenerační rodinný dům s dvěma bytovými jednotkami z toho jedna bytová jednotka slouží pro tří člennou rodinu, je tří podlažní (částečně podsklepená s patrem) a druhá bytová jednotka je navržena jako jednopodlažní pro starší pár se ztíženou schopností pohybu. Pro každou bytovou jednotku je navrženo parkovací stání. V podsklepené části je mimo jiné navržena také domácí posilovna.


2.NP

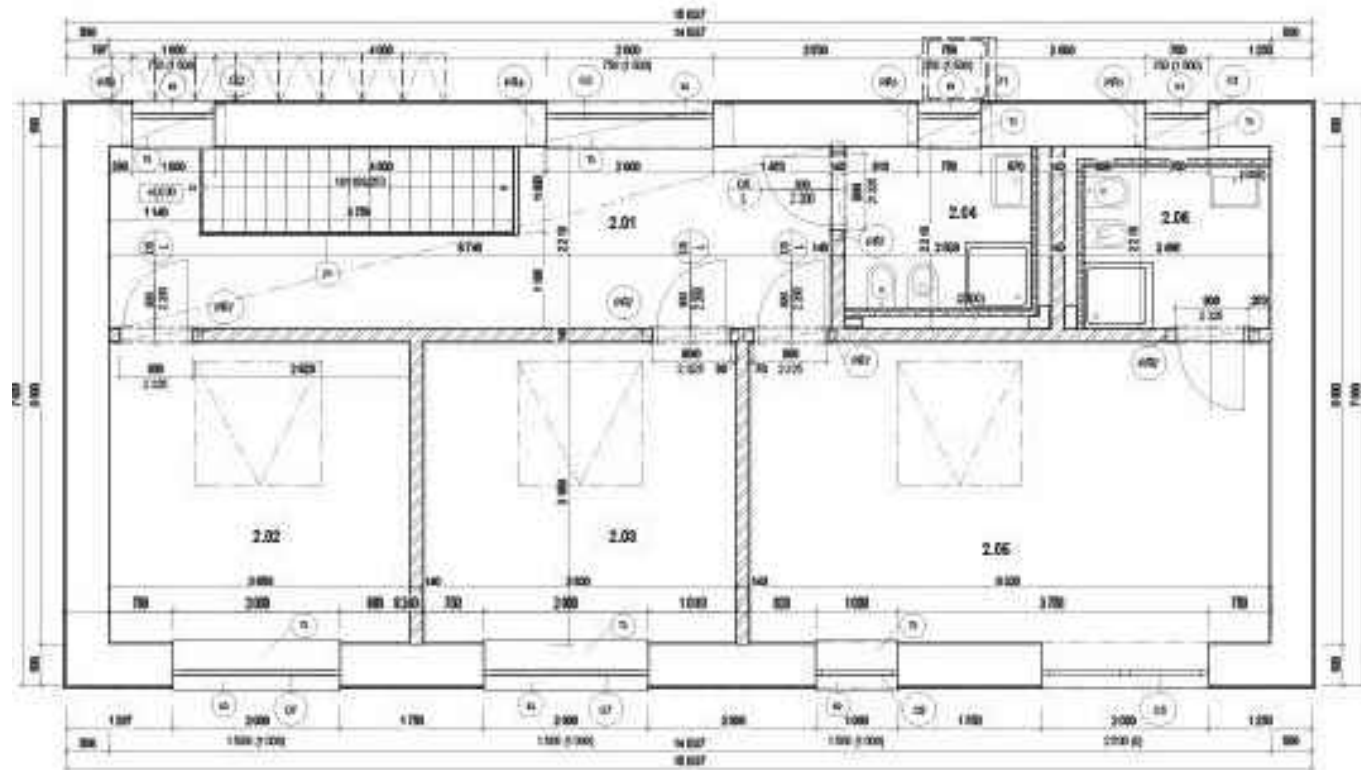

1.PP

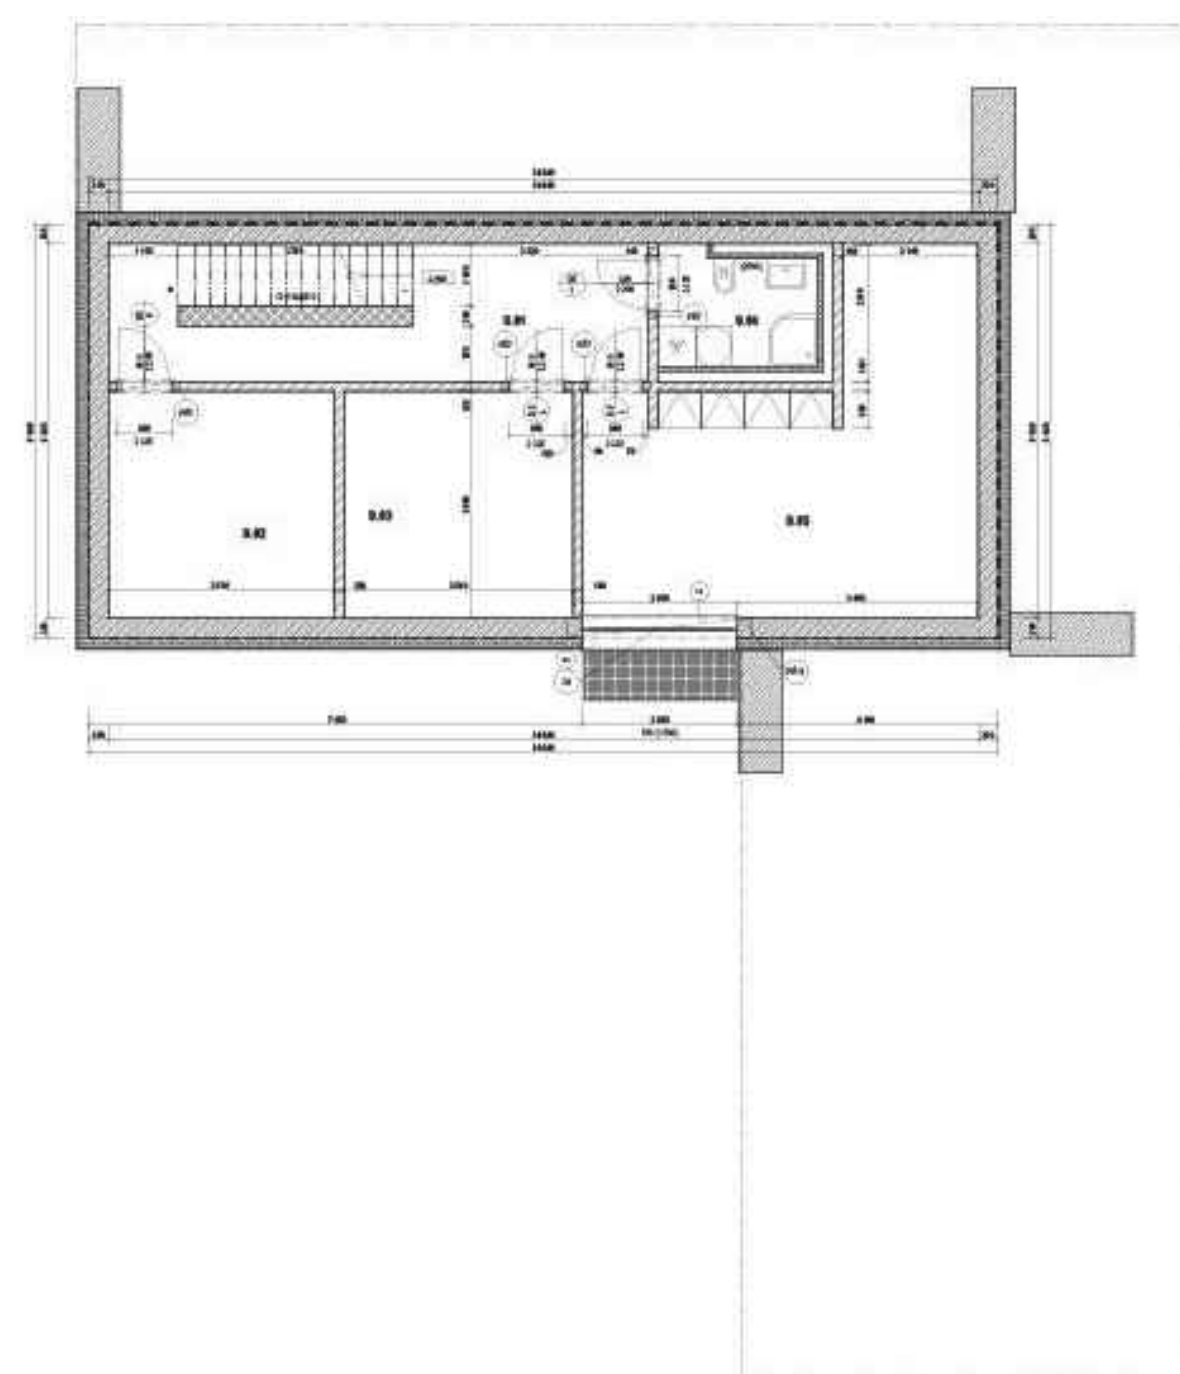

1.NP

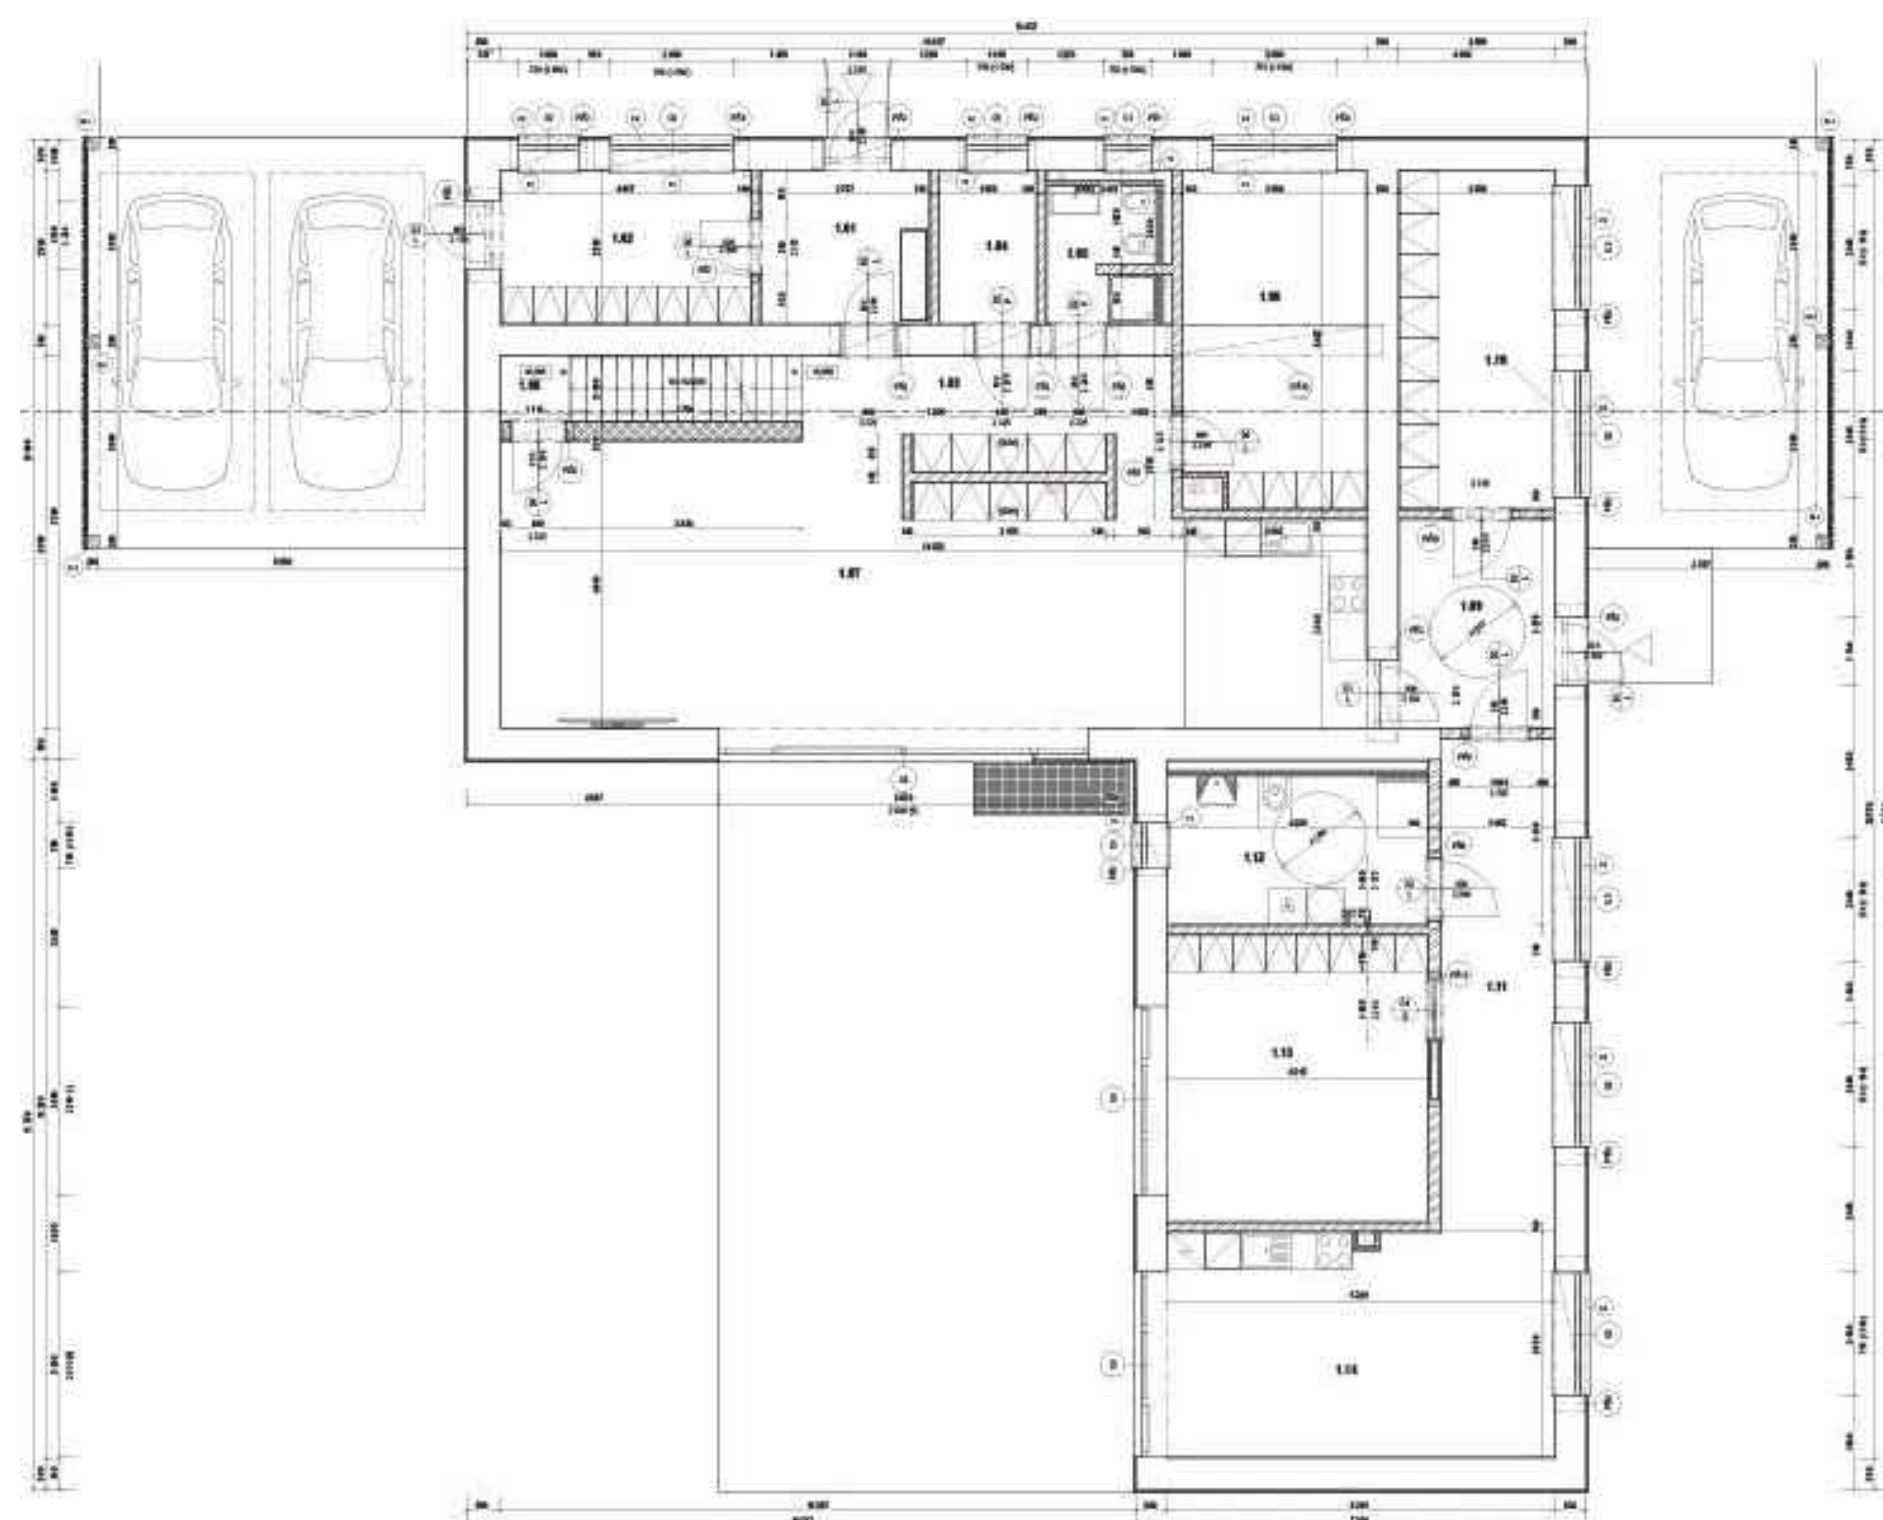

autor:

Voborník Tomáš

název školy

SPŠS Praha1, Dušní 17

třída / školní rok

Třída III. S /2024-2025

vedoucí ročníkové práce:

Ing. Beáta Kunáková

autor originálního projektu:

Voborník Tomáš

partneři:



Výsledky soutěže a nabídka našich bakalářských, diplomových prací



Soutěž o nejlepší projekt studentů středních průmyslových škol stavebních

**DEK
TALENT**