


Dominantou stavby je výrazný komín, který vystupuje nad střechu a tvoří klíčový architektonický prvek jak zvenku, tak uvnitř, kde přirozeně rozděluje obytný prostor. Právě podle tohoto výrazného prvku nese dům svůj název – Chimney.

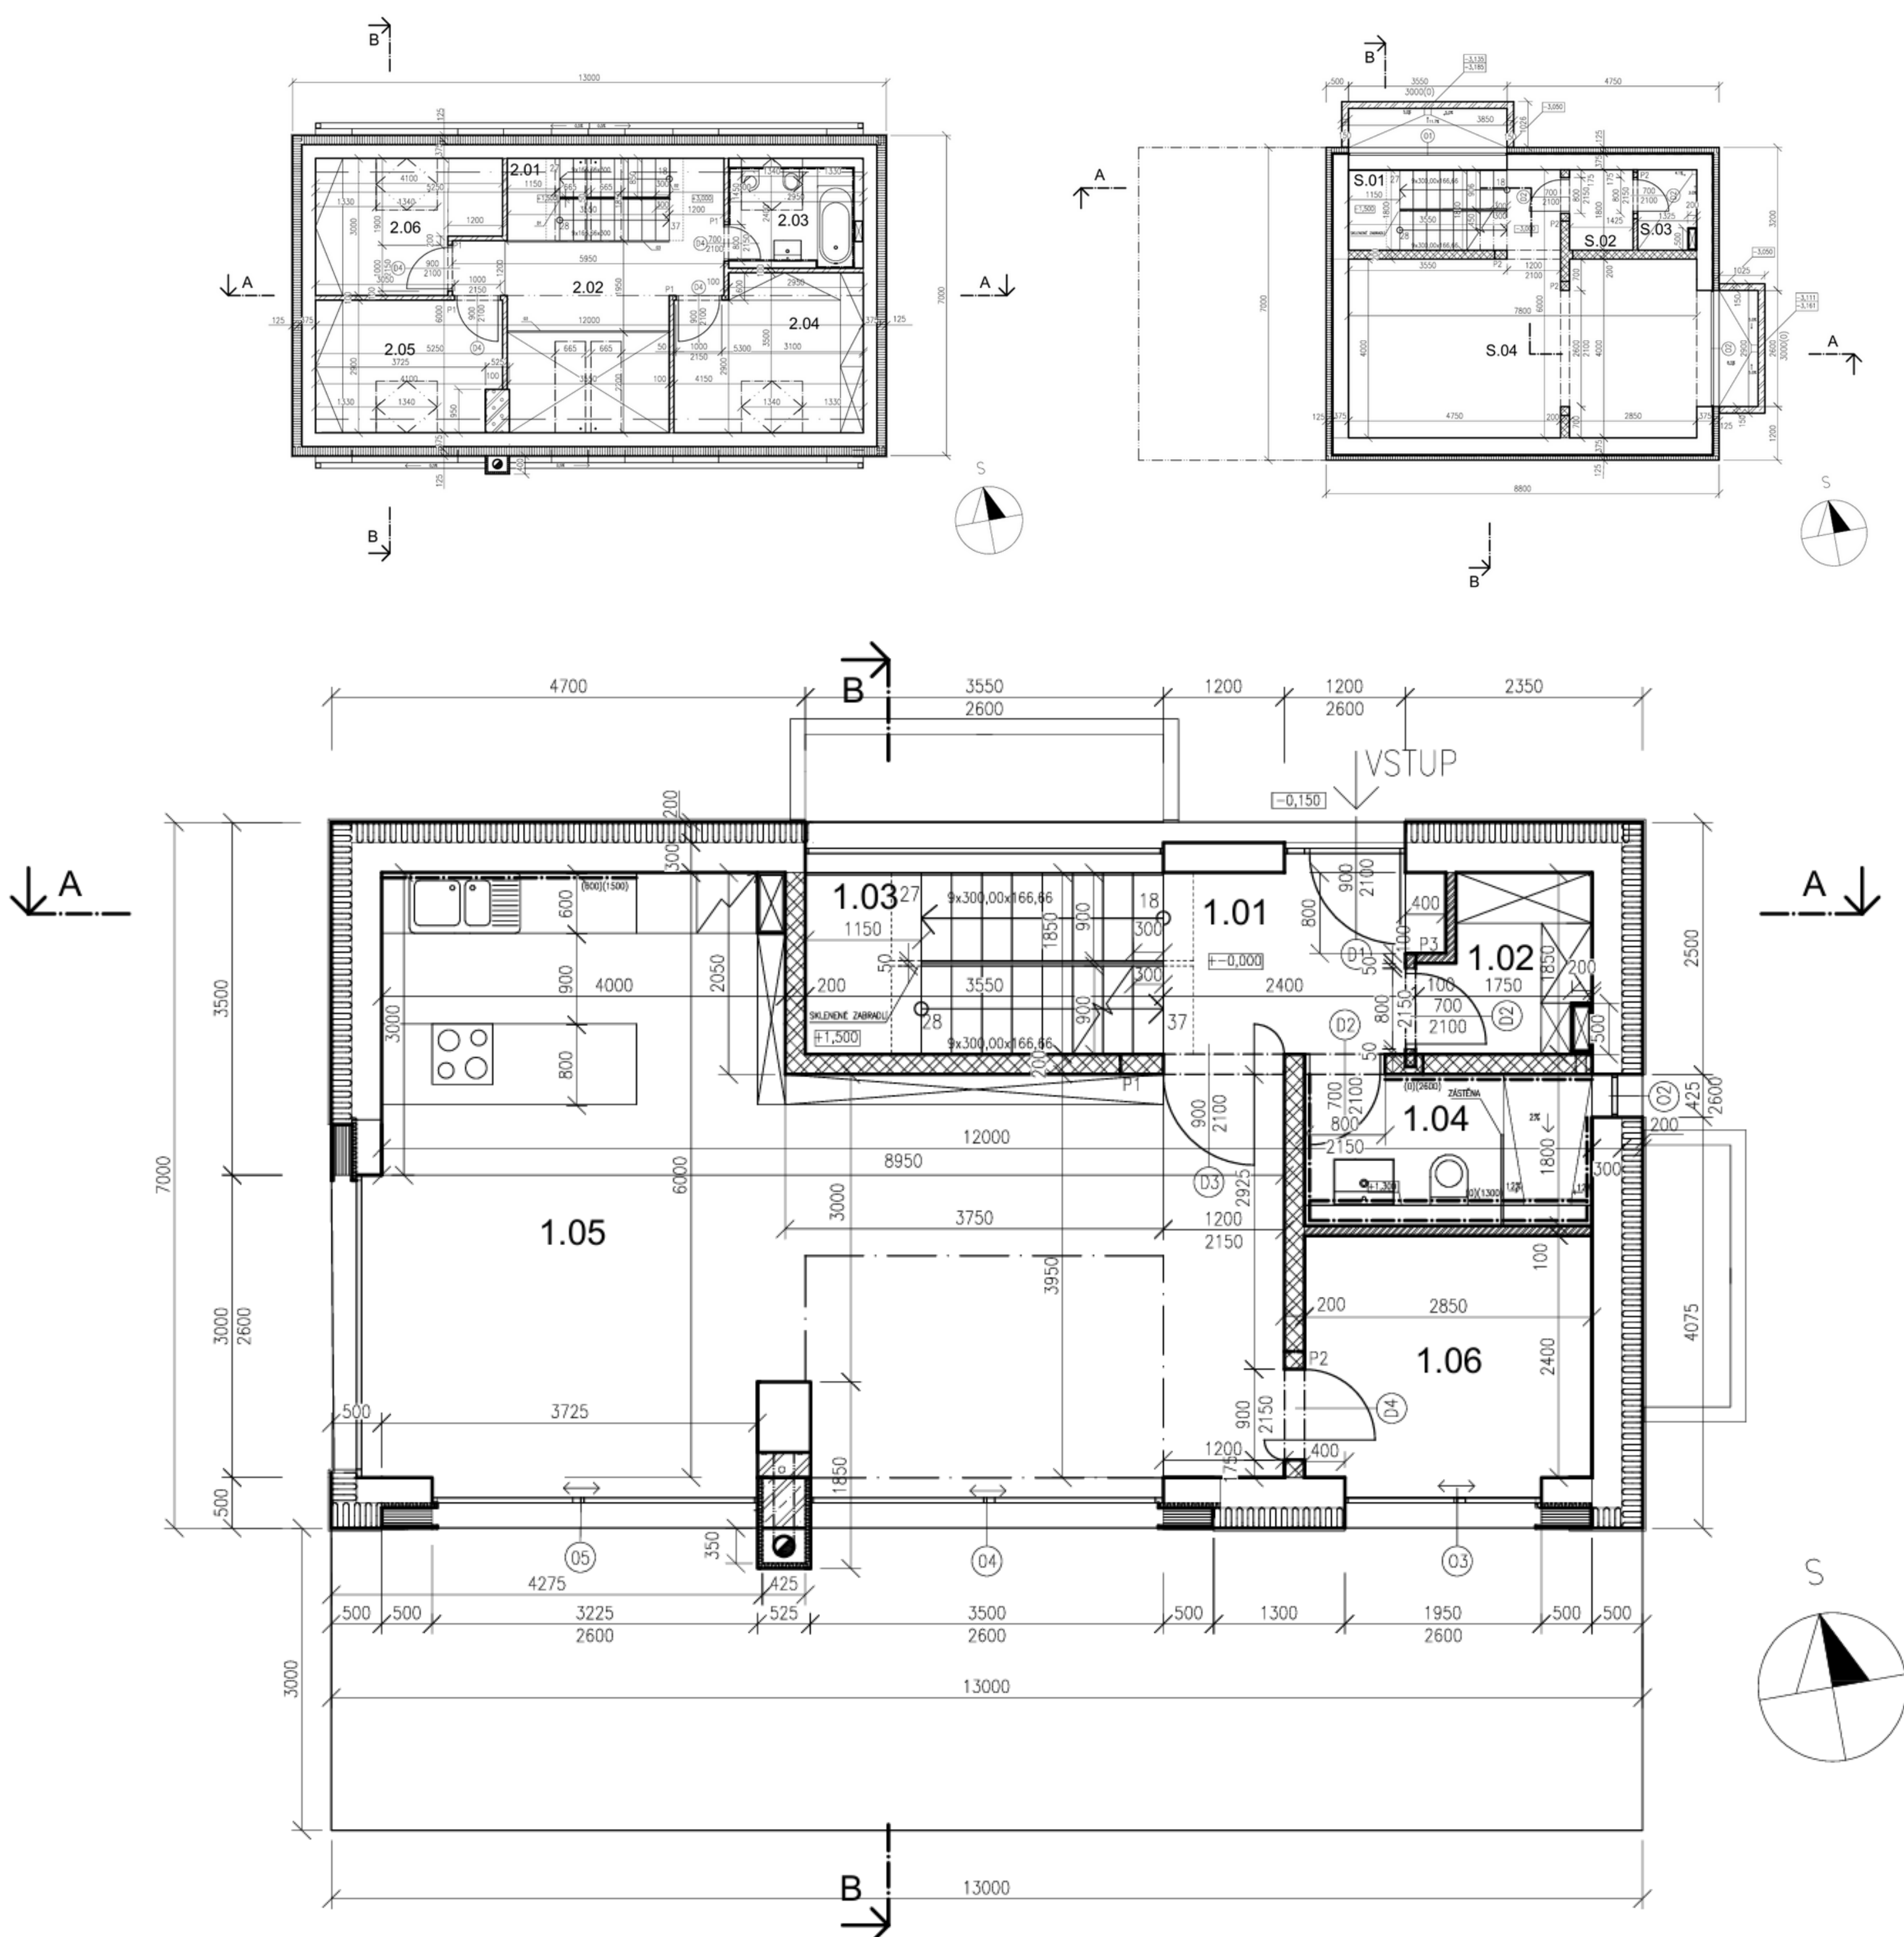

Jakub Spáčil

SPŠS Josefa Gočára

Třída III. E /2024-20025

Ing. Arch. Vojtěch Kořalka

Jakub Spáčil



DEK



Soutěž o nejlepší projekt
studentů středních
průmyslových škol
stavebních